



PROGETTO	QUOTE	290.04	290.10	293.50	293.50
	DISTANZE PARZIALI	3.94	14.06	3.25	
TERRENO	QUOTE	288.00	289.50	290.00	291.00
	DISTANZE PARZIALI	1.34	1.45	1.42	1.33

### SEZIONE A-A SCALA 1:200 PROGR. 1+378.00

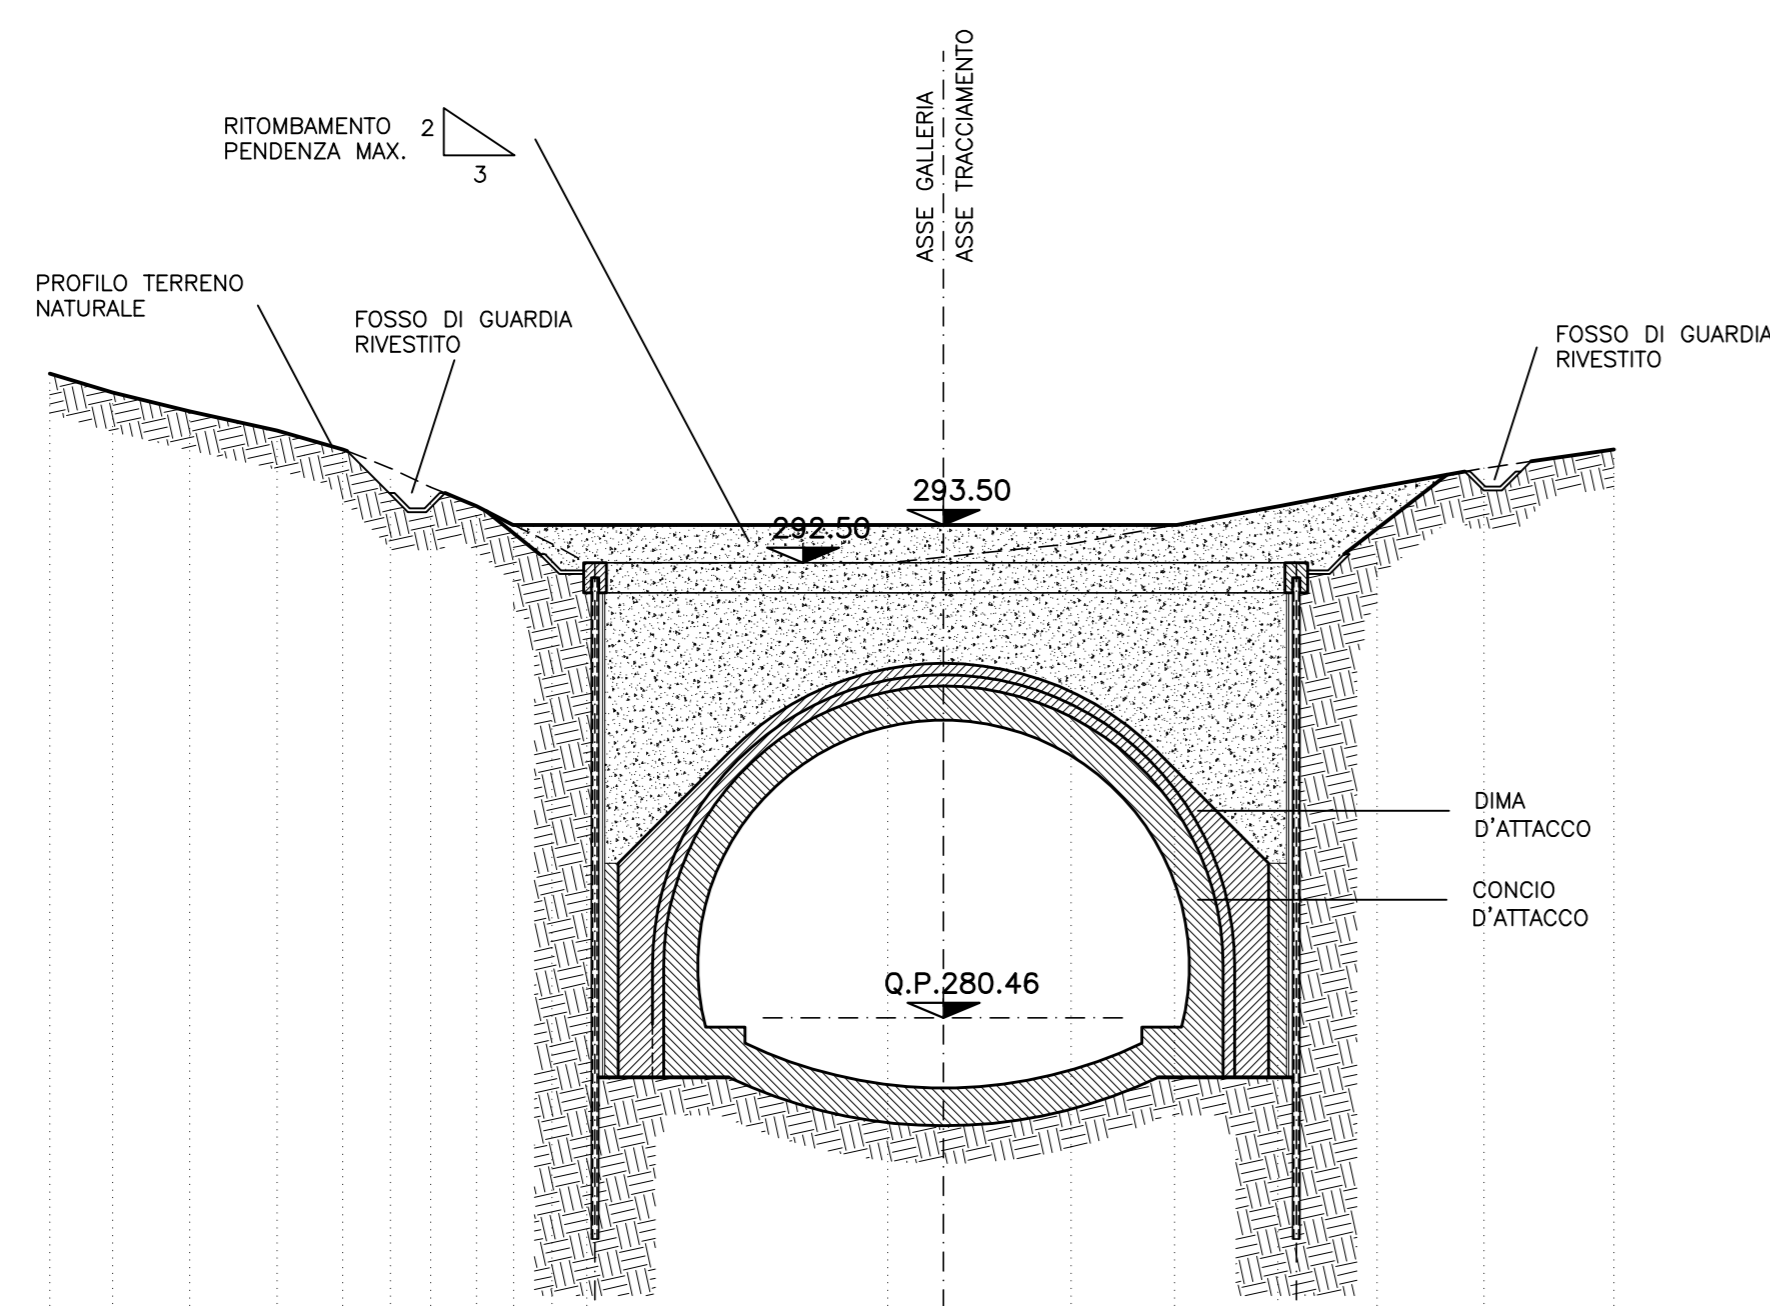

PROGETTO	QUOTE	293.50	293.50	294.83
	DISTANZE PARZIALI	11.38	6.17	7.14
TERRENO	QUOTE	293.50	293.50	294.00
	DISTANZE PARZIALI	7.96	4.85	2.74

### SEZIONE B-B SCALA 1:200 PROGR. 1+396.00

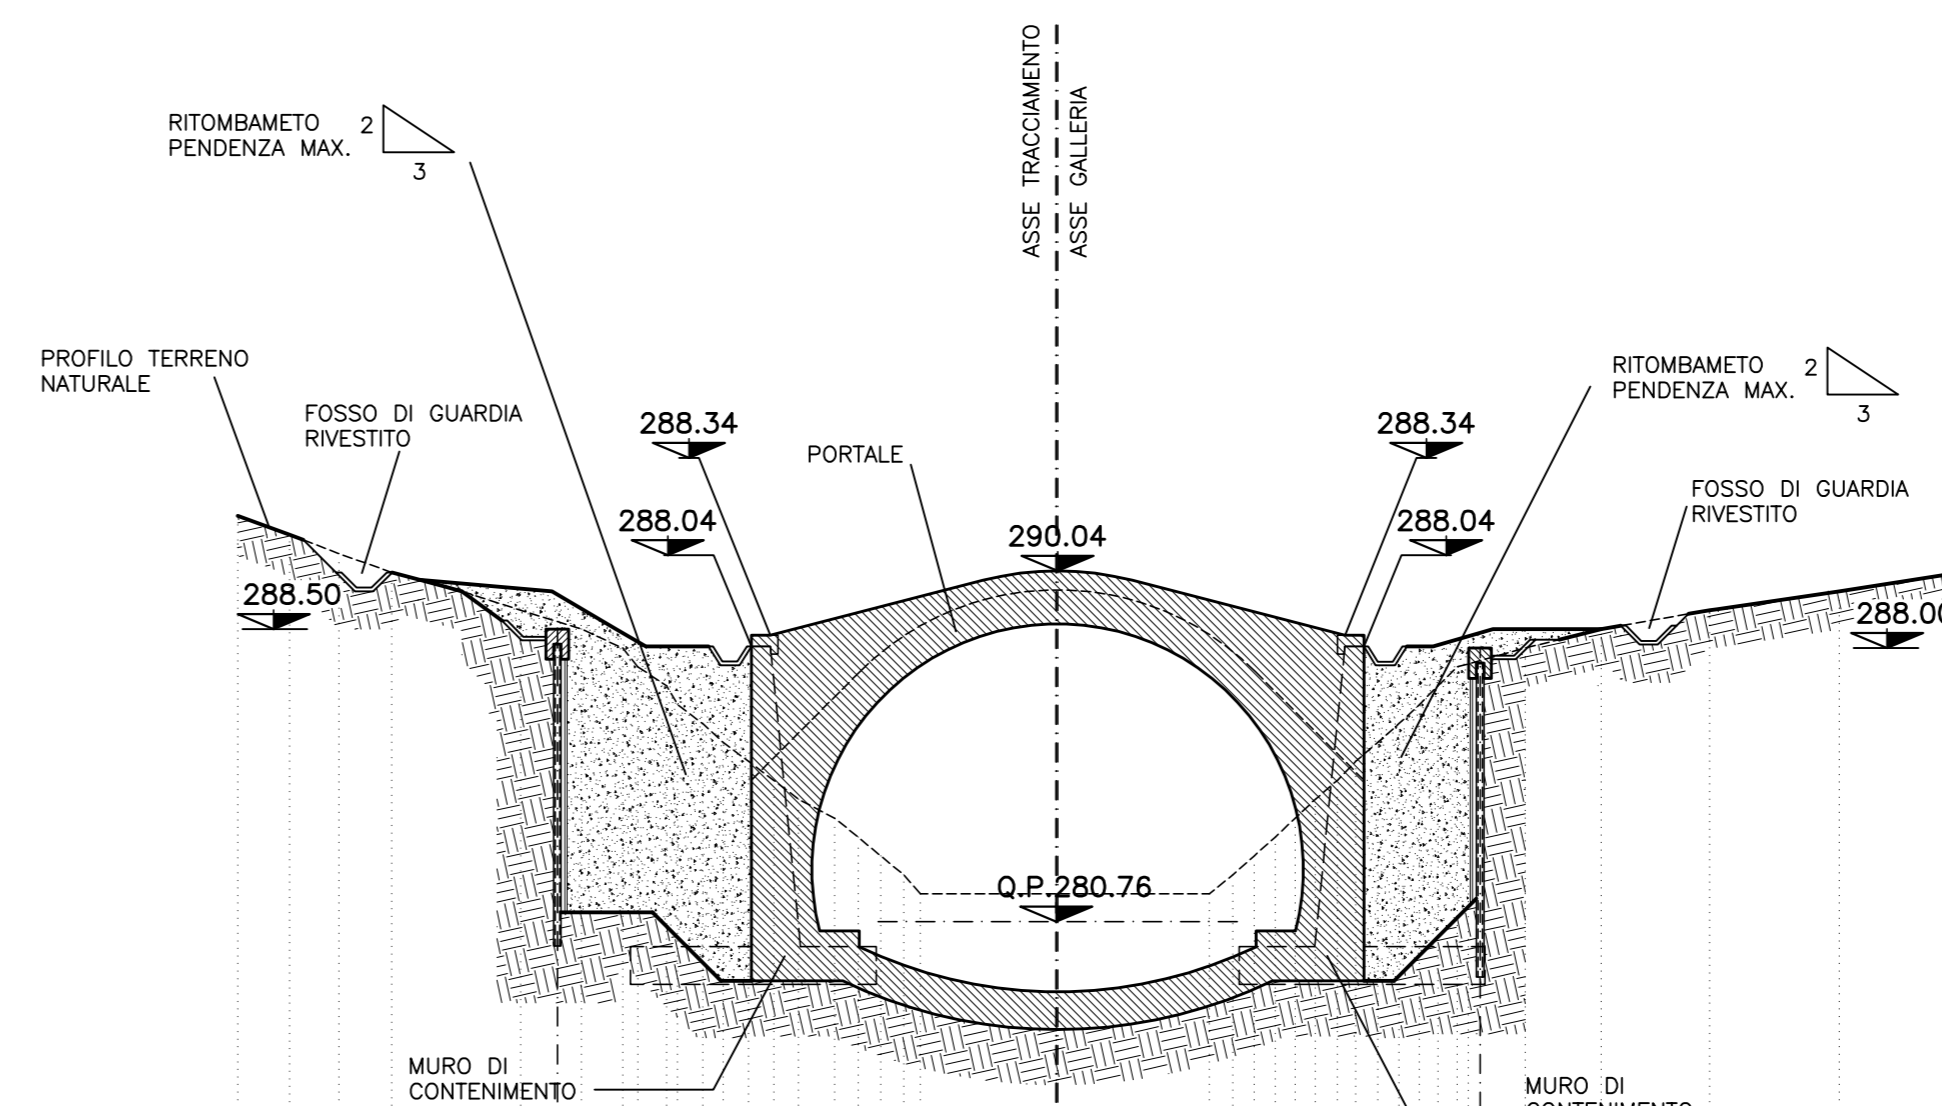

PROGETTO	QUOTE	288.50	288.50	288.04	290.04	288.04	288.50	288.50	288.50	288.50
	DISTANZE PARZIALI	3.50	2.48	2.79	8.10	8.10	1.83	1.58	2.86	
TERRENO	QUOTE	291.50	291.00	290.50	290.00	289.50	289.00	288.50	288.00	288.00
	DISTANZE PARZIALI	1.12	1.30	1.40	3.41	1.61	1.69	1.82	1.54	1.50

#### LEGGENDA

Q.P. = QUOTA PROGETTO  
Q.S. = QUOTA SCAVO  
P.I.M. = PIANO IMPOSTA MURETTA

COMMITTENTE: **RFI** RILE FERROVIARIA ITALIANA GRUPPO FERROVIE DELLO STATO ITALIANE

ALTA SORVEGLIANZA: **ITAFERR** GRUPPO FERROVIE DELLO STATO ITALIANE

GENERAL CONTRACTOR: **CODIV** Consorzio Costruttori Integrati Valchi

INFRASTRUTTURE FERROVIARIE STRATEGICHE DEFINITE DALLA LEGGE OBIETTIVO N.443/01

TRATTA A.V./A.C. TERZO VALICO DEI GIOVI PROGETTO ESECUTIVO

ADEGUAMENTO S.P. 161 DELLA CRENNA  
Imbocco galleria lato Gavi  
Fase Definitiva  
Profilo Longitudinale e sezioni

GENERAL CONTRACTOR: **Cociv** Ing. G. Gagliardi

DIRETTORE LAVORI: \_\_\_\_\_

SCALA: 1:200

COMMESSA: I G 5 1 LOTTO: 0 1 FASE: E ENTE: C V TIPO DOC: A 9 OPERA/DISCIPLINA: GAS N 0 0 PROGE: 0 0 2 REV: A

Rev.	Descrizione emissione	Redatto	Data	Verificato	Data	Progettista	Data	IL PROGETTISTA
A01	Prima emissione	R. Gagliardi	27/06/2012	E. Pignati	28/06/2012	E. Pignati	30/06/2012	Ing. F. Ghisetti

Nome File: I21110000000000000000  
CUP: F51B000000000000