

GLI AMBITI


STRUTTURE INSEDIATIVE	riferimento NTA	art. 14
1 Centro Storico Ferrara	14	Porotto, Cassano
2 Porta Celano, San Giacomo	15	Borgo Scollino, Fondo Reno
3 Doro	16	Porporana, Casaglia, Ravalle, Castel Trivelfino
4 Via Bologna	17	Piccola Media Industria
5 Quacchio, Borgo Purita	18	Cocconero, Godrea, Cona, Quaratesana
6 Via Comacina	19	Correggio, Malborghetto C, Corio, Baura, Contrappò, Viconovo
7 Malborghetto B, Pontegradella, Focomorto, Boara	20	Albarea, Villanova, Denora, Parasacco
8 Agostello	21	Uscellino, S. Martino, Montalbano
9 Pontalposcom	22	San Bartolomeo, Spinazzoso
10 Francolino, Pescara, Sabbioni, Fossadabero	23	Torrefossa, Fossanova, Gabarella, S. Egidio, Galbana
11 Polo Chimico	24	Monestrollo, Marrara, Bova
12 Mazzana		
13 Argonne		

TERRITORIO URBANIZZATO	art. 14
TERRITORIO URBANIZZABILE	
TERRITORIO RURALE	

AMBITI	art. 14.1
centri storici	
- subambiti in deroga	
ambiti urbani consolidati	
ambiti da riqualificare	
ambiti per nuovi insediamenti	
ambiti consolidati specializzati per attività produttive	
ambiti specializzati per attività produttive di nuovo insediamento	
poli funzionali esistenti	
nuovi poli funzionali	
ambito aree di valore naturale e ambientale	
ambito agricolo di rilievo paesaggistico	
ambito ad alta vocazione produttiva agricola	
ambito agricolo periurbano	
- subambito di riqualificazione ambientale e paesaggistica	
- subambito Parco Bassani	


aree ecologicamente attrezzate	art. 14.6
infrastrutture di progetto	
corridoi infrastrutturali	
rispetto aeroporto	

LEGENDA

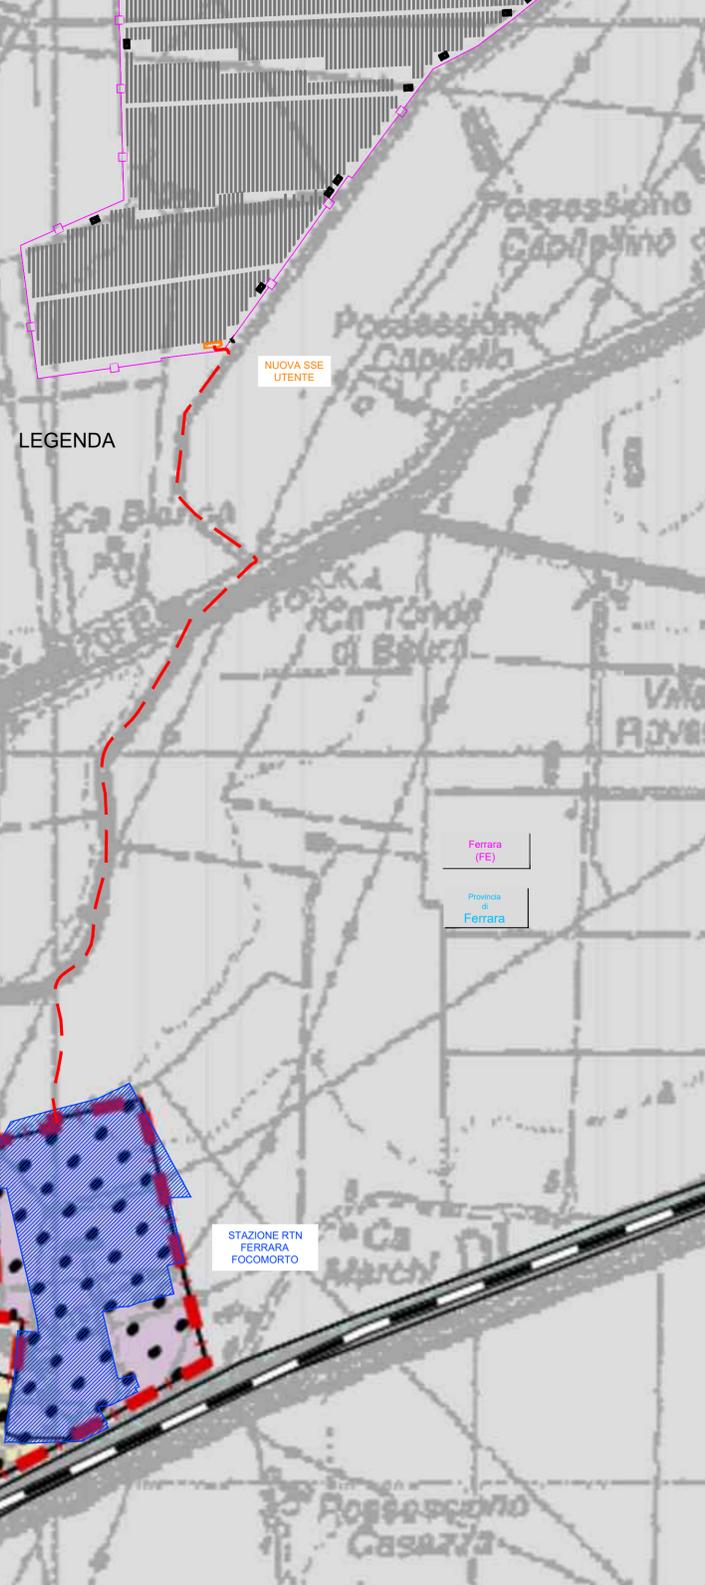

TUTELA STORICO CULTURALE E AMBIENTALE

3.0 TUTELA DEL SITO UNESCO	art. 25.1
perimetro centro storico (vedi anche tav. 6.1.2)	
4.0 EDIFICI INSEDIAMENTI E INFRASTRUTTURE DI INTERESSE STORICO	
4.1 edifici di interesse storico-architettonico	art. 25.2.1
4.3 vincoli monumentali	art. 25.2.1
4.4 edifici di pregio storico-culturale e testimoniale	art. 25.2.2
4.5 manufatti incongrui	art. 30
4.6 manufatti storici	art. 25.2.2
4.7 parchi storici	art. 25.2.3
4.8 valletti storici	art. 25.2.4
4.9 dossi e rilevati	art. 25.2.5
4.10 stregia storica	art. 25.2.4
5.0 AREE DI INTERESSE ARCHEOLOGICO	
5.1 complessi archeologici	art. 25.3.1
5.2 aree di accertata e rilevante consistenza archeologica	art. 25.3.2
5.3 aree di concentrazione di materiali archeologici	art. 25.3.3
6.0 TUTELA NATURALISTICO-AMBIENTALE	
6.1 SIC	art. 25.4.1
6.2 ZPS	art. 25.4.1
6.3 aree boscate	art. 25.4.2
6.4 alveo del Po	art. 25.4.3
6.5 alvei dei corsi d'acqua	art. 25.4.4
6.6 zone umide, specchi d'acqua, maceri	art. 25.4.5
6.7 aree di equilibrio ecologico	art. 25.4.6
6.8 aree di equilibrio ecologico (proposta)	art. 25.4.6
6.9 case di protezione della fauna	art. 25.4.7
7.0 TUTELA PAESAGGISTICA	
7.1 vincoli paesistici ex lege	art. 25.5.1
7.2 vincoli paesistici specifici	art. 25.5.2
7.3 strade panoramiche	art. 25.5.3
7.4 rispetto strade panoramiche	art. 25.5.3
7.5 alberi monumentali	art. 25.5.4
7.6 Siti monumentali	art. 25.5.4
7.7 fari e siepi	art. 25.5.4
7.8 unità di paesaggio	art. 25
7.9 ambito di paesaggio notevole	art. 25

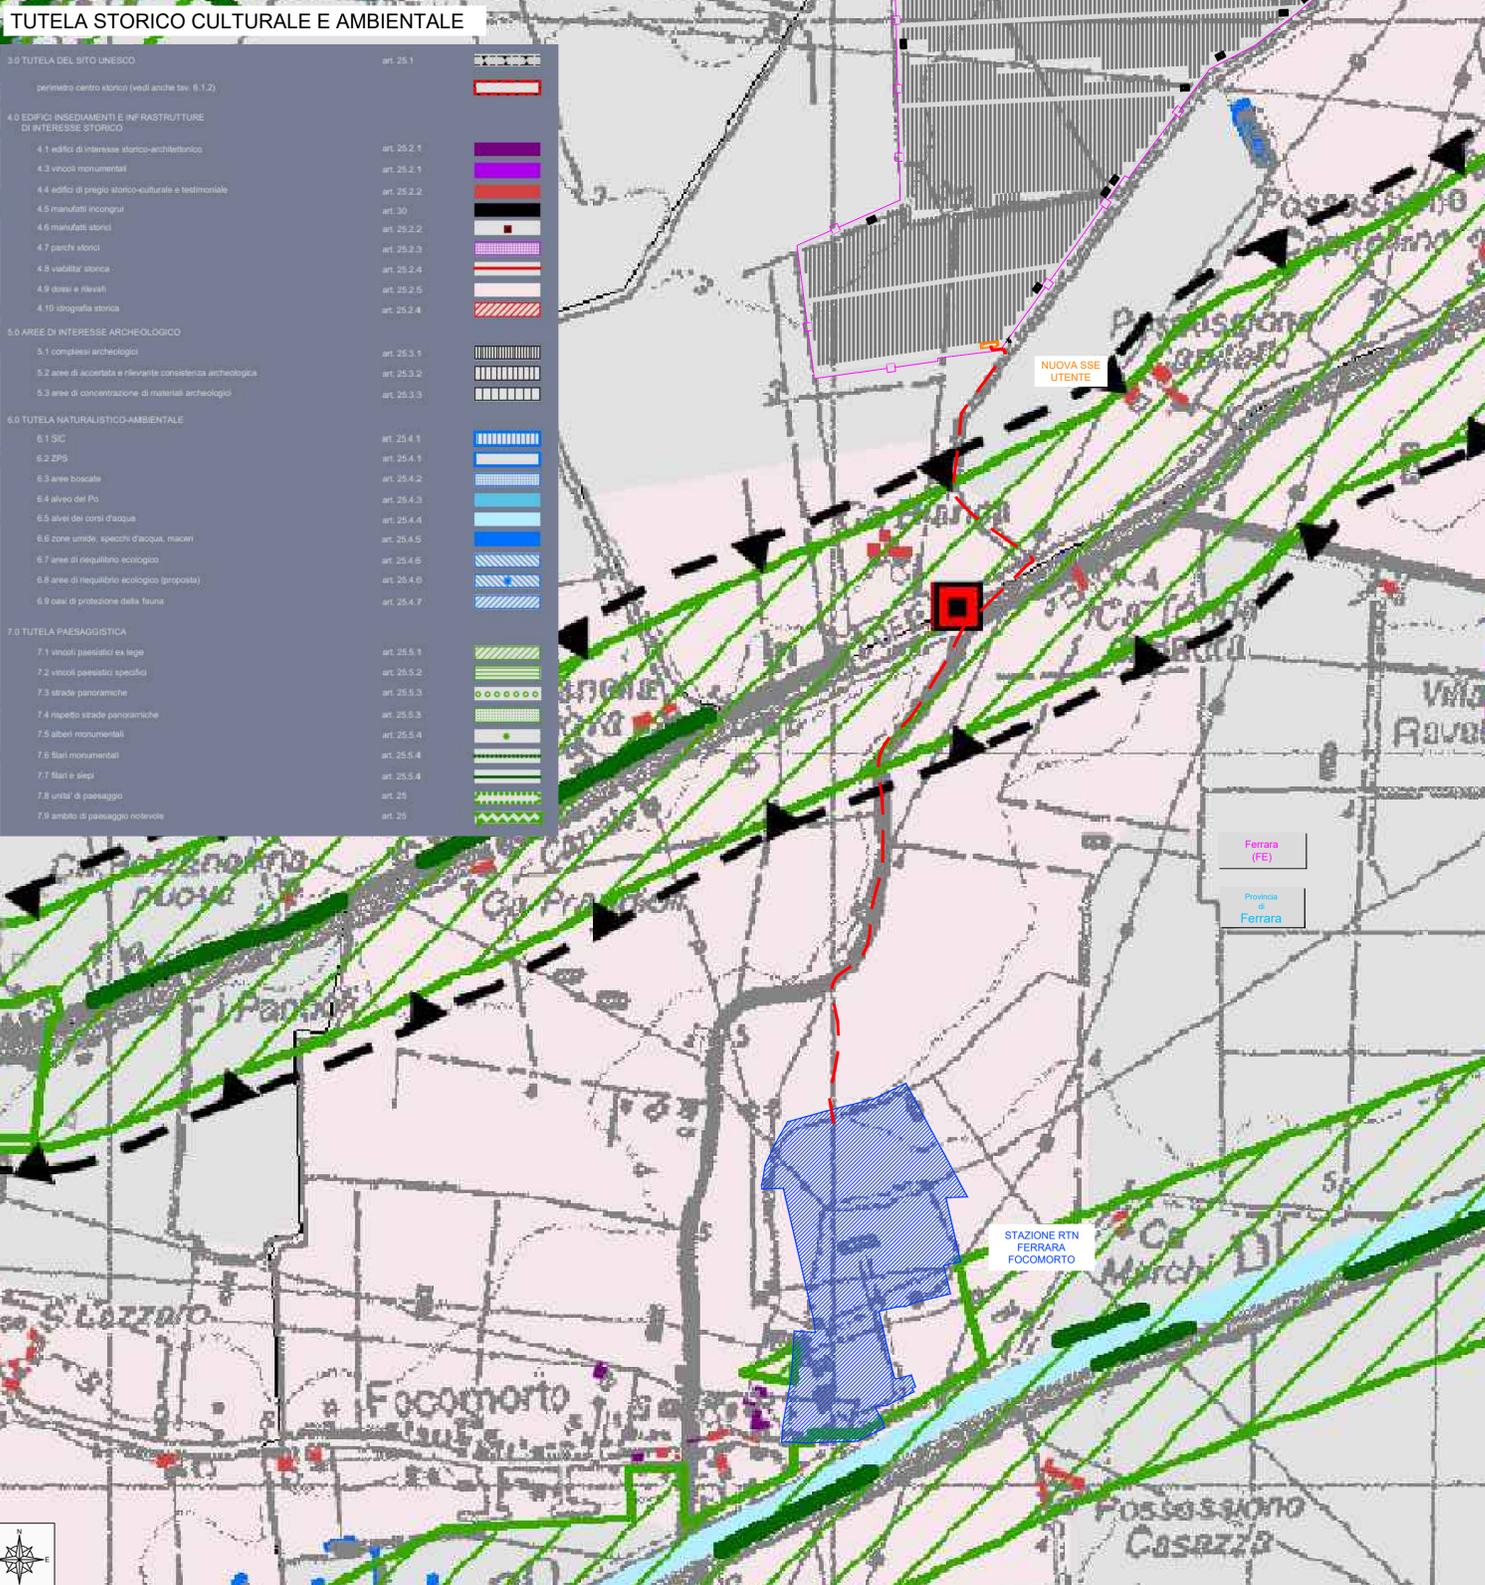

LEGENDA

	Linea AT 36kV interrata in progetto
	Stazione RTN Ferrara Focomorto
	Nuova SSE Utente
	Campo fotovoltaico
	Recinzione e confine Campo fotovoltaico

stream
energy and environment

Sede Legale e Operativa:
Piazza della Vittoria 81 - Brescia
P.Iva e C.F. 02754830301
T. (+39) 030 2381551
E. info@stream21.it

Impianto agrivoltaico	oggetto
Progettazione impianto agrivoltaico "BOARA" presso il comune di Ferrara (FE)	
Tavola PSC e Vincoli	riferimento
CS22050	commessa
C50PND04_Tav. PSC e vincoli conn.	elaborato
	firma cliente

Taddeo srl
Via Vittorio n° 20
48018 - Faenza (RA)

stream
energy and environment

GEOTECH S.r.l. SOCIETA' CERTIFICATA
SOCIETA' DI INGEGNERIA
Via Nani, 7 Morbegno (SO)
Tel +39 0342 610774
E-mail: info@geotech-srl.it
sito: www.geotech-srl.it

timbro e firma progettista

data

Dicembre 2022

rev	descrizione	scala	data	redazione	verifica	approvazione
00	prima emissione	1:5.000	27-12-2022	Geotech S.r.l.	N.R.	P.R.