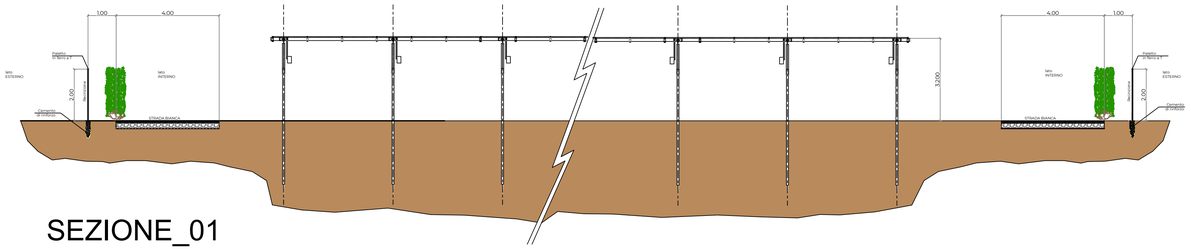

SEZIONE_01

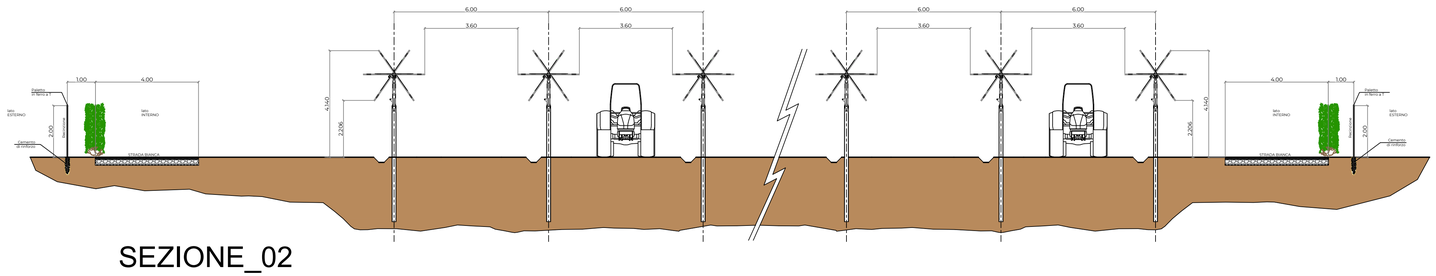

SEZIONE_02

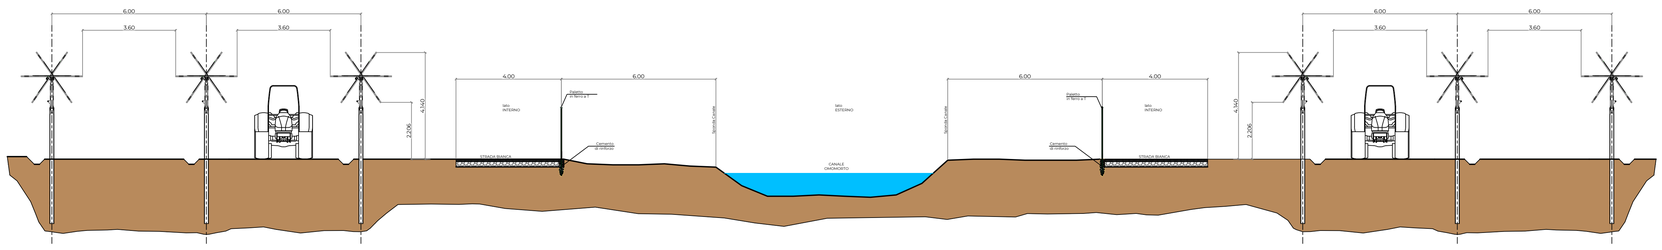

SEZIONE_03

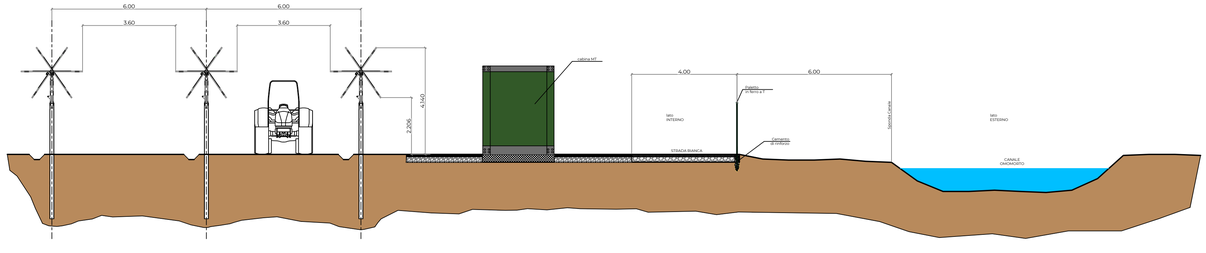

SEZIONE_04

KEY-PLAN

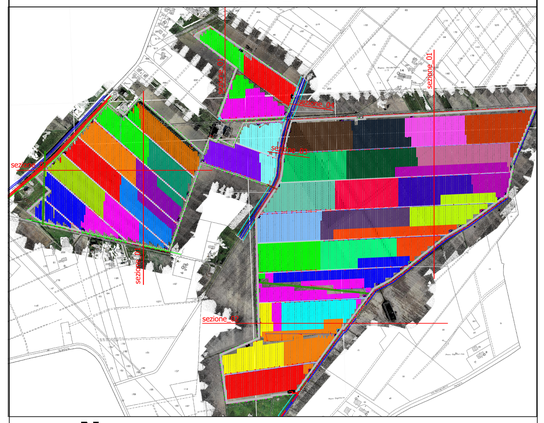

N

stream energy and environment

Sede Legale e Operativa:
Piazza della Vittoria 8 - Brescia
P.Iva e C.F.: 02754830301
T. (+39) 030.2381953
info@stream21.it

Impianto agrivoltaico

oggetto

Progettazione impianto agrivoltaico "BOARA" presso il comune di Ferrara (FE)

Sezioni progetto	riferimento
CS22050	commessa
C50VAD46_Sezioni progetto	elaborato
	firma cliente

committente

Taddeo srl

Via Vittorio n° 20
48018 - Faenza (RA)

attività di coordinamento di ingegneria

stream energy and environment

Sede Legale e Operativa:
Piazza della Vittoria 8 - Brescia
P.Iva e C.F.: 02754830301
T. (+39) 030.2381953
info@stream21.it
www.stream21.it

attività di progettazione

Per. Ind. Vittorio Volpi
Per. Ind. Giampaolo Canova
Per. Ind. Federico Alessio Canova
Per. Ind. Valentina Lazzi
Per. Ind. Andrea Tagliani
Per. Ind. Marco Mor

Sede Legale ed Operativa:
Via Papa Paolo VI, 21 - 35020 Maserchiari (PD)
Tel. +39 049 2961703 - Fax +39 049 2961710
P. Iva e C.F. 05162110957
e-mail: info@trendenergy.it
www.trendenergy.it

trendenergy S.r.l.
Società tra Professionisti

Ing. Paola Filippini	timbro e firma professionista
Dicembre 2022	data

Paola Filippini
27.12.2022
08:16:41
GMT+00:00

ORDINE DEGLI INGEGNERI DELLA PROVINCIA DI BRESCIA
A 4610
Sezione
PAOLA FILIPPINI
civile ed Ambientale
Industriale
dell'Informazione

rev	descrizione	scala	data	redazione	verifica	approvazione
00	prima emissione	1:100	27-12-2022	M.F.	P.F.	C.V.