

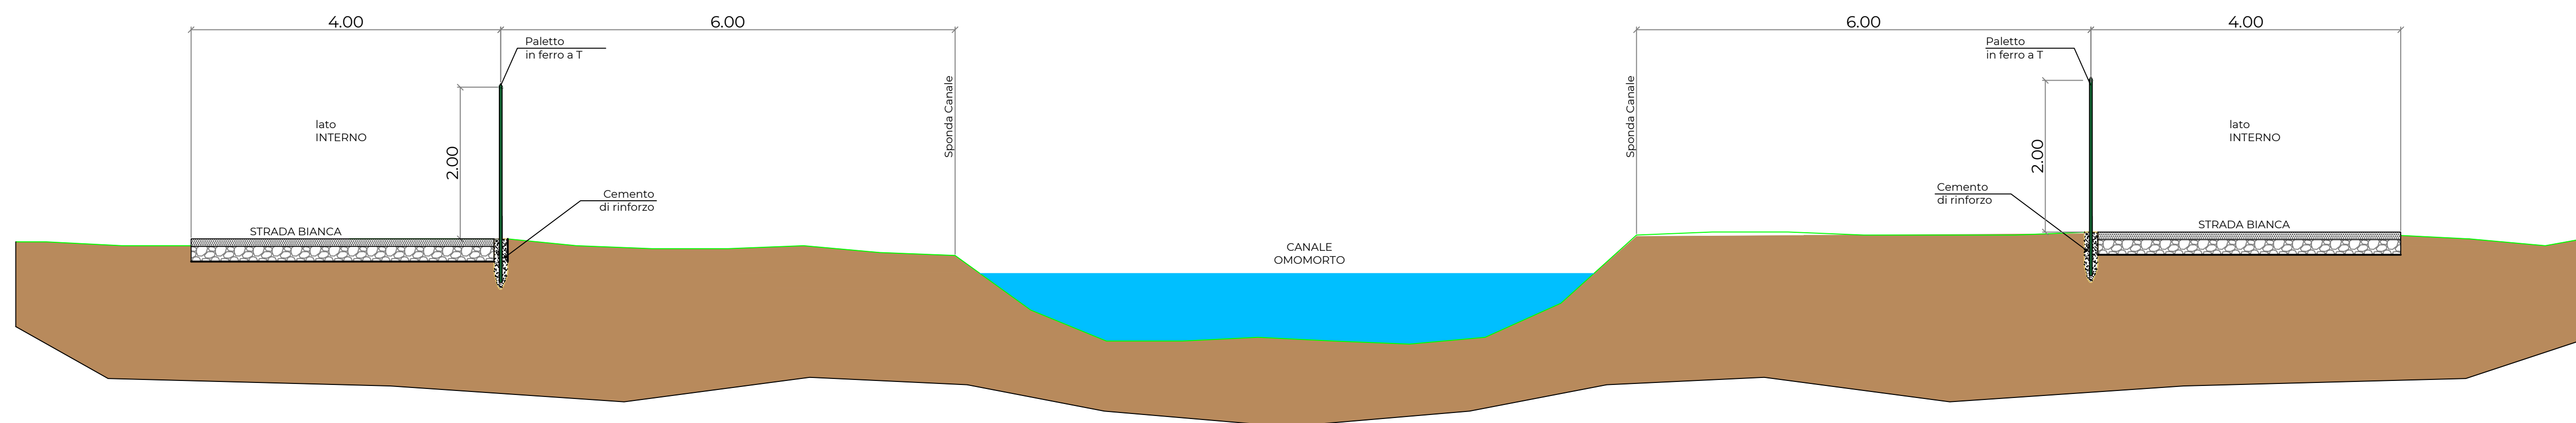



PARTICOLARE "B"  
RECINZIONE LUNGO IL CANALE OMOMORTO

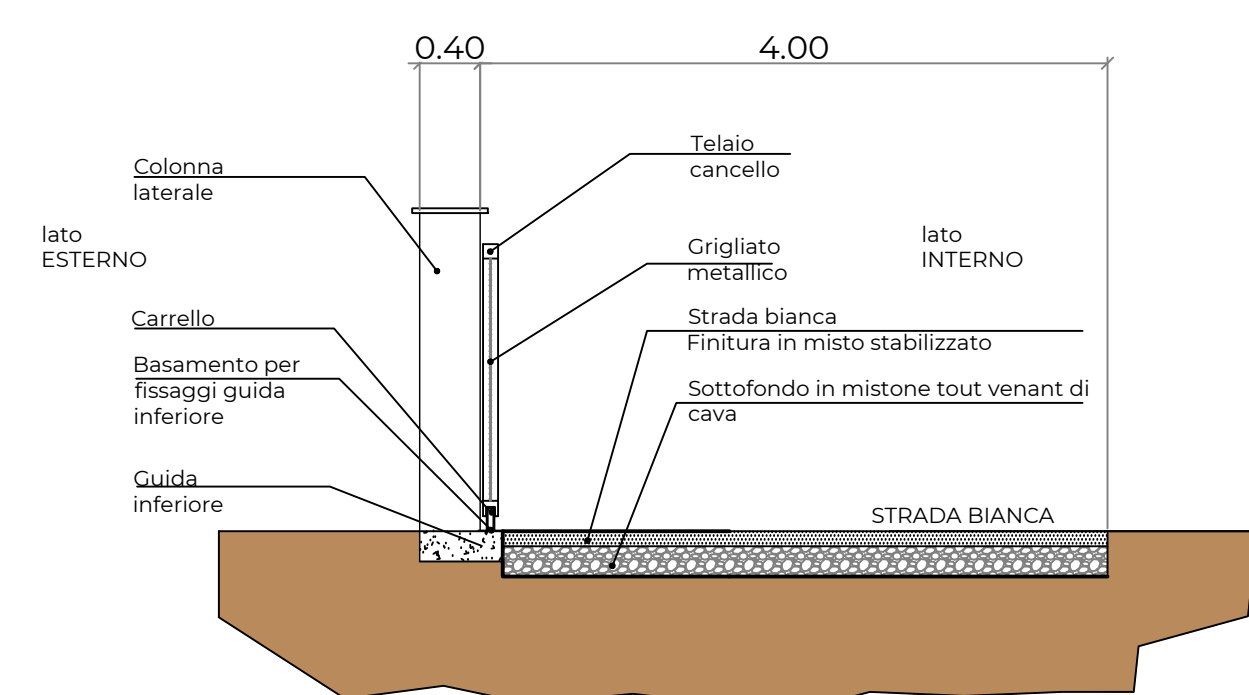



PARTICOLARE "A"  
VISTA CANCELLO DI INGRESSO

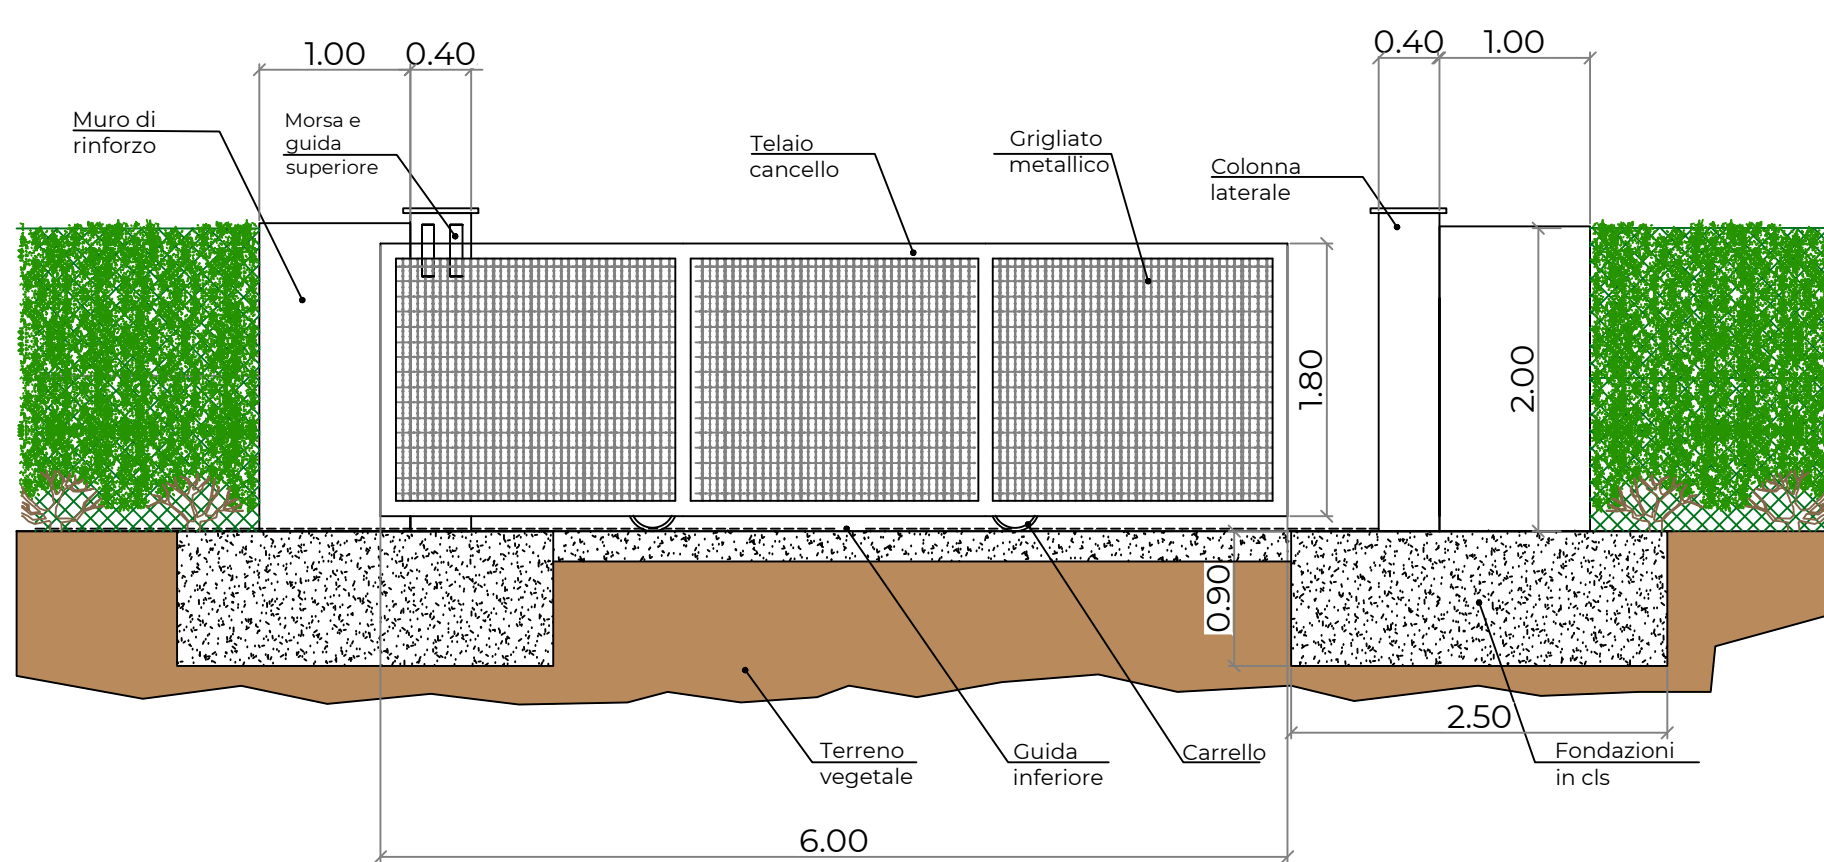



PARTICOLARE ILLUMINAZIONE  
SCALA 1:25

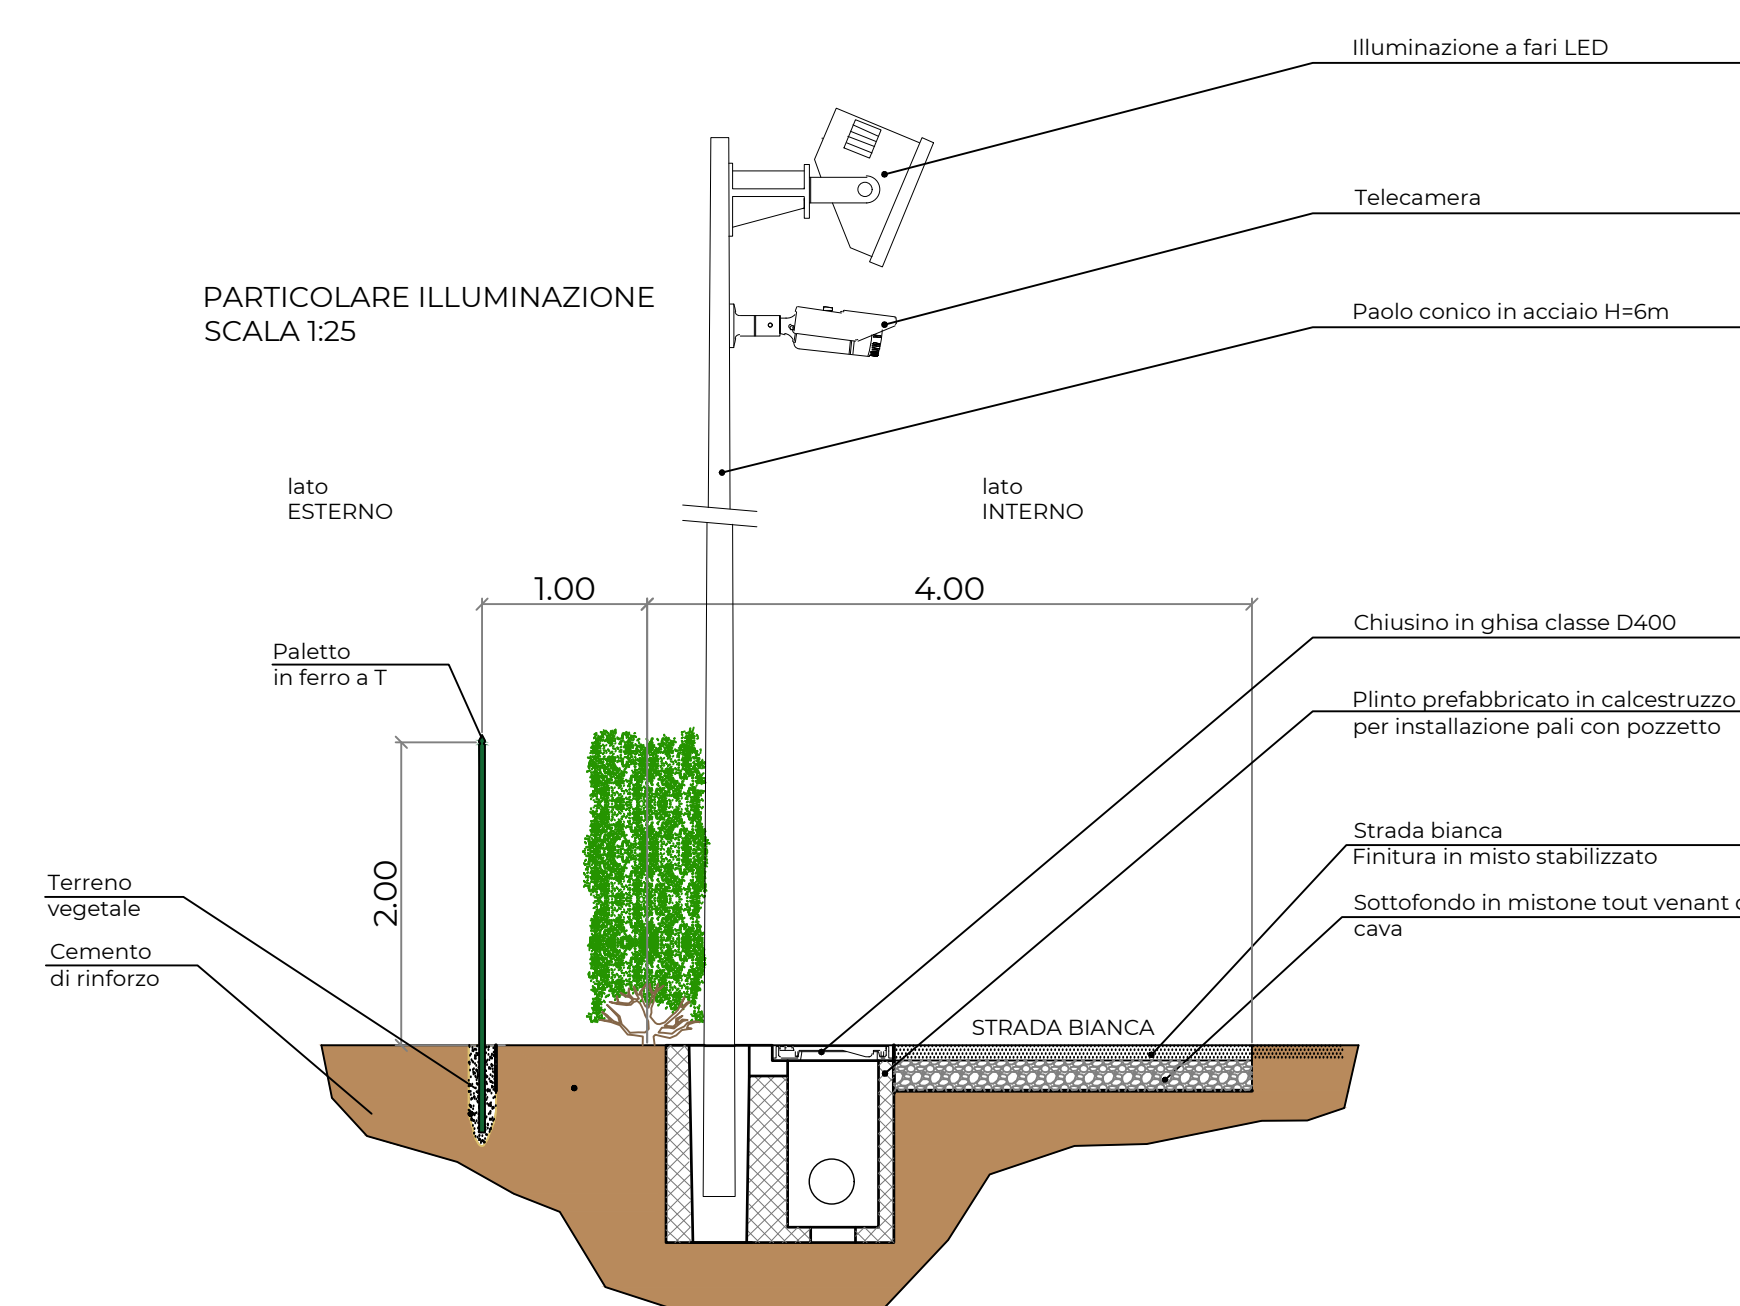

PARTICOLARE  
RECINZIONE "TIPO"

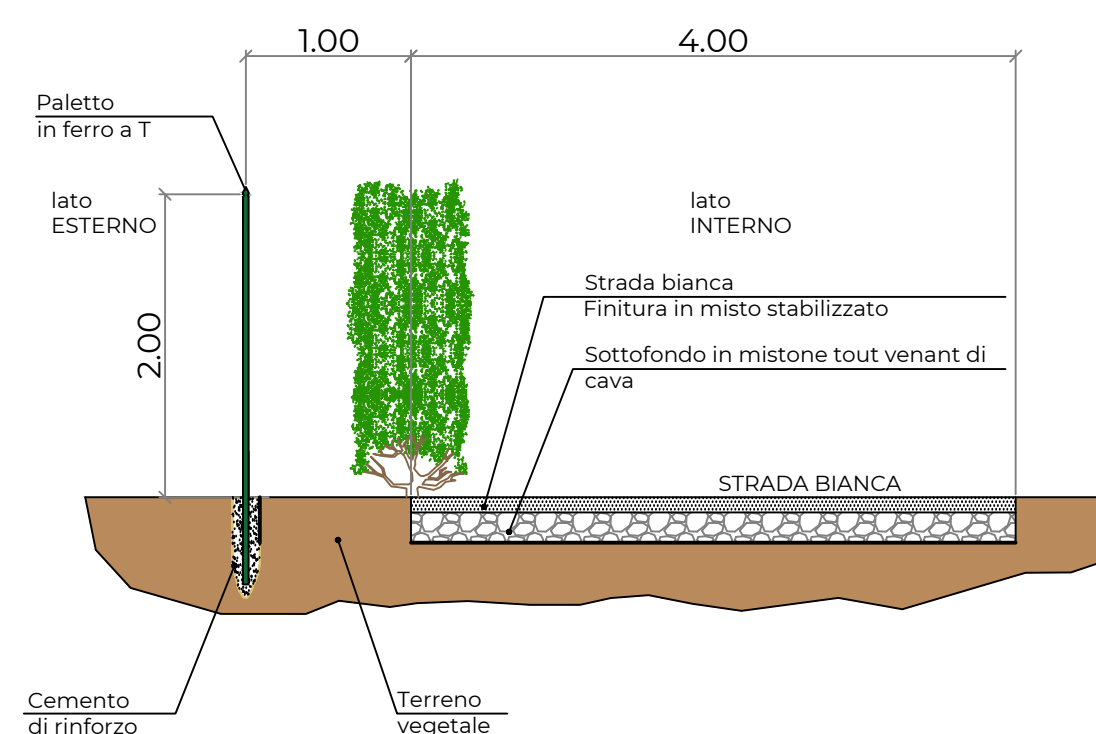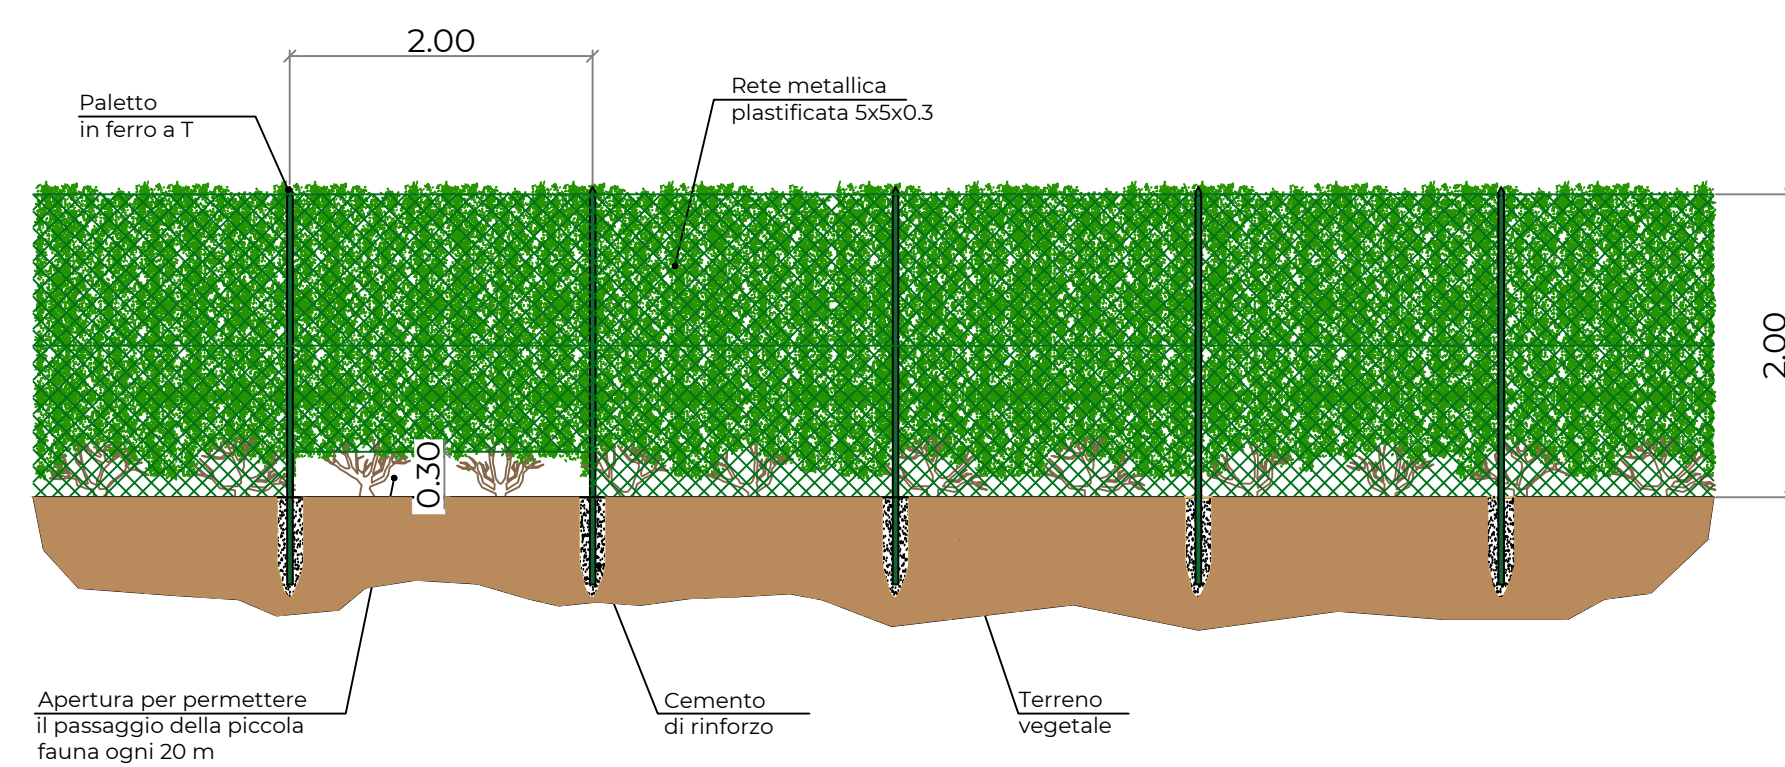

KEY-PLAN

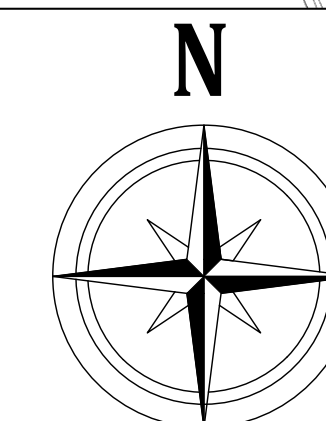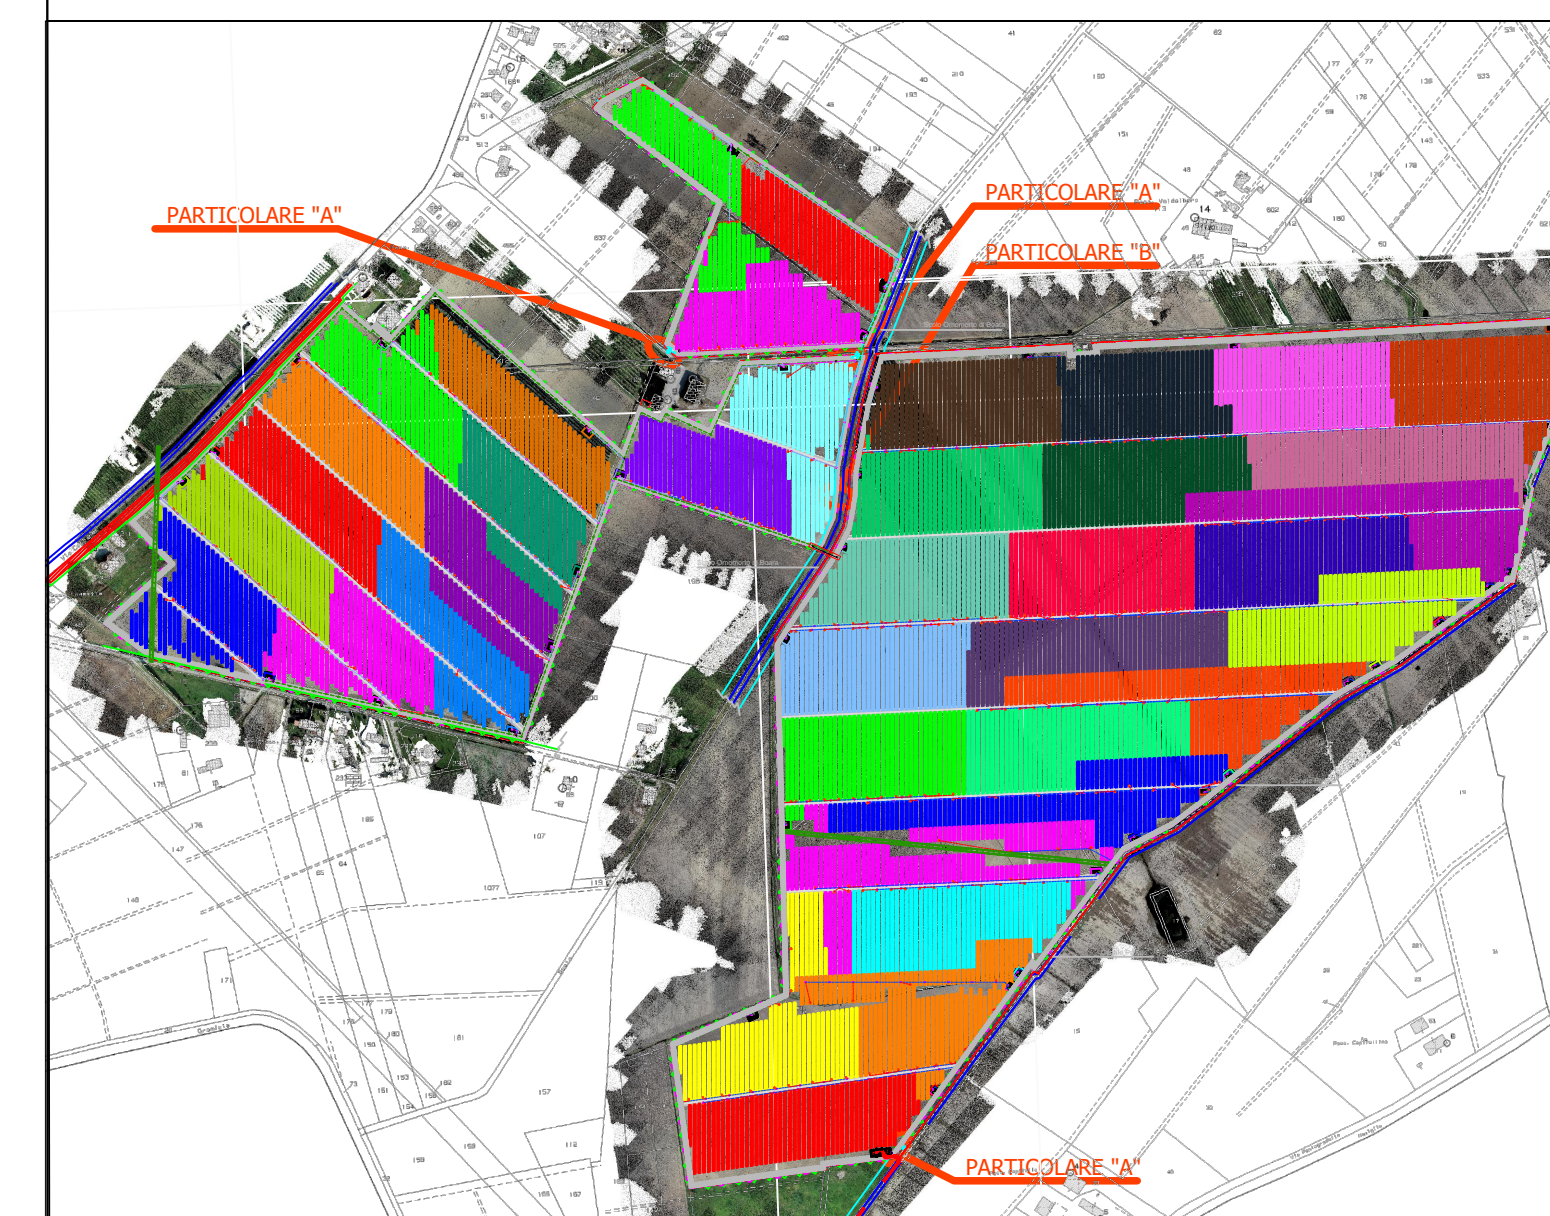

**stream**  
energy and environment

Sede Legale e Operativa:  
Via della Vittoria 11 - Brescia  
P.lea e C.F. 02744830303  
T. +39 030 2385551  
info@stream21.it

Impianto agrivoltaico		oggetto
<b>Progettazione impianto agrivoltaico "BOARA" presso il comune di Ferrara (FE)</b>		
Particolari costruzioni recinzioni		riferimento
CS22050		commessa
C50VAD47_Particolari costruttivi		elaborato
		firma cliente
<p><b>Taddeo srl</b></p> <p>Via Vittorio n° 20 48018 - Faenza (RA)</p>		committente
		attività di coordinamento di ingegneria
		attività di progettazione
Ing. Paola Filippini		timbro e firma progettista
Dicembre 2022		data



rev	descrizione	scala	data	redazione	verifica	approvazione
00	prima emissione	150	27-12-2022	M.F.	P.F.	C.V.