




SEZIONE_01

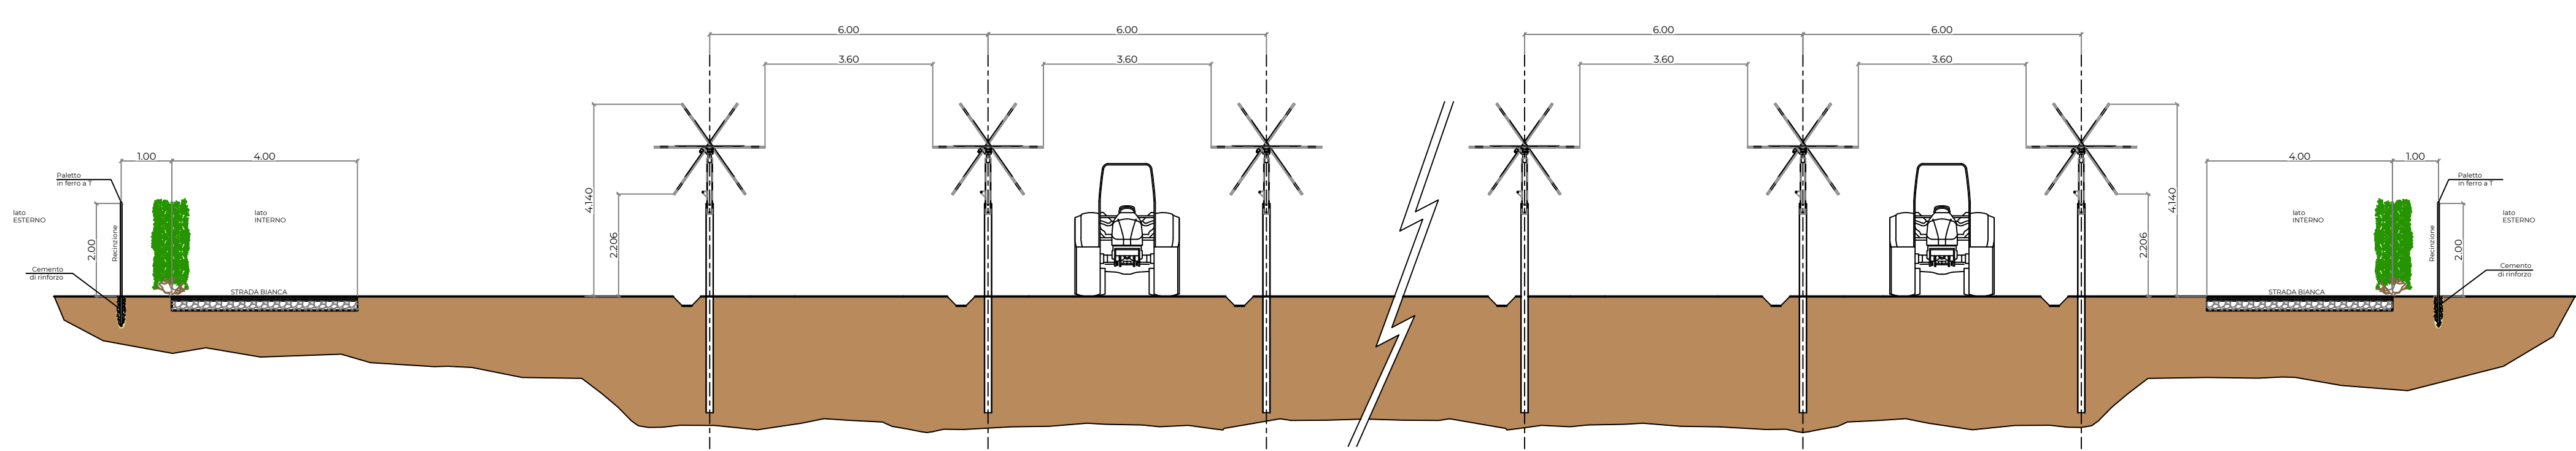



SEZIONE_02

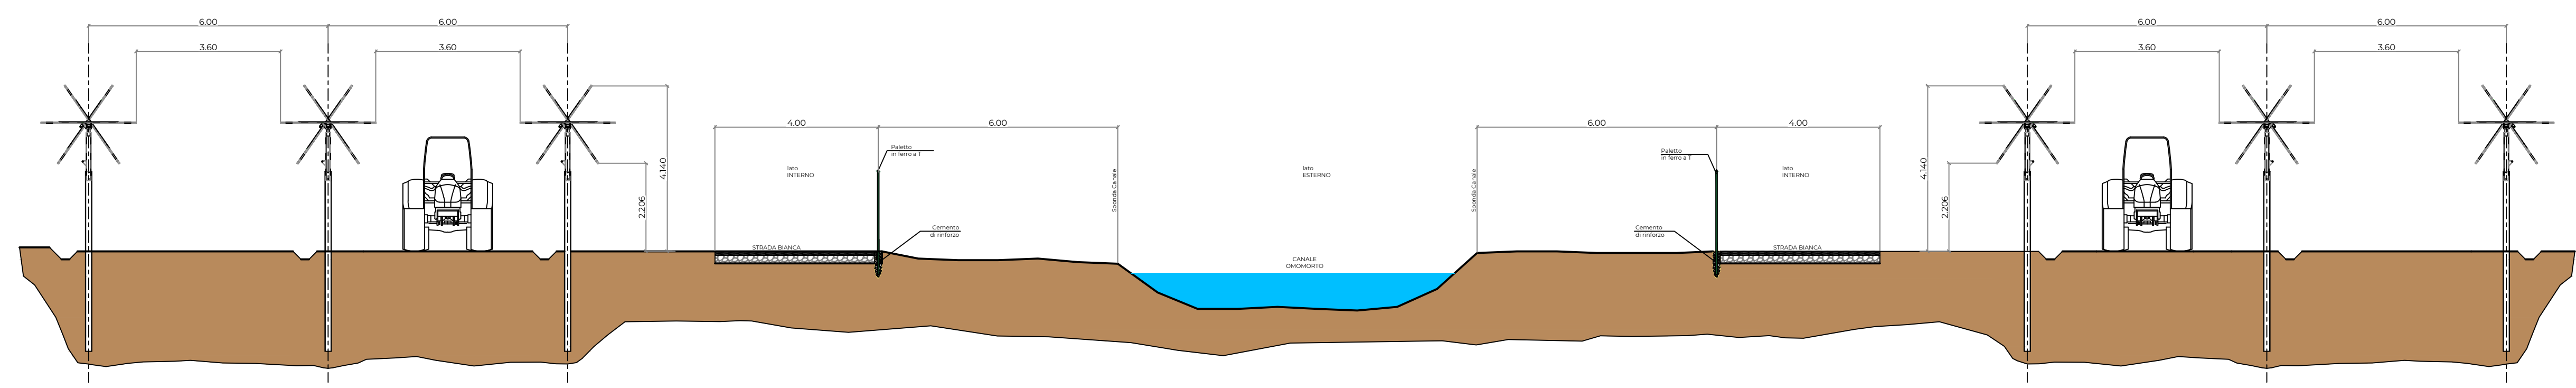

SEZIONE_03

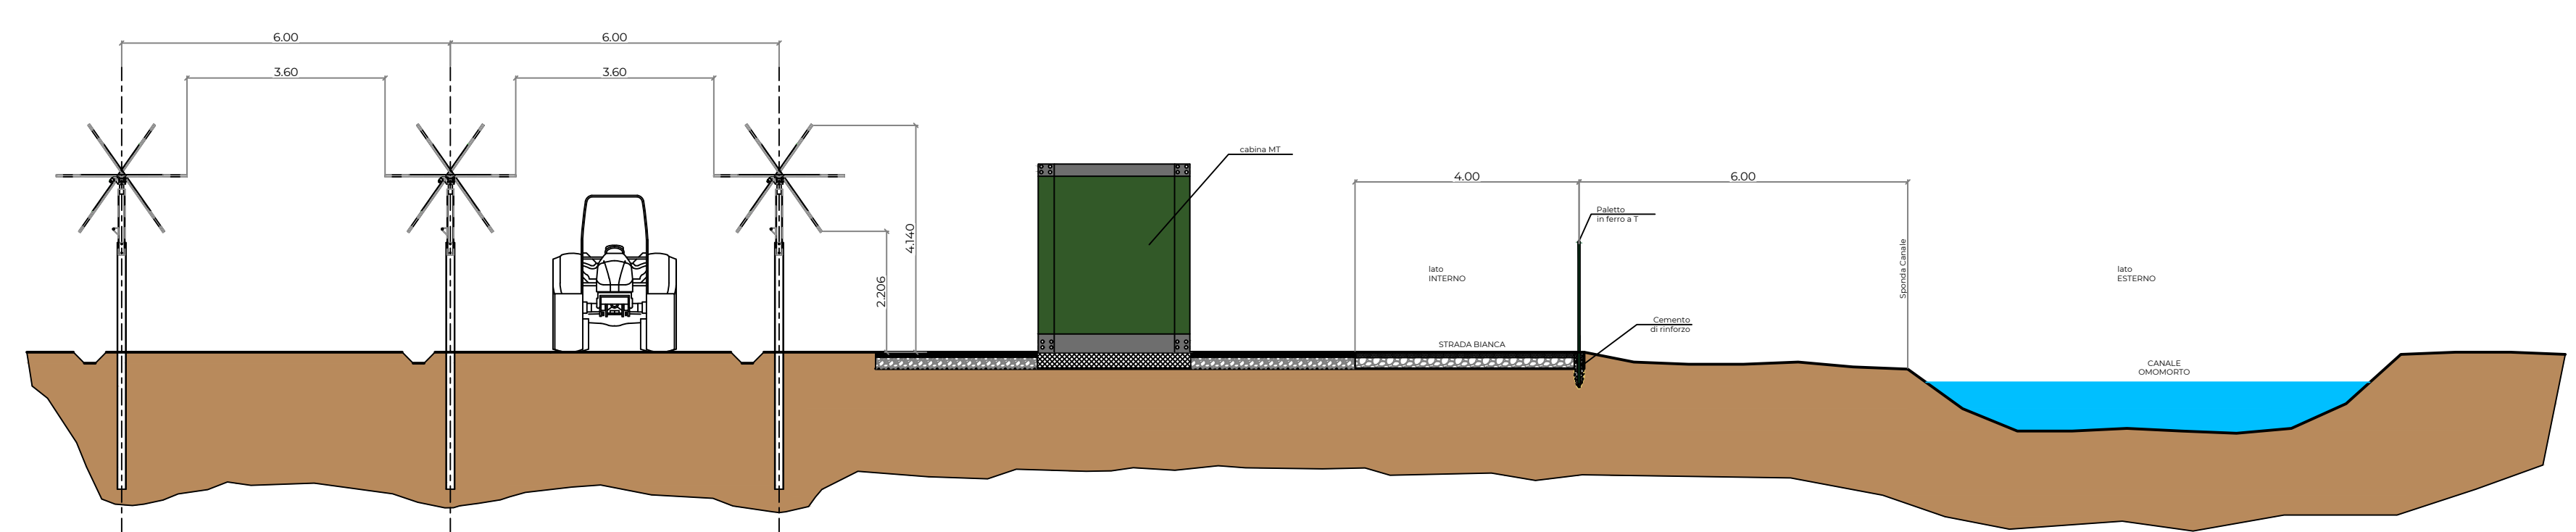

SEZIONE_04

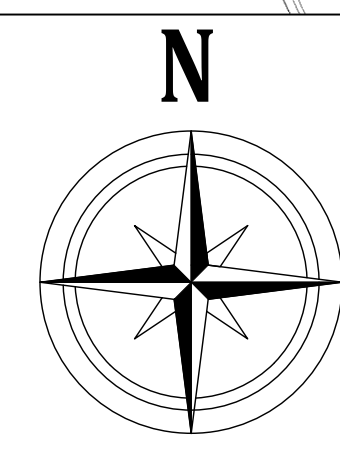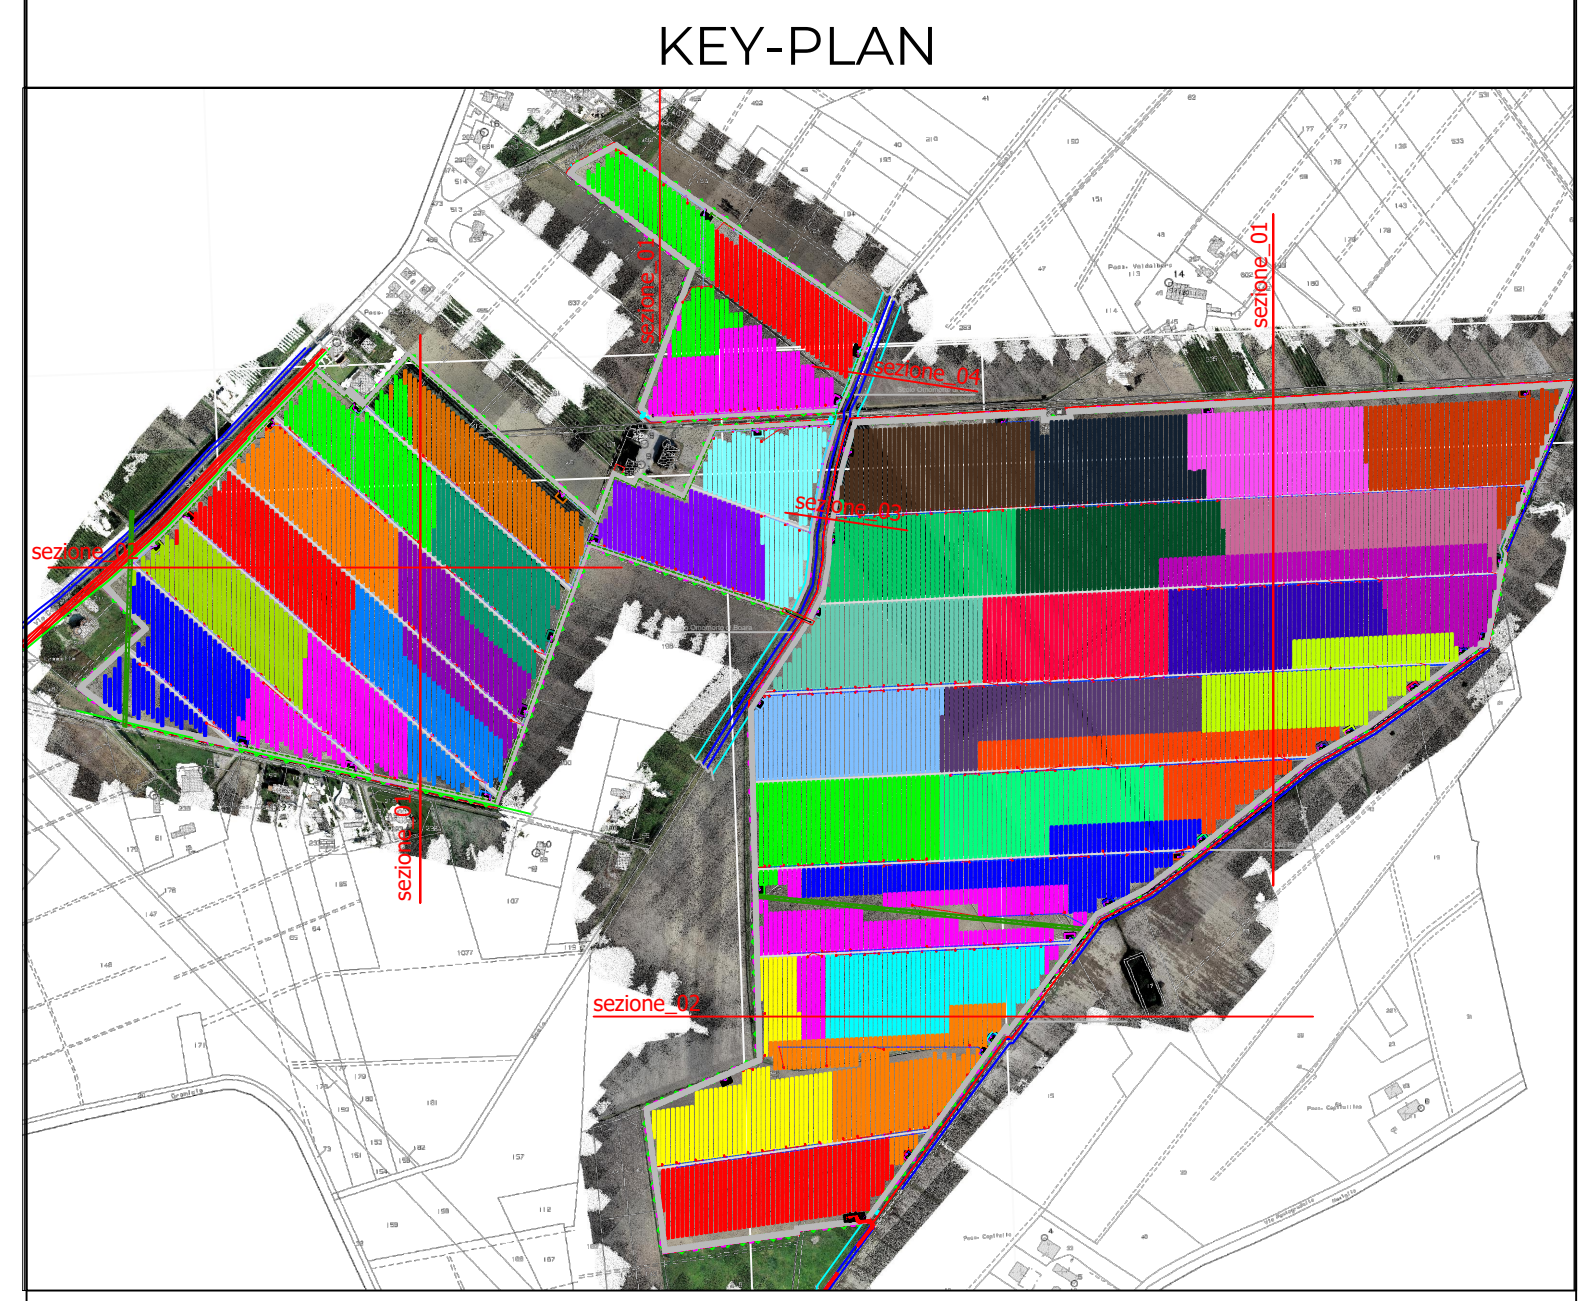

stream
energy and environment

Sede Legale e Operativa:
Piazza della Vittoria 8 - Brescia
P.le e C.F.: 0275483301
T. (+39) 030 238953
info@stream2.it

Impianto agricolo		oggetto
Progettazione impianto agricolo "BOARA" presso il comune di Ferrara (FE)		
Sezioni progetto		riferimento
CS22050		commessa
C50VAD46_Sezioni progetto		elaborato
firma cliente		
 Taddeo srl Via Vittorio n° 20 48018 - Faenza (RA)		committente
 stream energy and environment info@stream2.it		attività di coordinamento di ingegneria
 trendenergy Società tra Professionisti s.r.l.		attività di progettazione
Ing. Paola Filippini		timbro e firma progettista
Dicembre 2022		data



rev	descrizione	scala	data	redazione	verifica	approvazione
00	prima emissione	1:100	27-12-2022	M.F.	P.F.	C.V.