

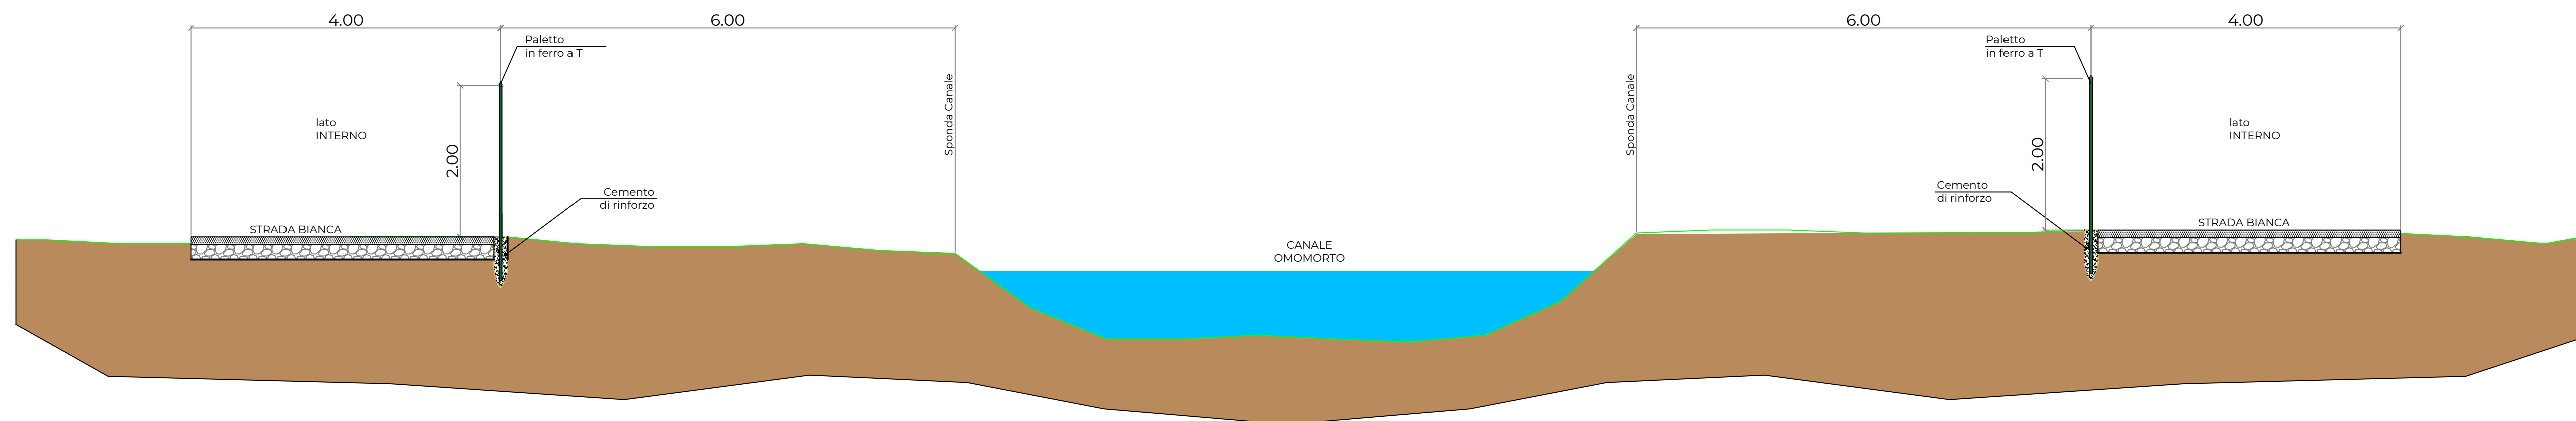



PARTICOLARE "B"
RECINZIONE LUNGO IL CANALE OMOMORTO

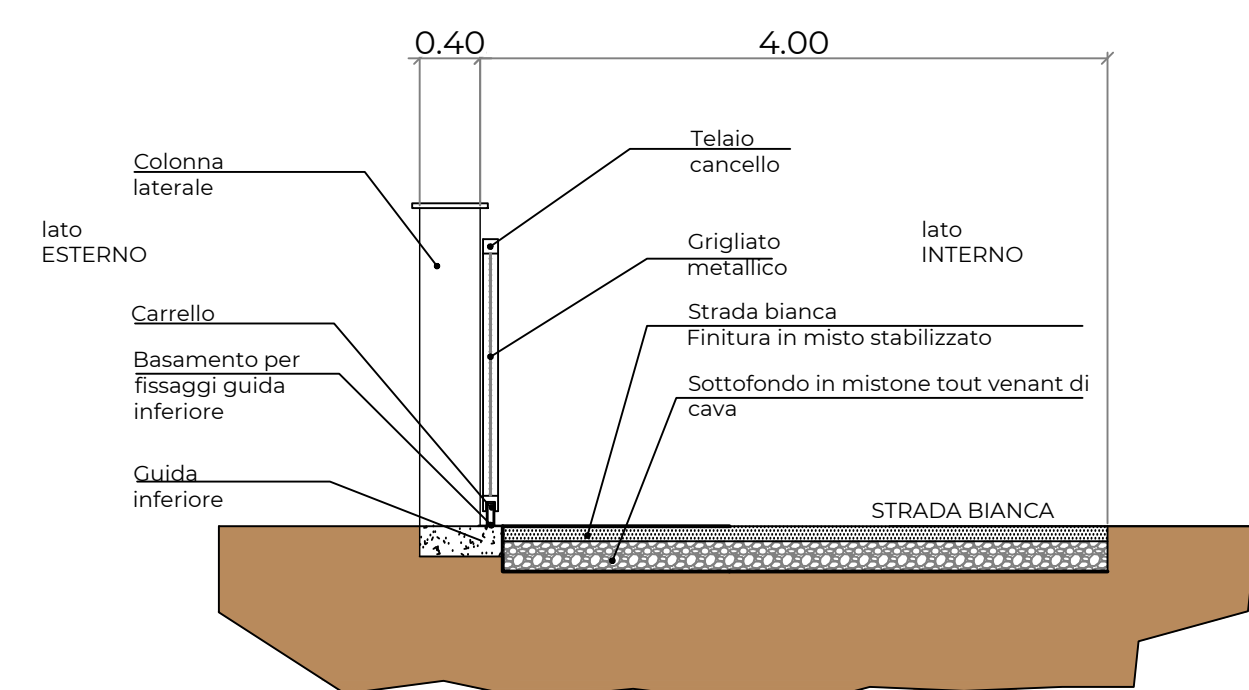



PARTICOLARE "A"
VISTA CANCELLO DI INGRESSO

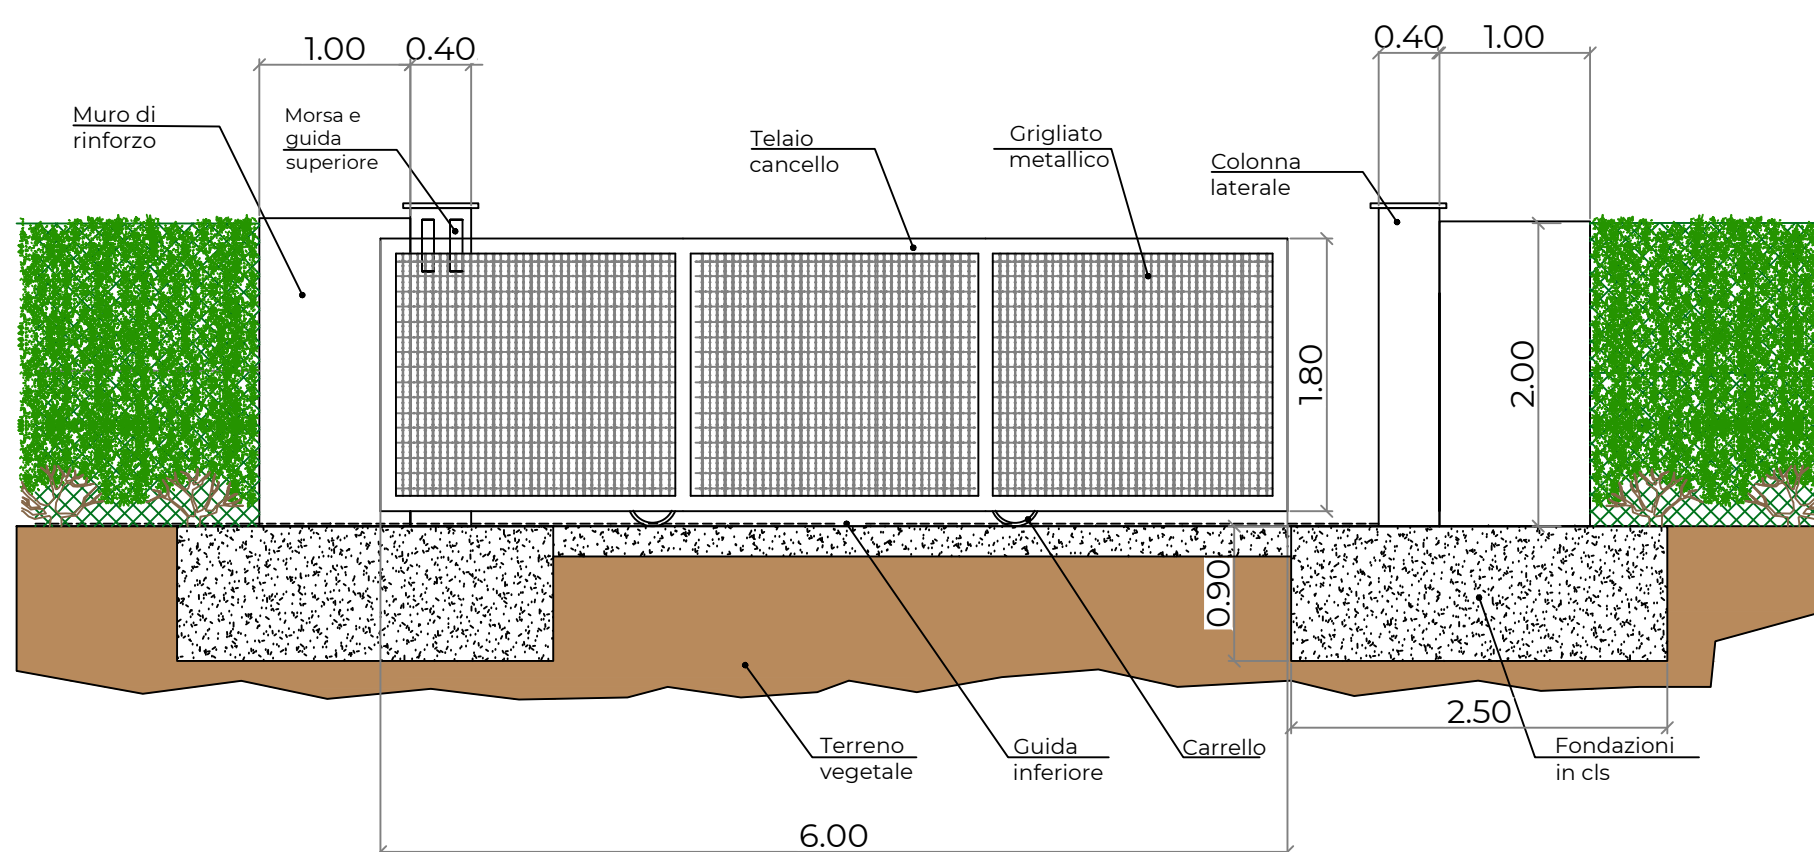



PARTICOLARE ILLUMINAZIONE
SCALA 1:25

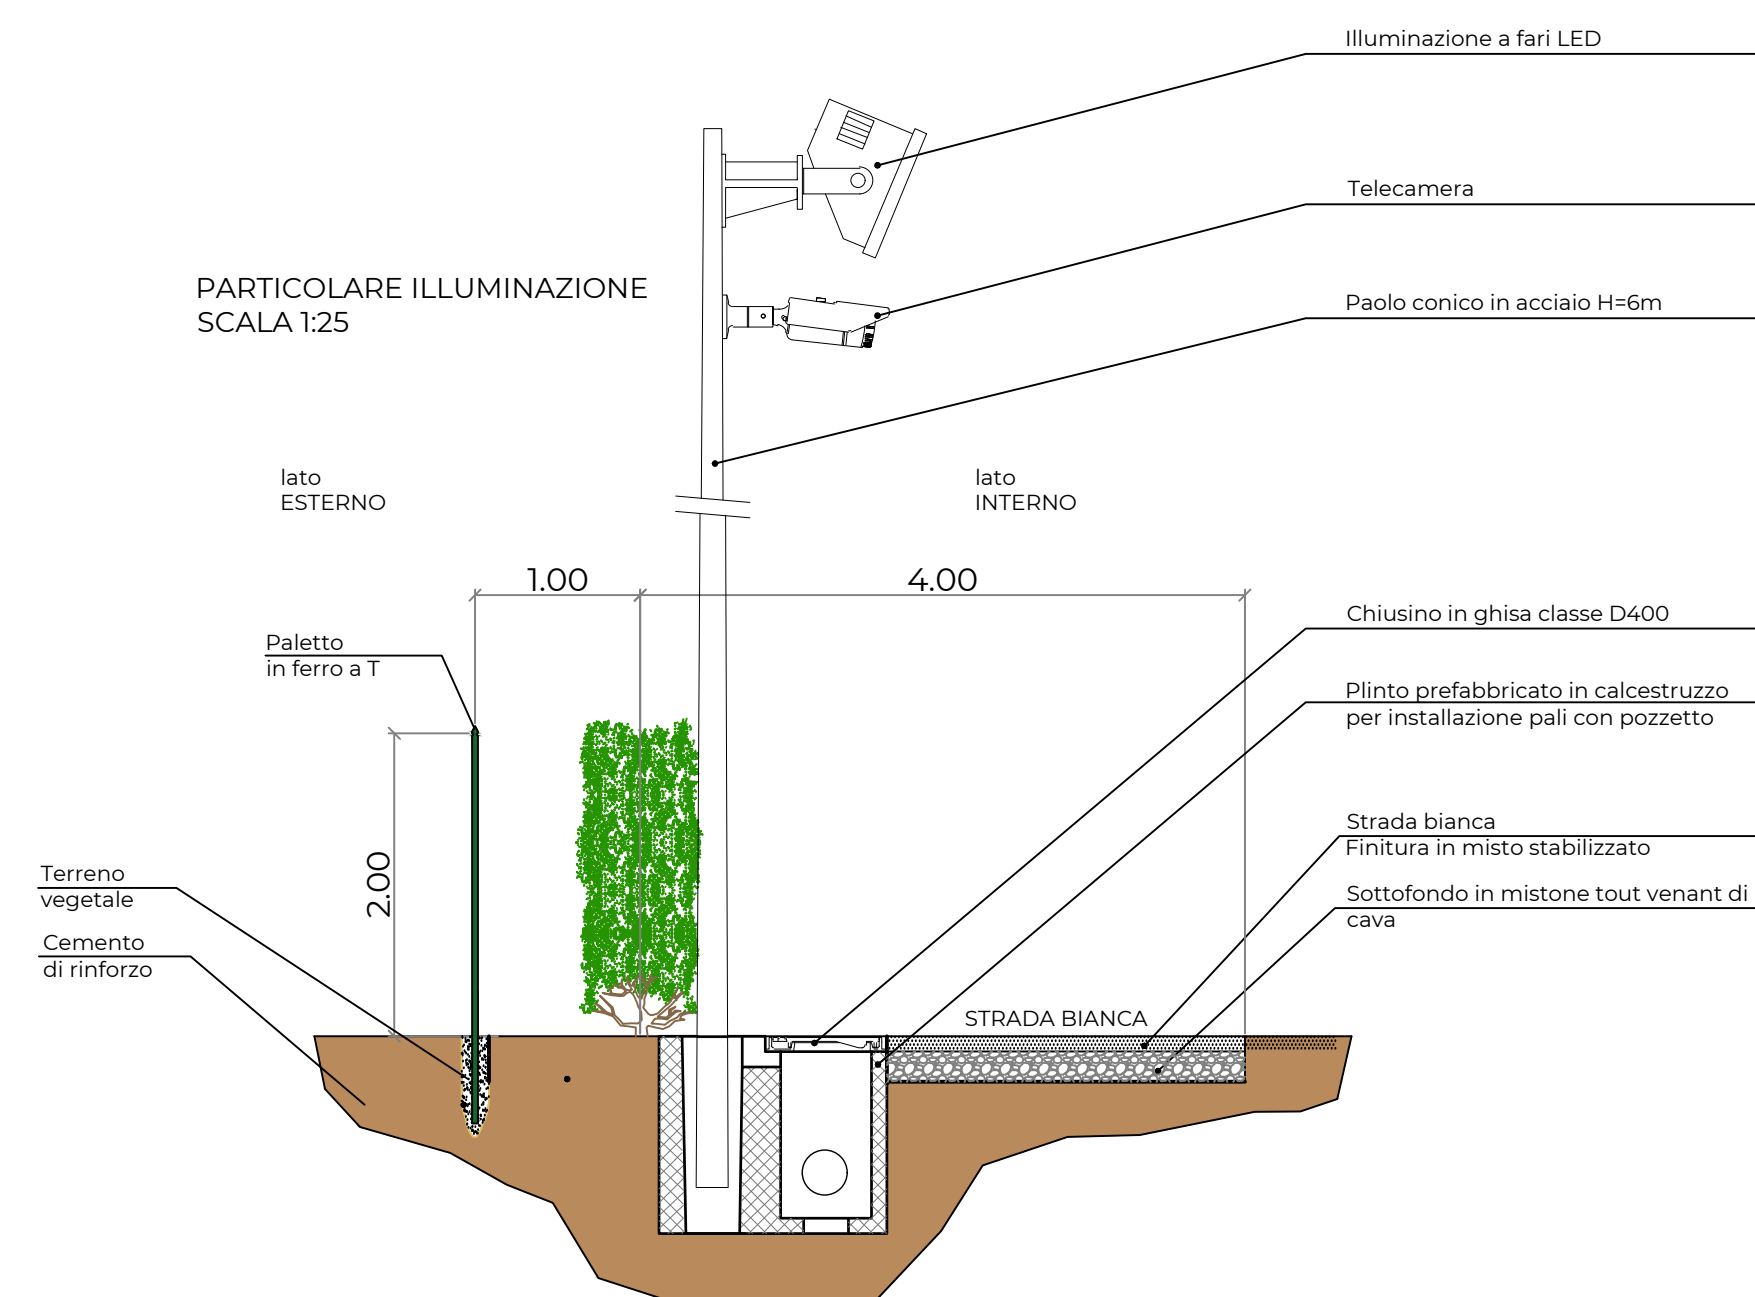

PARTICOLARE
RECINZIONE "TIPO"

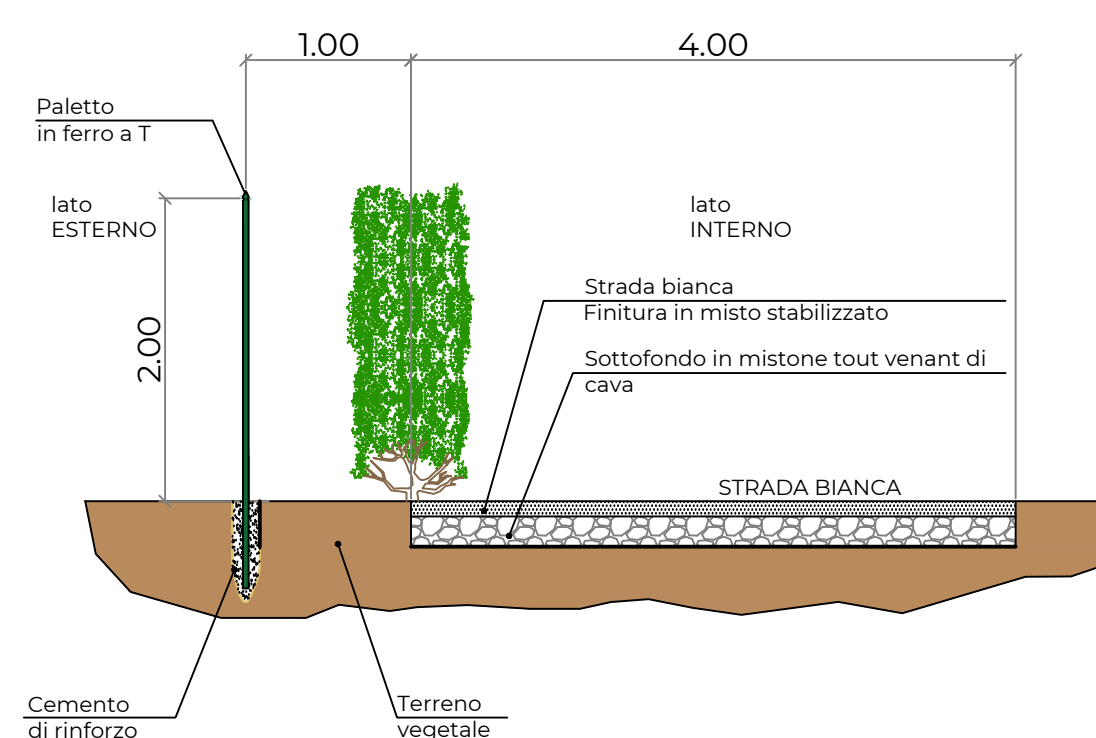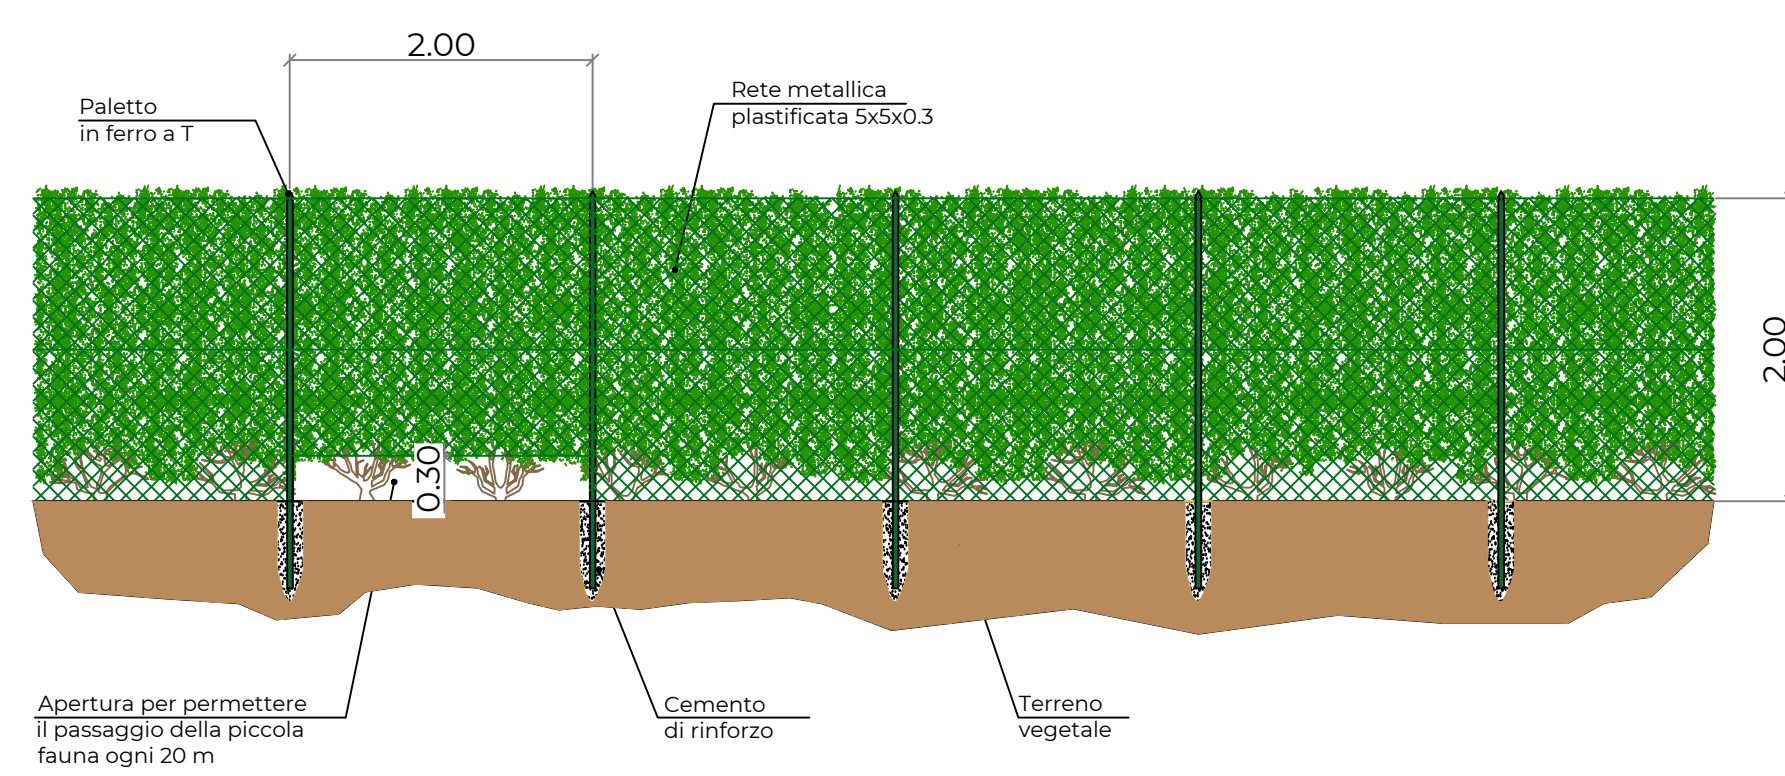


KEY-PLAN

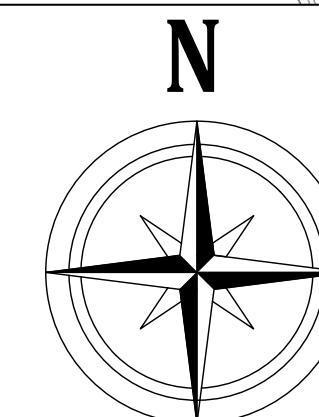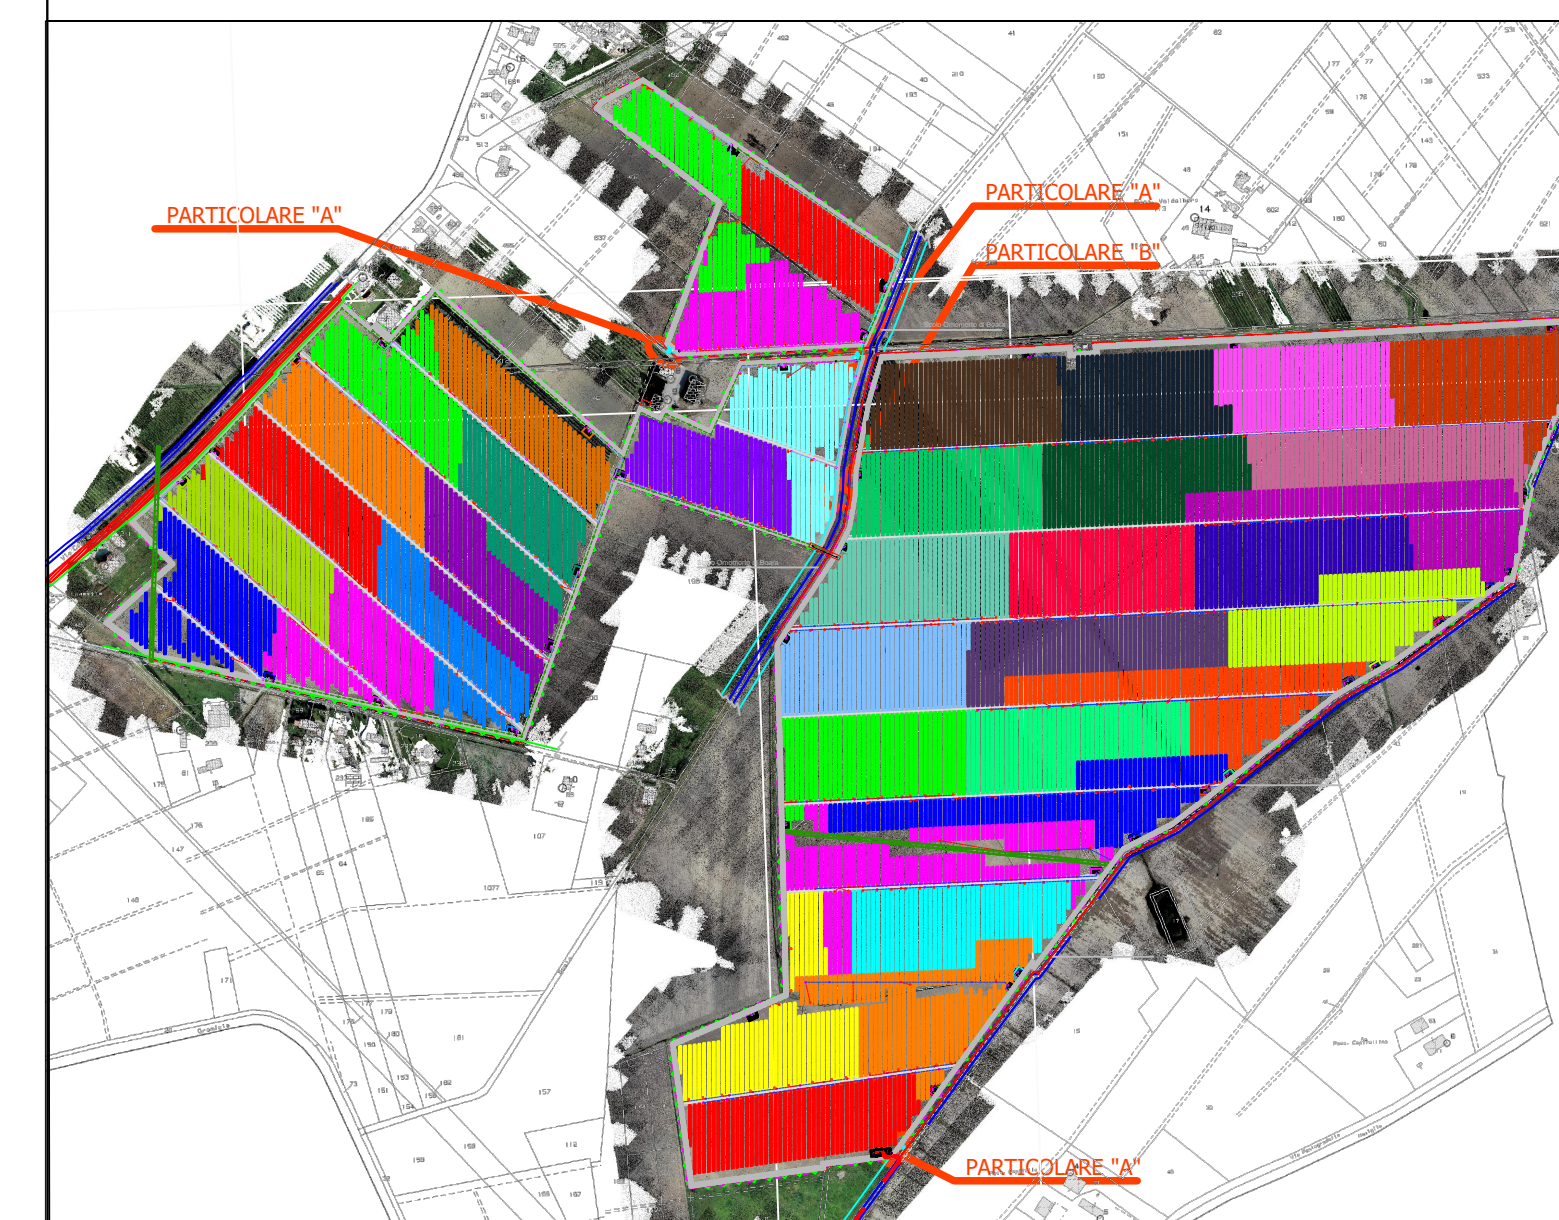

stream
energy and environment

Sede Legale e Operativa:
Via della Vittoria 11 - Brescia
P.lea e C.F. 02744830303
T. +39 030 2385551
info@stream21.it

Impianto agrivoltaico		oggetto
Progettazione impianto agrivoltaico "BOARA" presso il comune di Ferrara (FE)		
Particolari costruzioni recinzioni	CS22050	riferimento commessa
C50VAD47_Particolari costruttivi		elaborato firma cliente
 Taddeo srl		committente
Via Vittorio n° 20 48018 - Faenza (RA)		
 Sede Legale e Operativa: Via della Vittoria 11 - Brescia P.lea e C.F. 02744830303 T. +39 030 2385551 info@stream21.it		attività di coordinamento di ingegneria
 Società tra Professionisti s.r.l.		attività di progettazione
Ing. Paola Filippini		timbro e firma progettista
Dicembre 2022		data



rev	descrizione	scala	data	redazione	verifica	approvazione
00	prima emissione	1:50	27-12-2022	M.F.	P.F.	C.V.