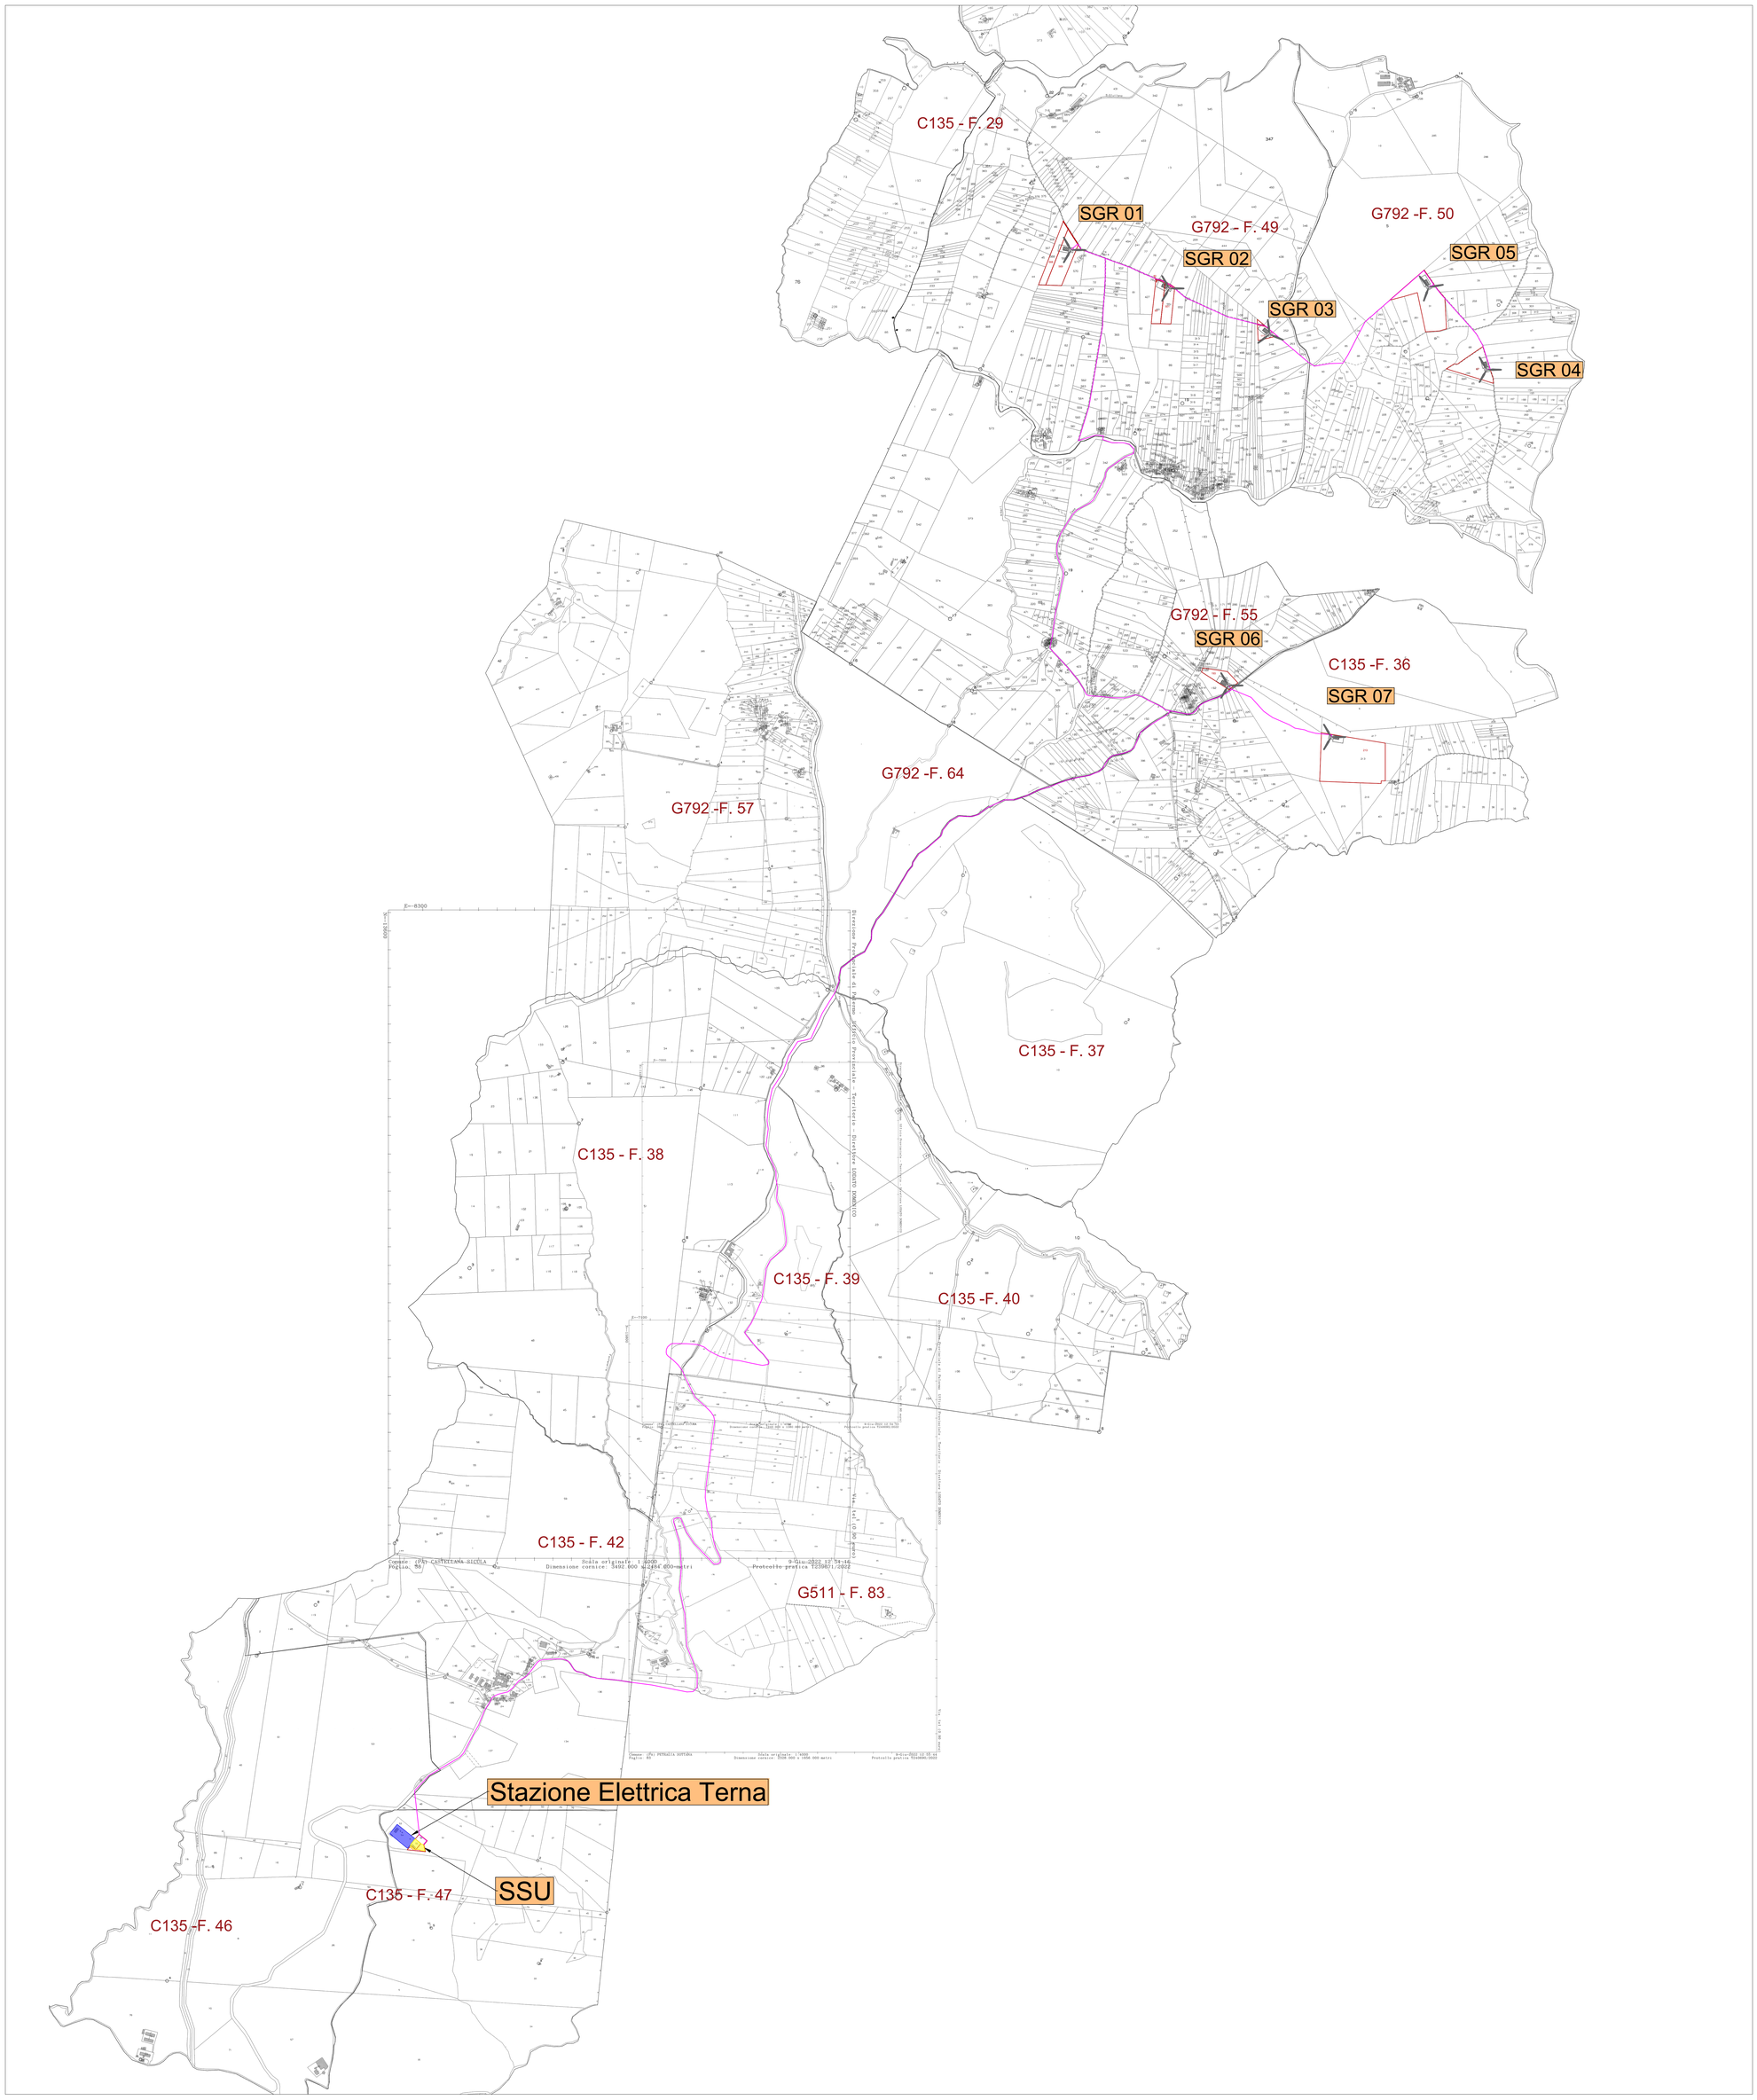

SCALA 1:10000 — 0 — 500 — 1000 — 1500 m

LEGENDA

- Aerogeneratori di progetto
- SGR-XX — Nomenclatura aerogeneratore
- Cavidotto Eolico San Giorgio
- Stazione Terna 150 kV (SE)
- Sottostazione Utente (SSU)
- Piazzole provvisorie
- Piazzole definitive
- XXXX - F. XX — Riferimento codice catastale comune e foglio
- XX — Riferimento particella catastale
- Particelle catastali
- G792 — Codice catastale Polizzi Generosa
- C135 — Codice catastale Castellana Sicula
- G511 — Codice catastale Petralia Sottana

REGIONE SICILIANA

Città Metropolitana di Palermo

COMUNI DI POLIZZI GENEROSA, CASTELLANA SICULA E PETRALIA SOTTANA

IMPIANTO EOLICO "SAN GIORGIO"

Progetto per la realizzazione di un impianto eolico denominato "San Giorgio" per una potenza complessiva di immissione in rete pari a 47,60 MW e opere connesse da realizzarsi nei comuni di Polizzi Generosa, Castellana Sicula e Petralia Sottana.

Progetto di cui all'art 17/1/a - allegato 1/bis - D.L. 31/05/2021 n. 77, come modificato dalla legge di conversione 29/07/2021 n.108 "Opere, impianti e infrastrutture necessarie al raggiungimento degli obiettivi fissati dal PNIEC-PNRR".

COMMITTENTE

AM FTV TUDIA srl
Via Dante 1 - 90010 Cefalù (PA)
Tel 0921 421040 | FAX 0922 422041
Email: amftvtudia@gmail.com | PEC: amftvtudia@pec.it
P. IVA 06860780822 | Codice destinatario FPTY7JR

Firmato digitalmente da
VEZIO VAZZANA
CN = VEZIO VAZZANA

PROGETTAZIONE E GRUPPO DI LAVORO

EMILY MIDDLETON & PARTNERS srl
Via Savario Scordato 16 - 90143 Palermo
Email: giuseppinaleone@emilymiddleton.it
PEC: emilymiddleton@pec.it

LEONE GIUSEPPINA 14.07.2022 16:01:30 GMT+01:00

Arch. GIUSEPPINA LEONE Ordine Architetti PPC Palermo 2657

Arch. Giuseppina Leone	PM e Progetto ambientale	arch.gleone@gmail.com
Ing. Vincenzo Buttice'	Progetto geotecnico	ing.vincenzobuttice@libero.it
Arch. Elena Belvedere	Progetto paesaggistico	belvederelena@gmail.com
Dott. Marcello Militello	Consulenza geologica	marcellomilitello@hotmail.com
Dott. Giuseppe D'Angelo	Progetto pedoagronomico	gdangelo84@gmail.com
Ing. Giovanni Merenda	Studio acustico	ing.giovanni.merenda@gmail.com
Dott. Giovanni Spallino	Consulenza archeologica	giovannispallino@gmail.com

IDENTIFICATIVO FILE ELABORATO RS06EPD0004A0

DESCRIZIONE ELABORATO LAYOUT DI PROGETTO SU CATASTALE 1:10000

REV	DATA	OGGETTO DELLA REVISIONE	ELABORAZIONE	VERIFICA	APPROVAZIONE
REV. 00	Giugno 2022	ELABORAZIONE PROGETTO DEFINITIVO	EM & P. Srl	Arch. G. Leone	AM FTV Tudia Srl