




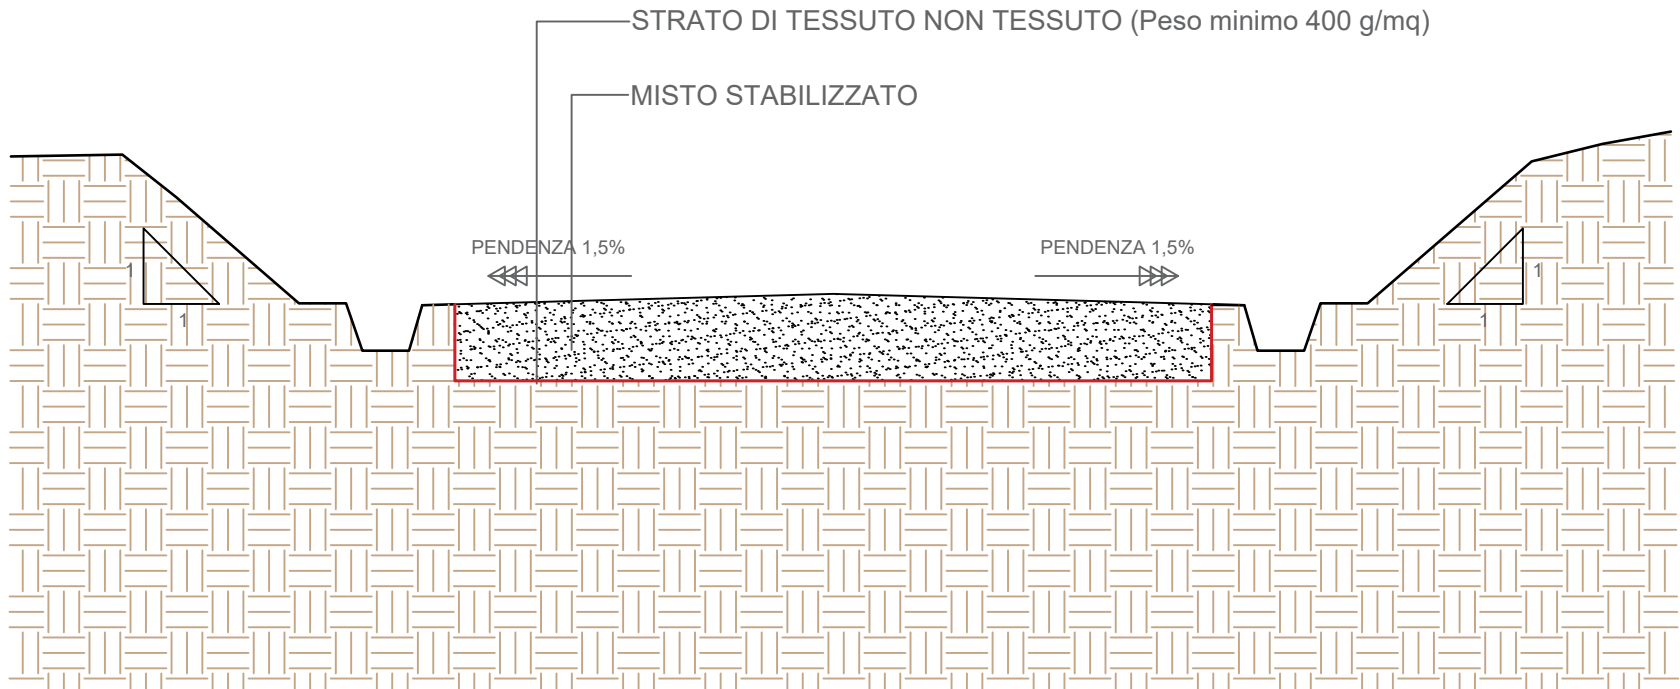


VIABILITÀ IN SCAVO

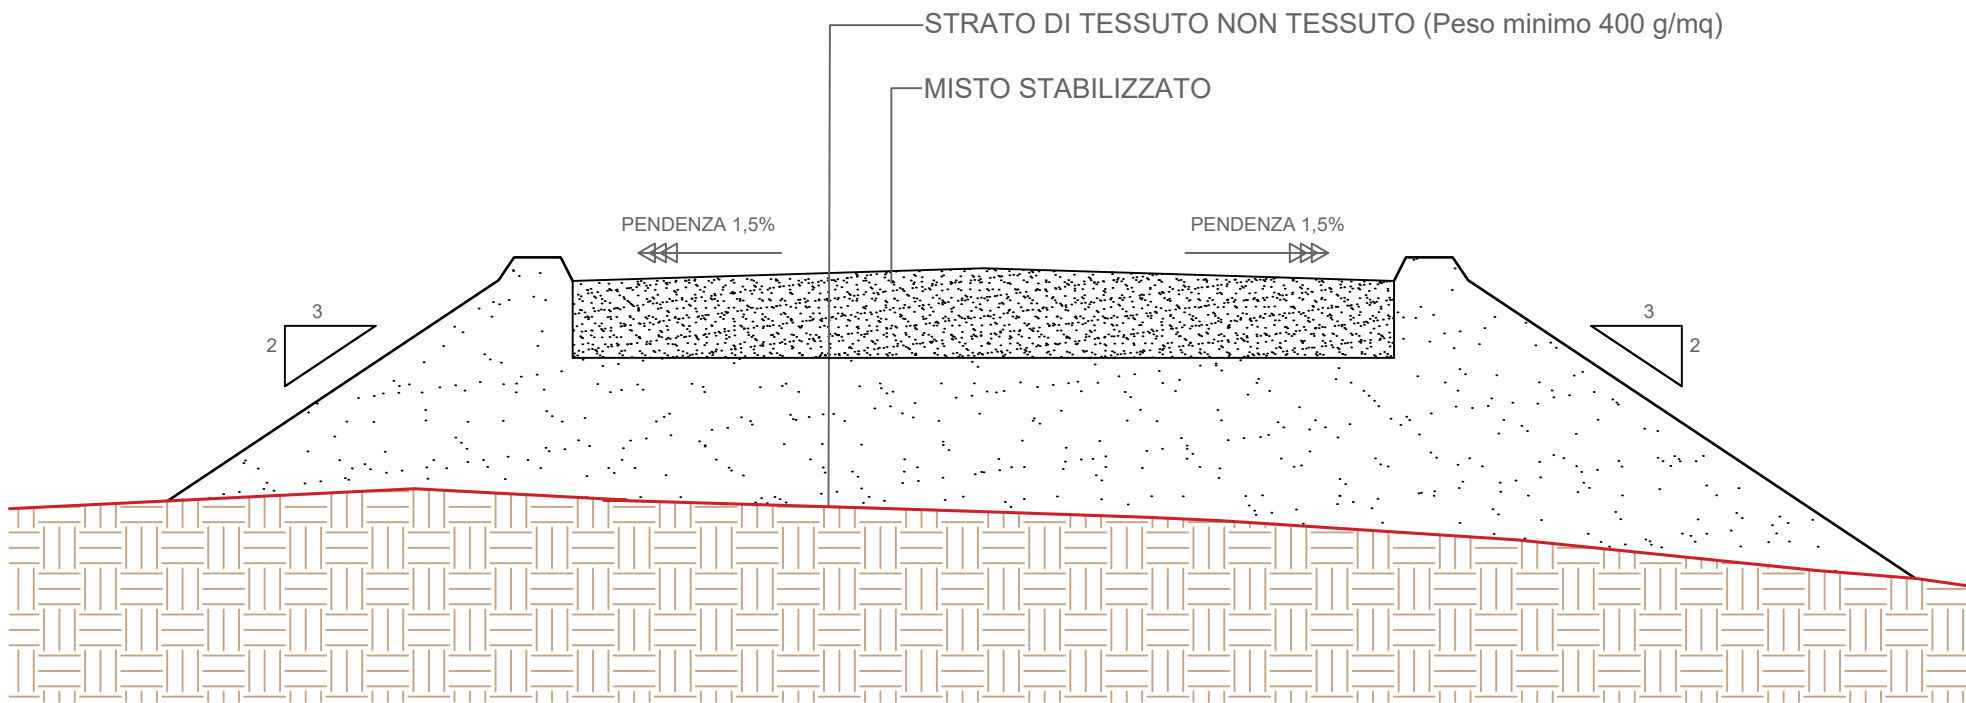

VIABILITÀ IN RILEVATO

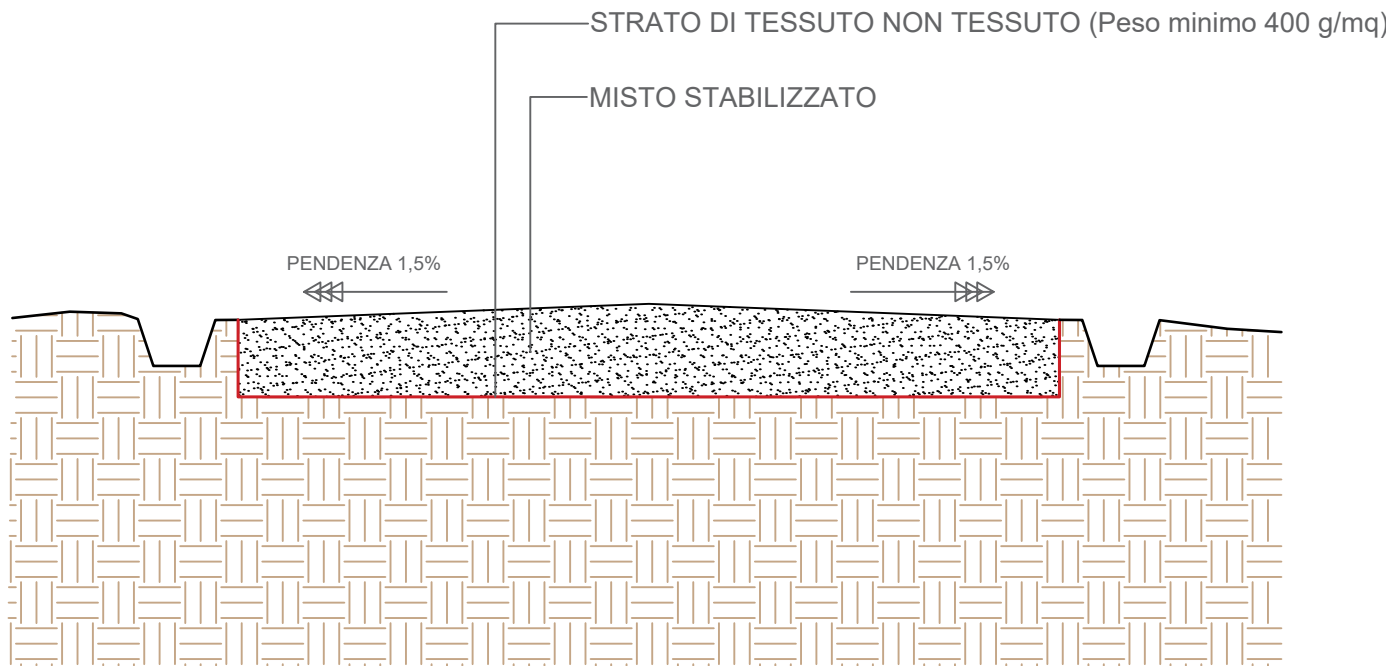

VIABILITÀ IN PIANO

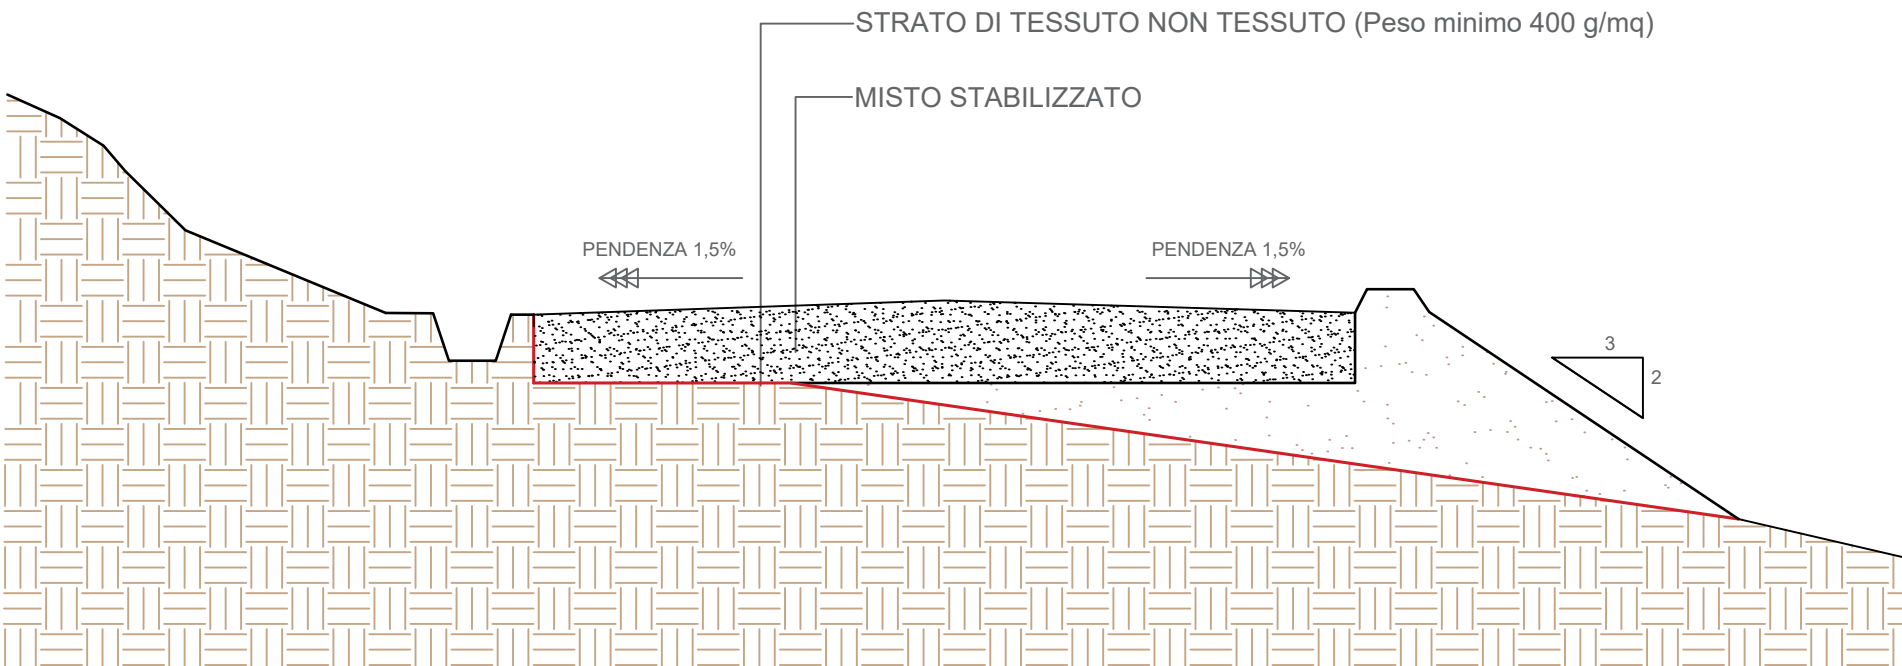

VIABILITÀ A MEZZA COSTA

02,557,5

SCALA 1:50



REGIONE SICILIANA

Città Metropolitana di Palermo

COMUNI DI POLIZZI GENEROSA, CASTELLANA SICULA E PETRALIA SOTTANA

IMPIANTO EOLICO "SAN GIORGIO"

Progetto per la realizzazione di un impianto eolico denominato "San Giorgio" per una potenza complessiva di immissione in rete pari a 47,60 MW e opere connesse da realizzarsi nei comuni di Polizzi Generosa, Castellana Sicula e Petralia Sottana.

Progetto di cui all'art 17/1/a - allegato 1/bis - D.L. 31/05/2021 n. 77, come modificato dalla legge di conversione 29/07/2021 n.108 "Opere, impianti e infrastrutture necessarie al raggiungimento degli obiettivi fissati dal PNIEC-PNRR".



AM FTV TUDIA srl

Via di Belgioioso 4 - 90015 Cefalù (PA)

Tel: 0921 421046 | FAX: 0922 422561

Email: amftvtudia@gmail.com | PEC: amftvtudia@pec.it

P. IVA 06968780823 | Codice destinatario W7YVJK9




EMILY MIDDLETON & PARTNERS srl

Via Severo Sordani 16 - 90143 Palermo

Email: giuseppinaleone@emilymiddleton.it

PEC: emilymiddleton@pec.it

PROGETTAZIONE E GRUPPO DI LAVORO

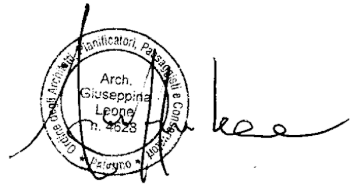

Arch. Giuseppina Leone	PM e Progetto ambientale	arch.gleone@gmail.com
Ing. Vincenzo Buttice	Progetto geotecnico	ing.vincenzobuttice@libero.it
Arch. Elena Belvedere	Progetto paesaggistico	belvedereelena@gmail.com
Dott. Marcello Militello	Consulenza geologica	marcellomilitello@hotmail.com
Dott. Giuseppe D'Angelo	Progetto pedoagronomico	gdangelo84@gmail.com
Ing. Giovanni Merenda	Studio acustico	ing.giovanni.merenda@gmail.com
Dott. Giovanni Spallino	Consulenza archeologica	giovannispallino@gmail.com

IDENTIFICATIVO FILE ELABORATO

RS06EPD0010A0

DESCRIZIONE ELABORATO

SEZIONI TIPO VIABILITÀ

REV	DATA	OGGETTO DELLA REVISIONE	ELABORAZIONE	VERIFICA	APPROVAZIONE
REV. 00	Giugno 2022	ELABORAZIONE PROGETTO DEFINITIVO	EM & P. Srl	Arch. G. Leone	AM FTV Tudia Srl