CARPENTERIA CENTINA
SCALA 1:20

CENTINA 1–6 1HEA180/0.80m
CENTINA 7 1HEA180/0.40m

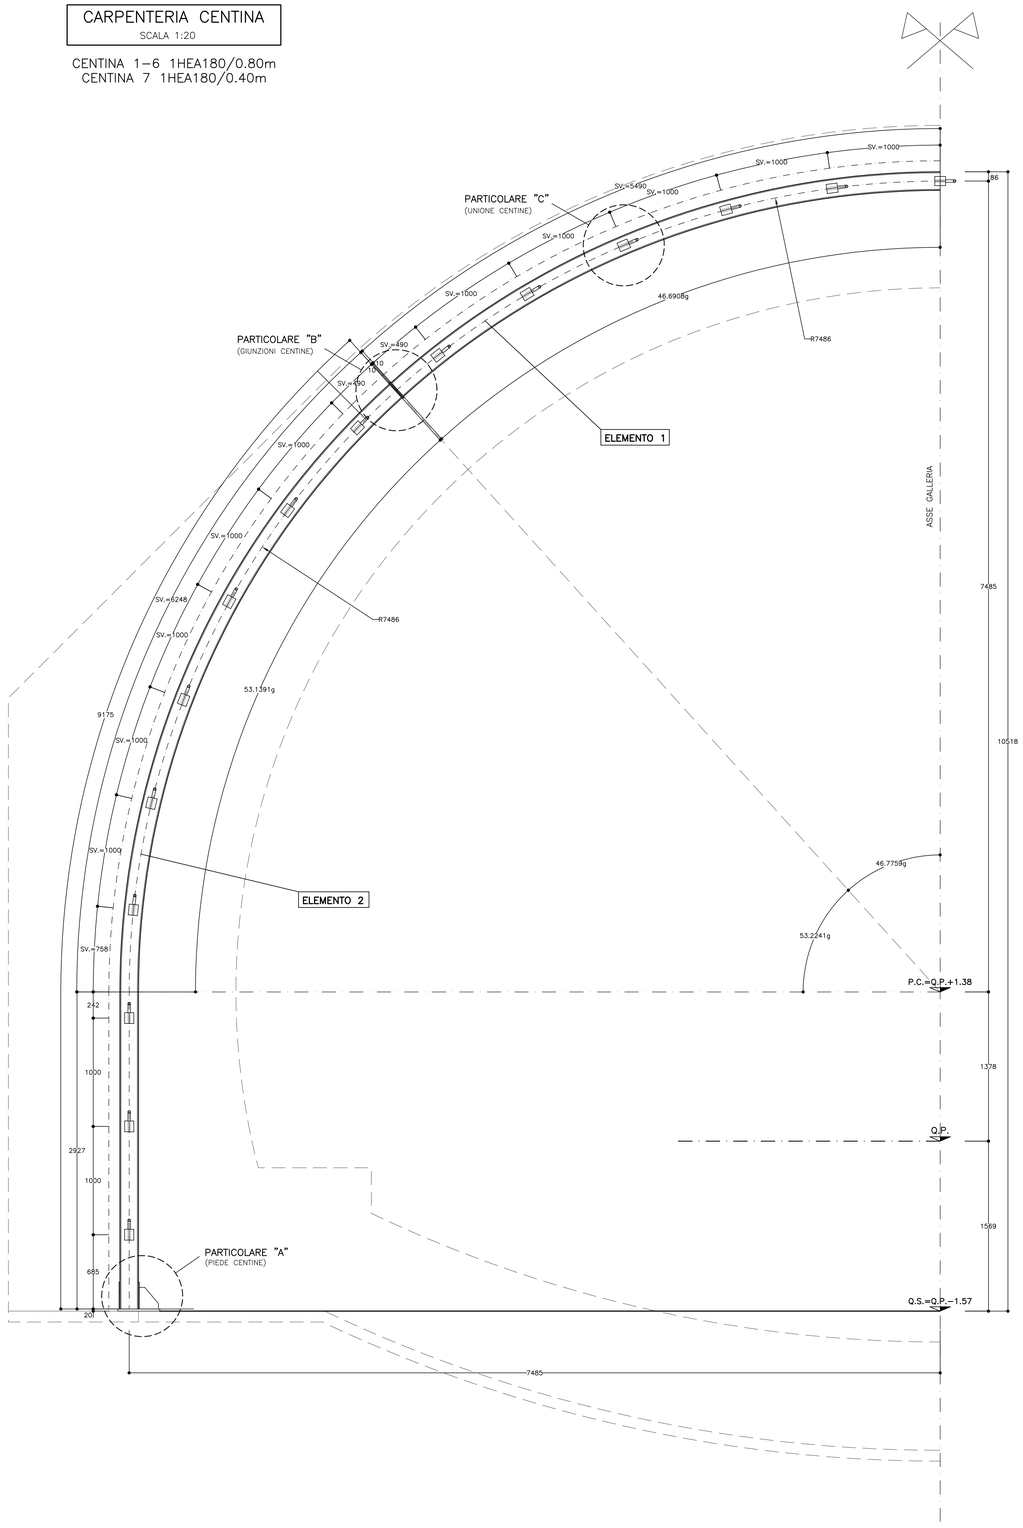

PARTICOLARE "A"
SCALA 1:5

PIEDE CENTINA

SEZIONE C–C

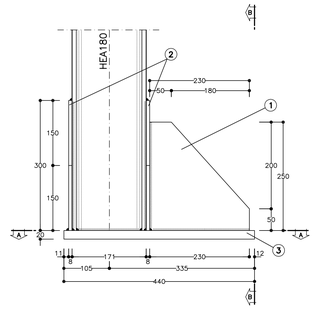

SEZIONE B–B

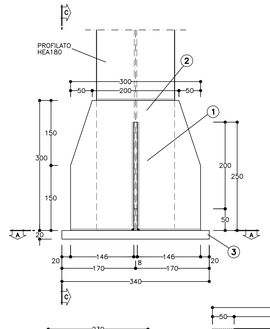

SEZIONE A–A

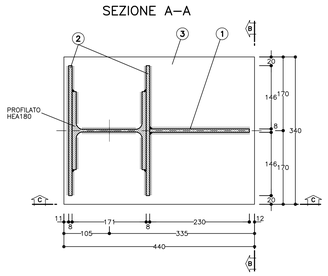

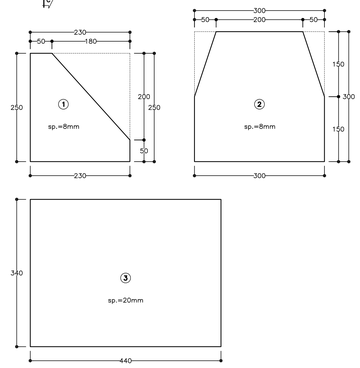

PARTICOLARE "B"
SCALA 1:5

GIUNZIONE CENTINE

SEZIONE E–E

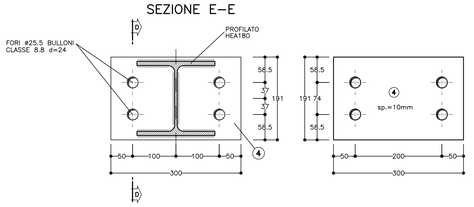

SEZIONE D–D

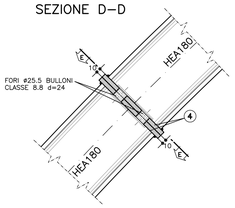

PARTICOLARE "C"
SCALA 1:5

UNIONE CENTINE
DALLA 1 ALLA 6 PASSO 0.80m

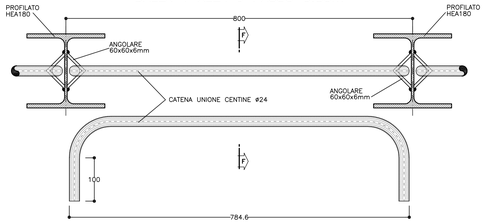

SEZIONE F–F

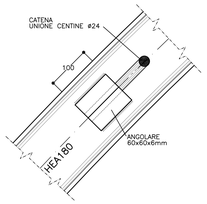

PARTICOLARE "C"
SCALA 1:5

UNIONE CENTINE
DALLA 6 ALLA 7 PASSO 0.40m

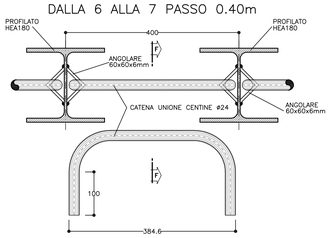

SCHEMA CENTINE
SCALA 1:100

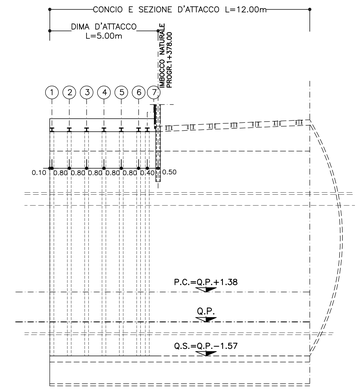

TABELLA MATERIALI

ACCIAIO CENTINE/PROFILATI	S275J2 o superiore
ACCIAIO PIASTRE	S275J2 o superiore
ACCIAIO CATENE CENTINE	B450C
BULLONI PIASTRE UNIONE CENTINE	Classe 8.8
ACCIAIO FAZZOLETTI	S275J2 o superiore

SALDATURE

TIPO: CORDONE D'ANGOLO A SINGOLA PASSATA

DIMENSIONI: (SALVO DOVE DIVERSAMENTE INDICATO)

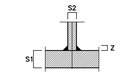

STRUTTURE PRIMARIE: S1 > S2, Z = 0.7xS2

STRUTTURE SECONDARIE: S1 > S2, Z = 0.5xS2

PROFILI UNIONE CATENE: Z = 4.0 mm

NOTE

- LE MISURE E GLI SVILUPPI DELLE CENTINE SONO CALCOLATI RISPETTO AI LORO ASSI, AL NETTO DELLE PIASTRE.
- LE MISURE SONO ESPRESSE IN MILLIMETRI
- PER LE TOLLERANZE DI COSTRUZIONE VEDI RELAZIONE TECNICA
- EVENTUALI DIFFERENZE TRA LE MISURE TOTALI E LE SOMMATORIE DELLE MISURE PARZIALI SONO DOVUTE AGLI ARROTONDAMENTI AUTOMATICI DI AUTOCAD

LEGENDA

P.C. = PIANO DEI CENTRI
Q.P. = QUOTA PROGETTO
Q.S. = QUOTA SCAVO

COMMITTENTE: RFI RETE FERROVIARIA ITALIANA – GRUPPO FERROVIE DELLO STATO ITALIANE

ALTA SORVEGLIANZA: ITALFERR – GRUPPO FERROVIE DELLO STATO ITALIANE

GENERAL CONTRACTOR: Consorzio Cociv – Consorzio Collegamenti Integrati Veloci

INFRASTRUTTURE FERROVIARIE STRATEGICHE DEFINITE DALLA LEGGE OBIETTIVO N.443/01

TRATTA A.V./A.C. TERZO VALICO DEI GIOVI
PROGETTO ESECUTIVO

ADEGUAMENTO S.P. 161 DELLA CRENNA
Imbocco galleria lato Gavi
Dima - Carpenteria centine

GENERAL CONTRACTOR	DIRETTORE LAVORI	SCALA:
Consorzio **Cociv** Ing. G. Guagnozzi		1:20-1:5

COMMESSA	LOTTO	FASE	ENTE	TIPO DOC.	OPERA/DISCIPLINA	PROGR.	REV.
I G 5 1	0 1	E	C V	B Z	G A S N 0 D	0 0 4	A

PROGETTAZIONE

Rev.	Descrizione emissione	Redatto	Data	Verificato	Data	Progettista Integratore	Data	IL PROGETTISTA
A00	Prima emissione	ROCKSOIL S.p.A.	27/08/2012	Ing. F. Colla	28/08/2012	E. Pagani	30/08/2012	Ing. E. Ghidardi

n. Elab.

Nome File: IG5101EGVB2GASN0D0004A00

CUP: F81H92000000008

Scala di plot: 1:

DATA: 20.08.12 | RED: DP | NOME FILE: 1232990101 | PLOT: 1=1 | FATT: