Tipico planimetria vasche giunti - scala 1:500

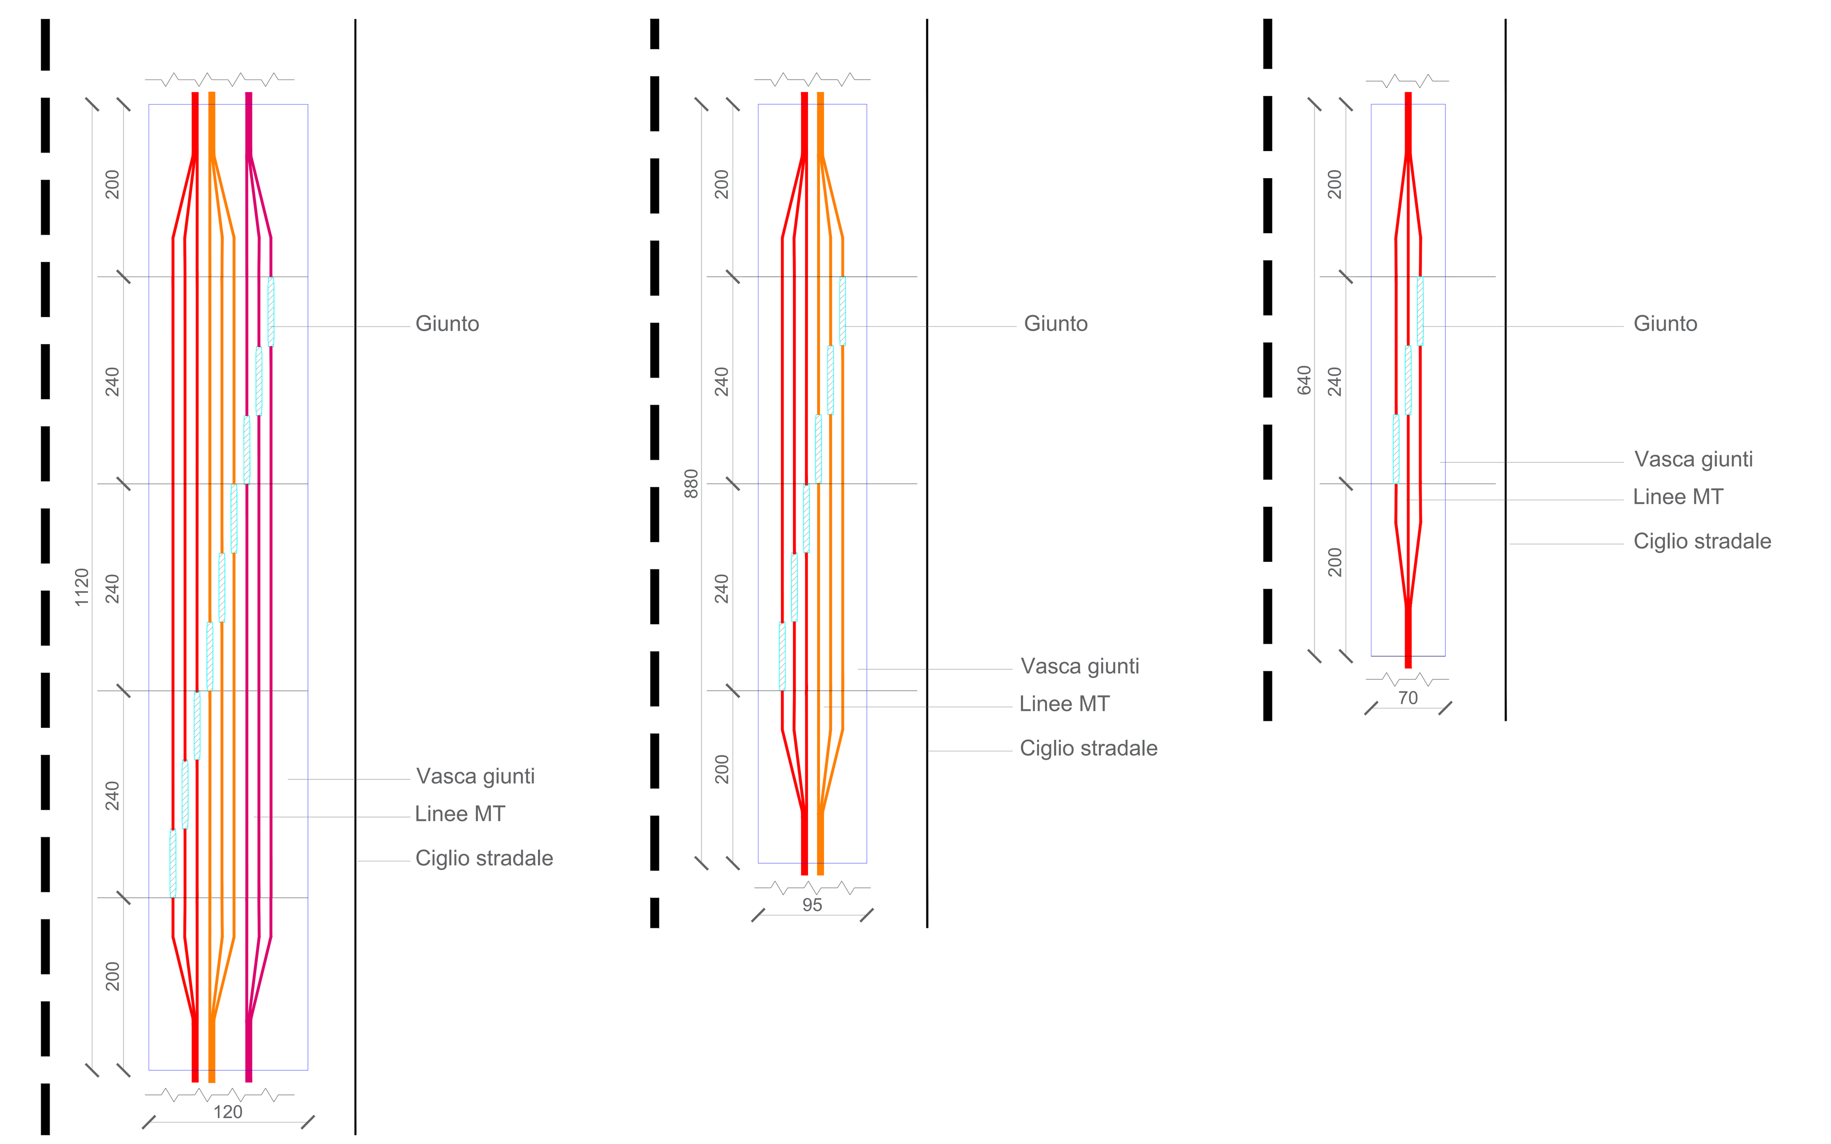

Vasche giunto - tipico sezioni cavidotti su terreno vegetale - scala 1:20

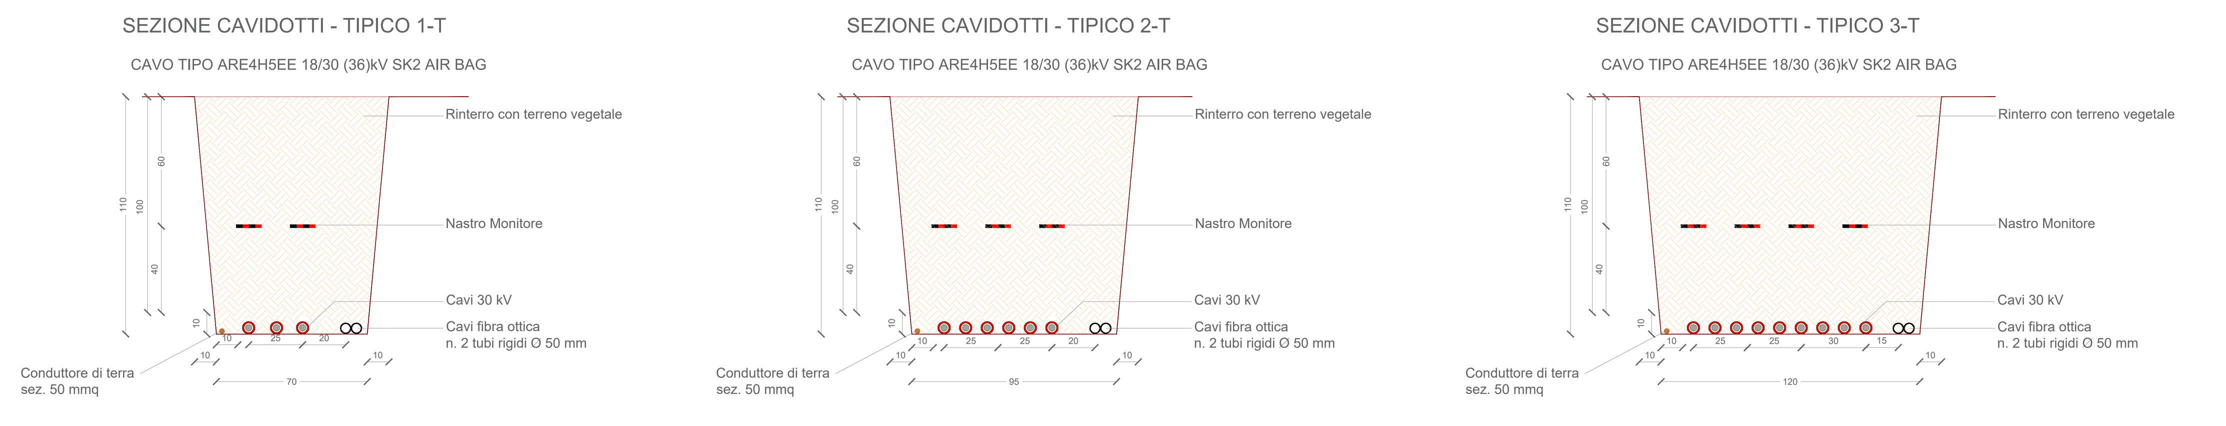

Tipico sezioni cavidotti su terreno vegetale - scala 1:20

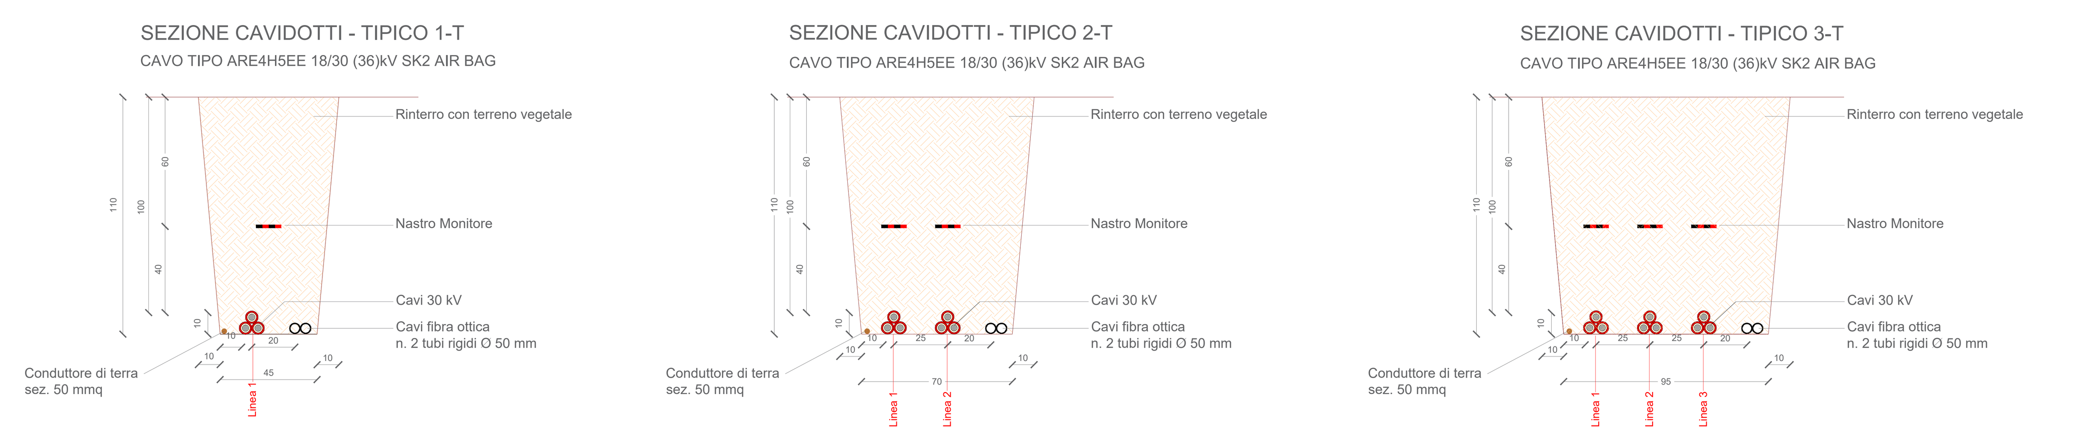

Vasche giunto - tipico sezioni cavidotti su strade sterrate - scala 1:20

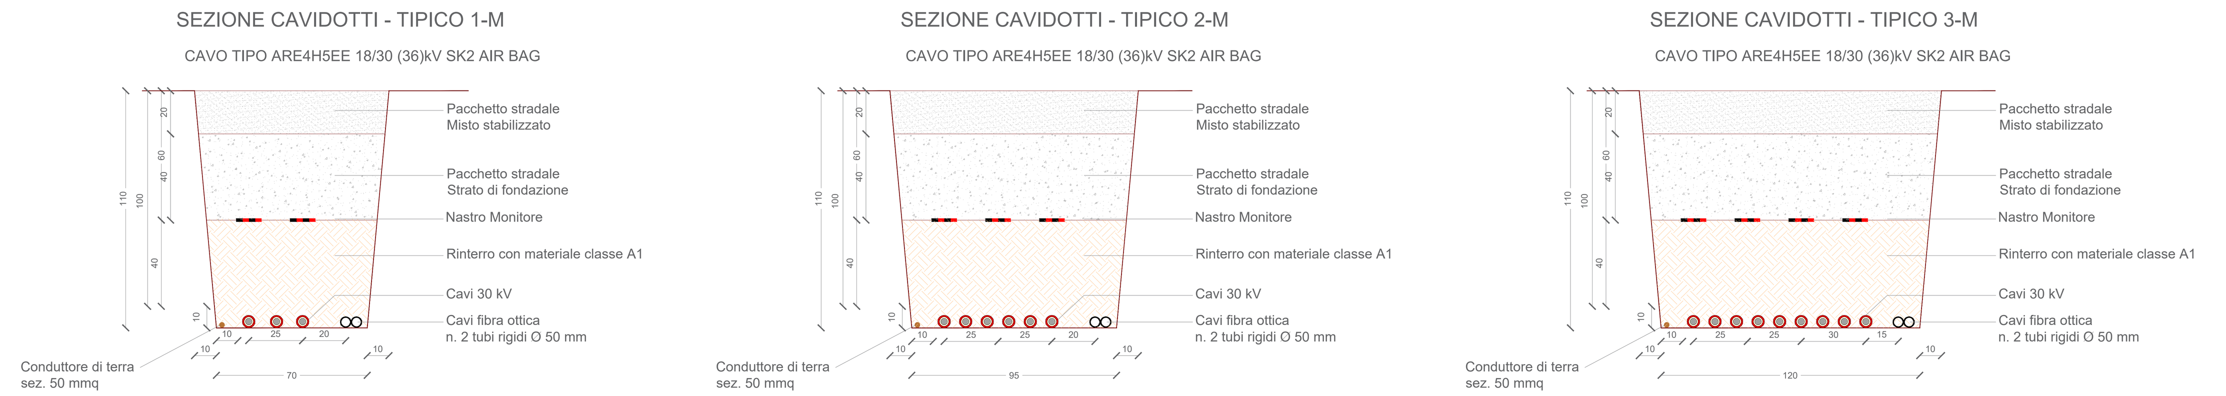

Tipico sezioni cavidotti su strade sterrate - scala 1:20

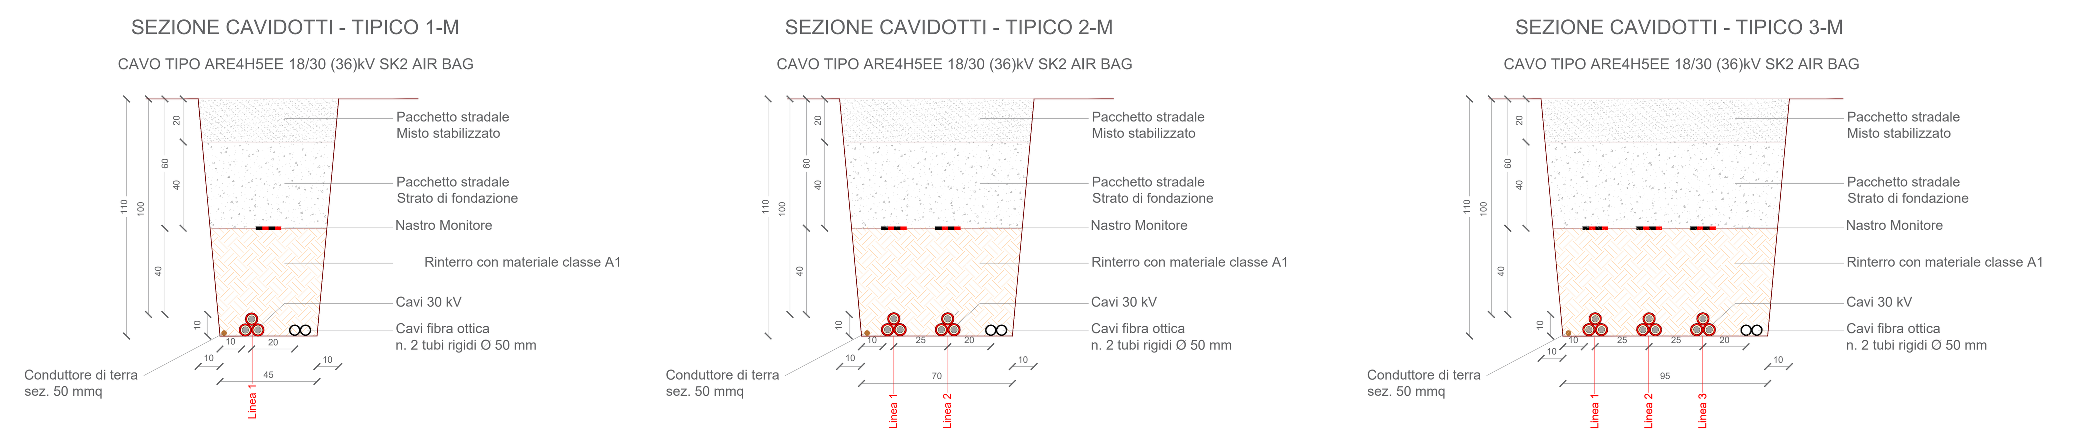

Vasche giunto - tipico sezioni cavidotti su strade asfaltate- scala 1:20

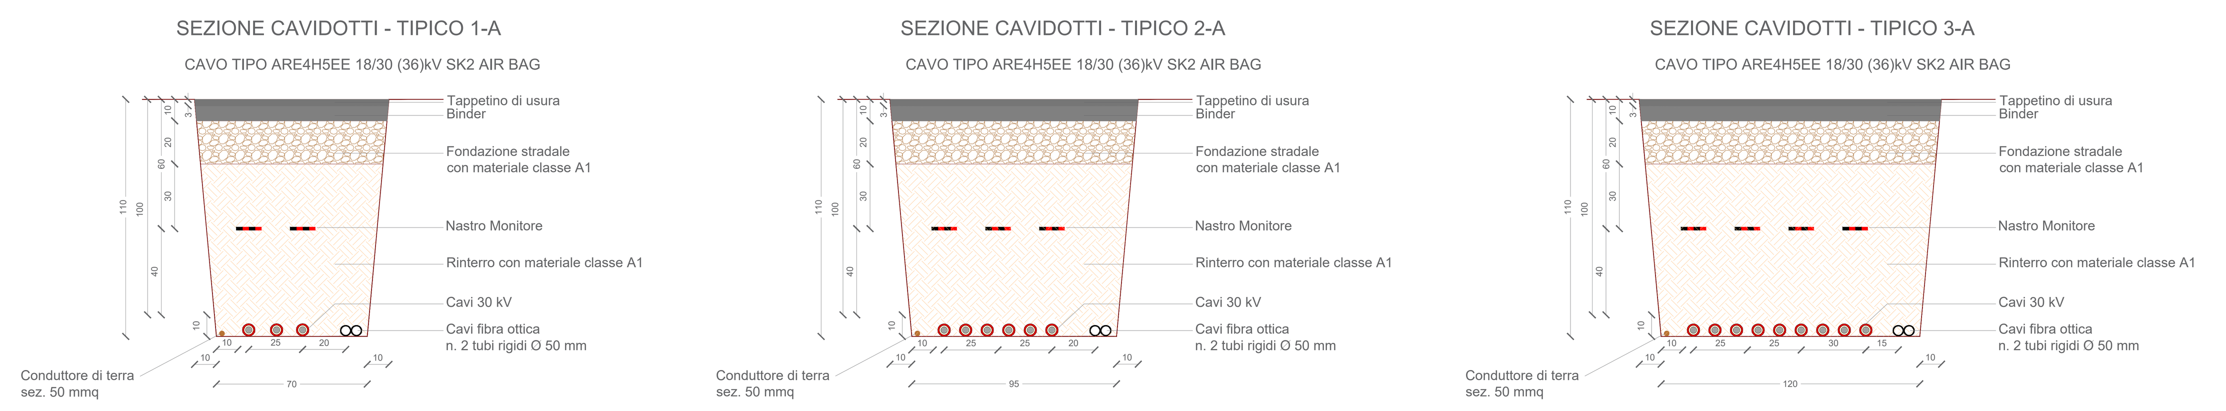

Tipico sezioni cavidotti su strade asfaltate - scala 1:20

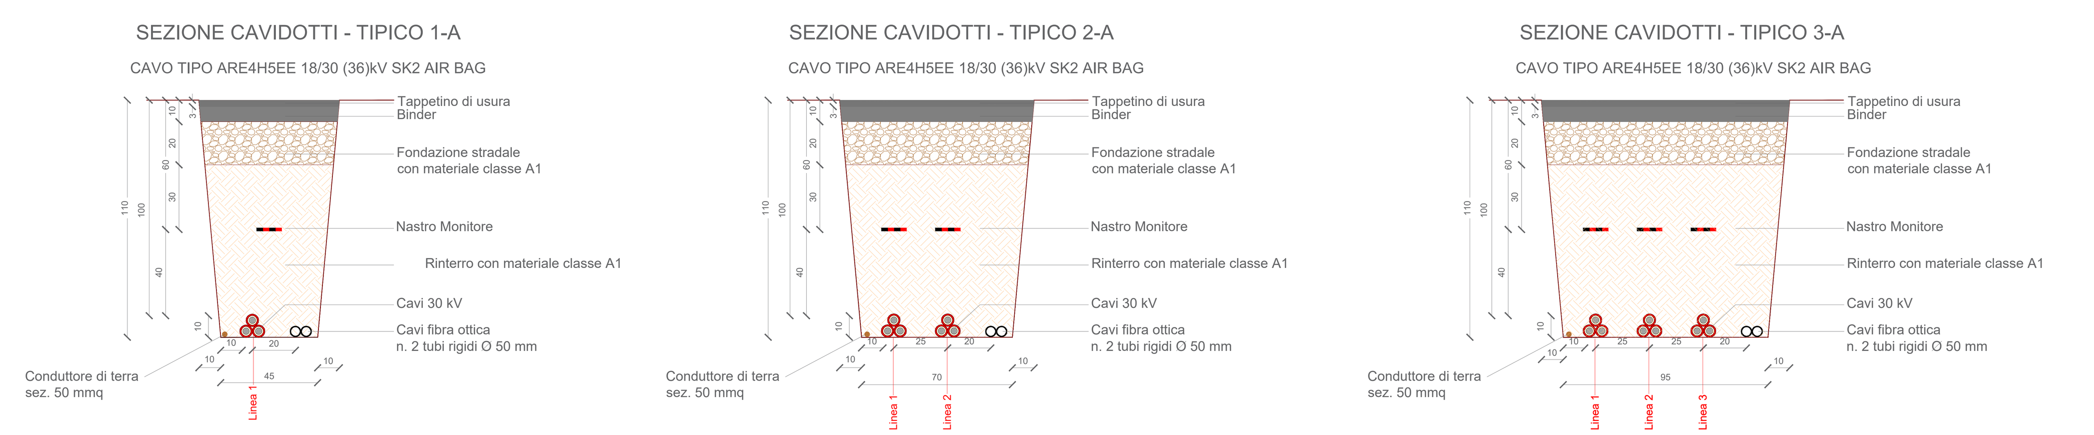

Vasche giunto - tipico sezioni cavidotti con messa a terra - scala 1:20

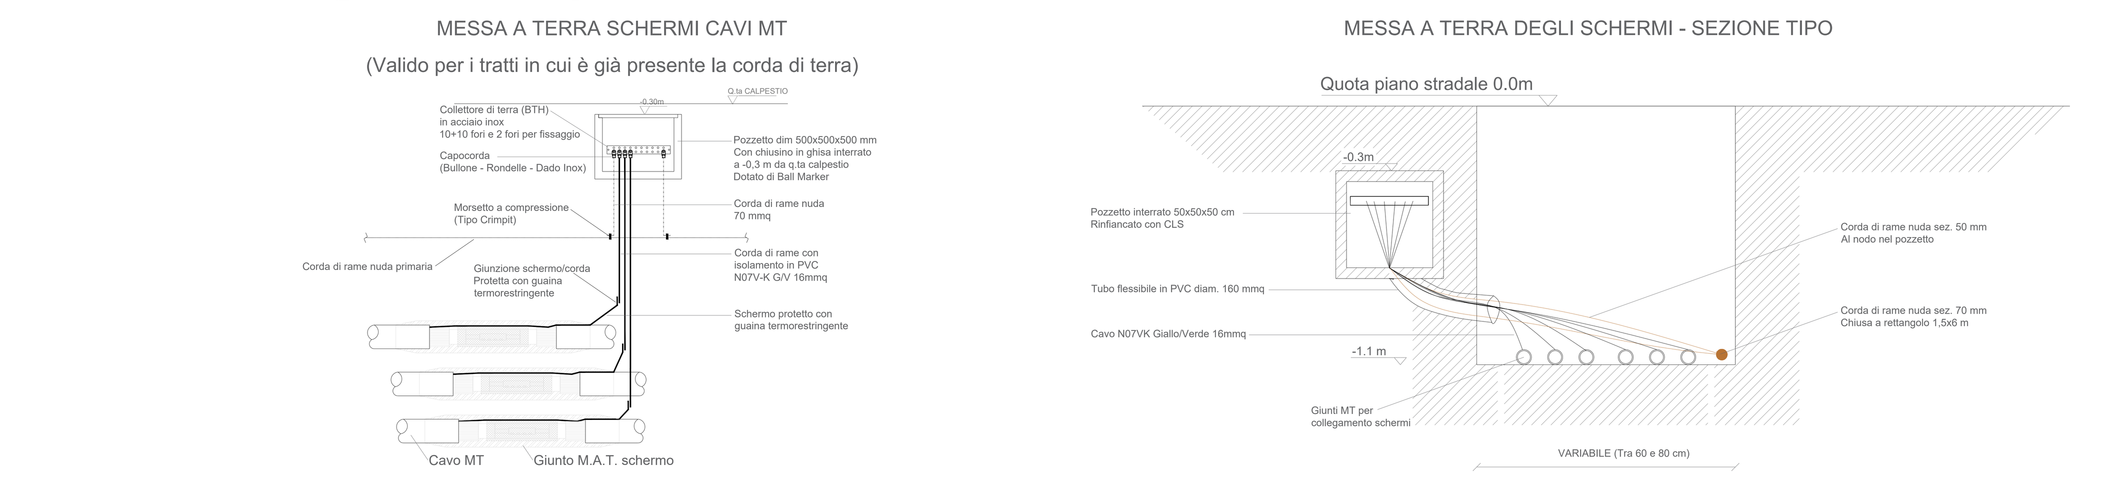

Tipico sezioni cavidotti con pozzetti prefabbricati - scala 1:20

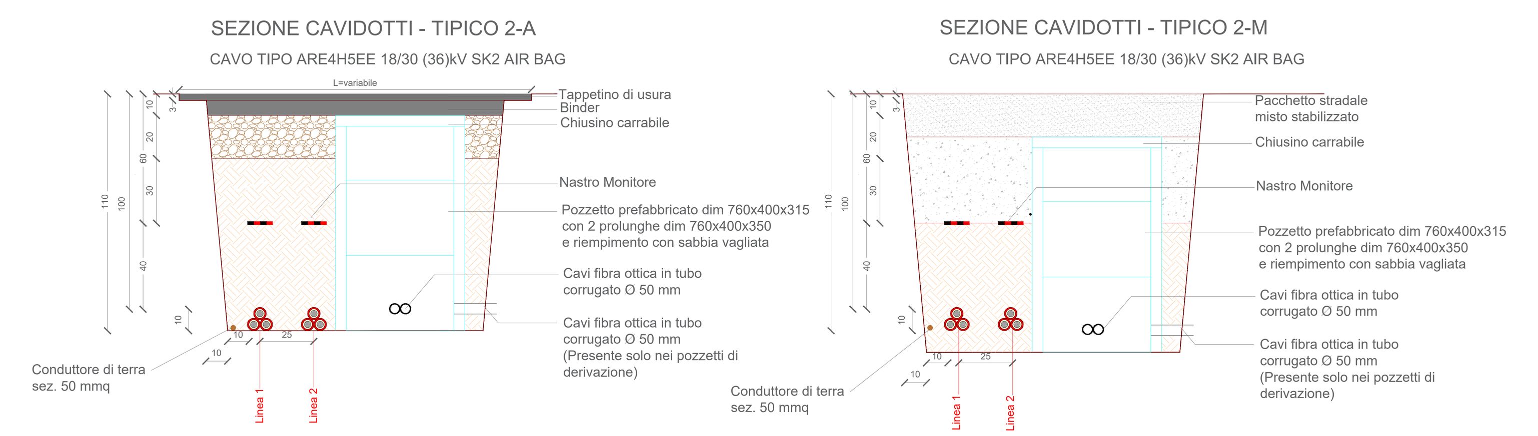

Nota: Le lavorazione descritte saranno integrate in base alle prescrizioni tecniche aggiuntive eventualmente richieste dall'Ente gestore delle strade al fine di tutelare la sicurezza al pubblico transito, del pubblico interesse e della proprietà.

Le quote dei dettagli tipologici sono espresse in centimetri.

REGIONE SICILIANA

Città Metropolitana di Palermo

COMUNI DI POLIZZI GENEROSA, CASTELLANA SICULA E PETRALIA SOTTANA

IMPIANTO EOLICO "SAN GIORGIO"

Progetto per la realizzazione di un impianto eolico denominato "San Giorgio" per una potenza complessiva di immissione in rete pari a 47,60 MW e opere connesse da realizzarsi nei comuni di Polizzi Generosa, Castellana Sicula e Petralia Sottana.

Progetto di cui all'art 17/1/a - allegato 1/bis - D.L. 31/05/2021 n. 77, come modificato dalla legge di conversione 29/07/2021 n.108 "Opere, impianti e infrastrutture necessarie al raggiungimento degli obiettivi fissati dal PNIEC-PNRR".

COMMITTENTE

AM FTV TUDIA srl
Via di Belgioso 4 - 90015 Cefalù (PA)
Tel: 0921 421046 | FAX: 0922 422581
Email: amftvtudia@gmail.com | PEC: amftvtudia@pec.it
P. IVA 06868780823 | Codice destinatario W7YVJK9

Firmato digitalmente da
VEZIO VAZZANA
CN = VEZIO VAZZANA

PROGETTAZIONE E GRUPPO DI LAVORO

EMILY MIDDLETON & PARTNERS srl
Via Saverio Scrofani 16 - 90143 Palermo
Email: giuseppinaleone@emilymiddleton.it
PEC: emilymiddleton@pec.it

LEONE
GIUSEPPINA
14.07.2022
16:49:14
GMT+01:00

Arch. Giuseppina Leone n. 4628

Arch. Giuseppina Leone	PM e Progetto ambientale	arch.gleone@gmail.com
Ing. Vincenzo Butticè	Progetto geotecnico	ing.vincenzobuttice@libero.it
Arch. Elena Belvedere	Progetto paesaggistico	belvederelena@gmail.com
Dott. Marcello Militello	Consulenza geologica	marcellomilitello@hotmail.com
Dott. Giuseppe D'Angelo	Progetto pedoagronomico	gdangelo84@gmail.com
Ing. Giovanni Merenda	Studio acustico	ing.giovanni.merenda@gmail.com
Dott. Giovanni Spallino	Consulenza archeologica	giovannispallino@gmail.com

IDENTIFICATIVO FILE ELABORATO RS06EPD0015A0

DESCRIZIONE ELABORATO SEZIONI TIPO CAVIDOTTI

REV	DATA	OGGETTO DELLA REVISIONE	ELABORAZIONE	VERIFICA	APPROVAZIONE
REV. 00	Giugno 2022	ELABORAZIONE PROGETTO DEFINITIVO	EM & P. Srl	Arch. G. Leone	AM FTV Tudia Srl