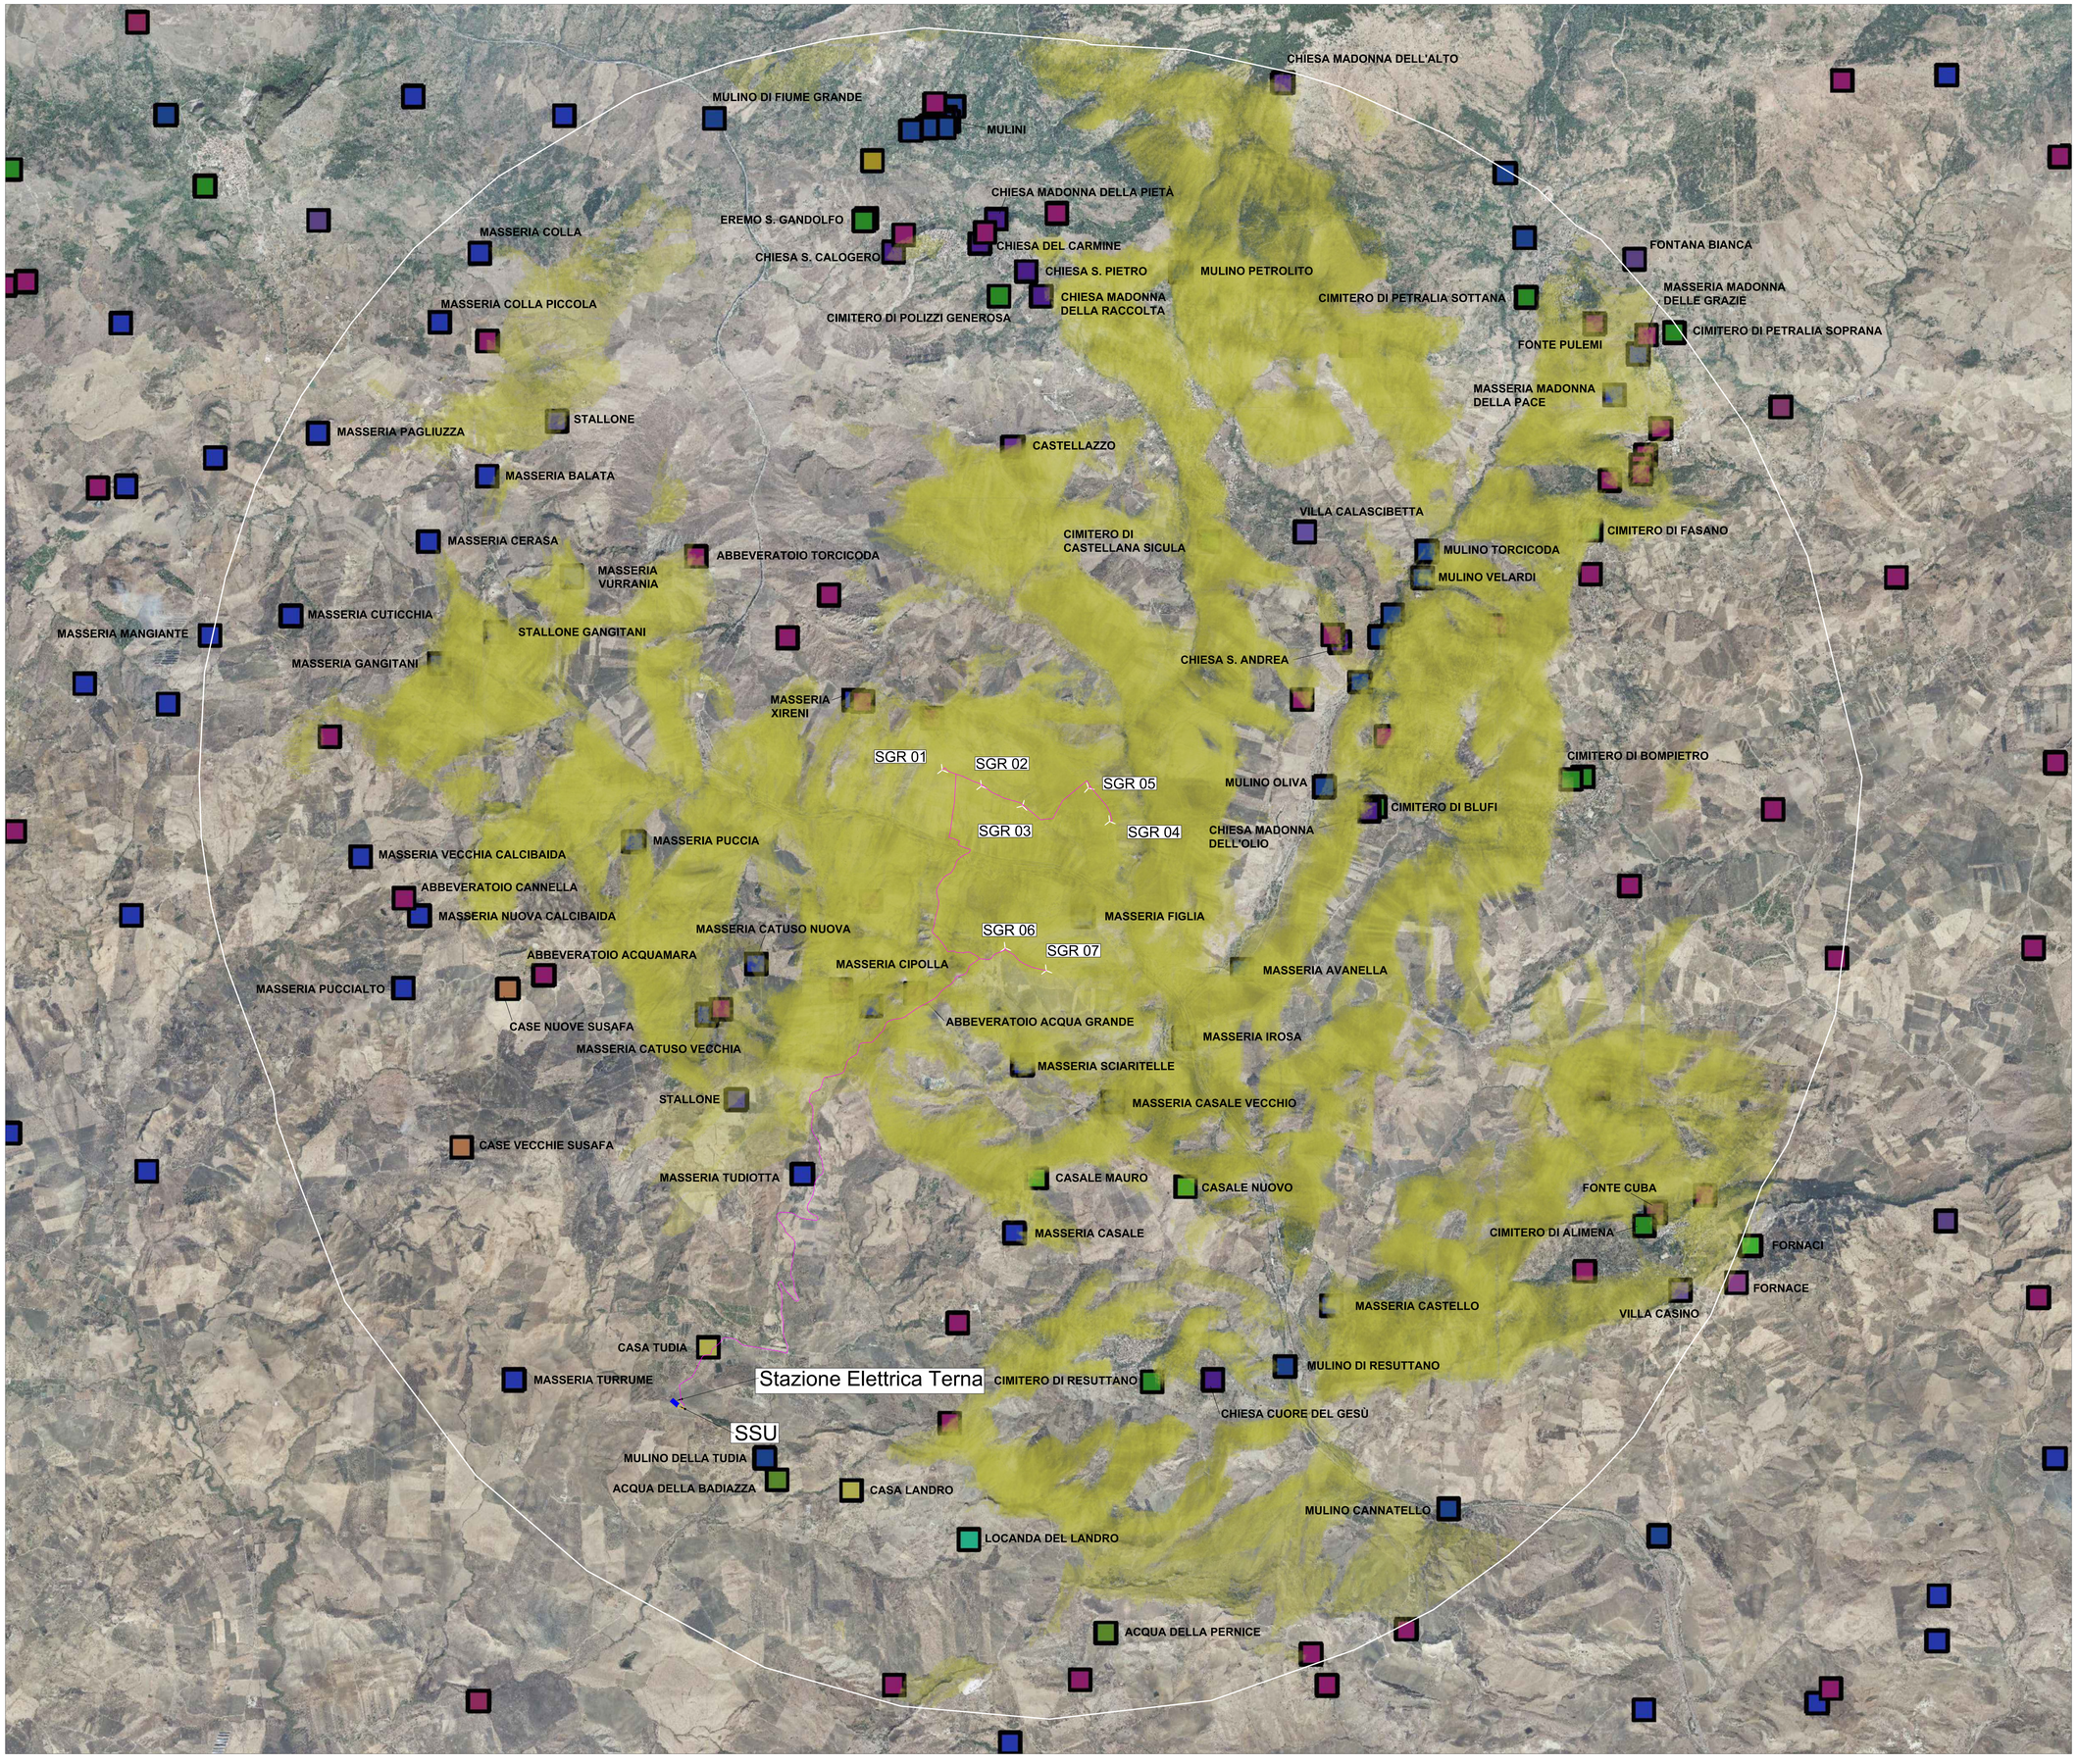

SCALA 1:200000 — 0 — 1000 — 2000 — 3000 m

LEGENDA

- Aerogeneratori di progetto
- SGR-XX — Nomenclatura aerogeneratore
- Cavidotto Eolico San Giorgio
- Stazione Terna 150 kV (SE)
- Sottostazione Utente (SSU)
- Perimetro area vasta (diametro totale 22 km circa)
- ZVI - Zone di interferenza visiva degli aerogeneratori di progetto

LEGENDA BENI ISOLATI

- Mulino
- Masseria o stalla
- Abbeveratoio
- Fontana
- Cimitero
- Case
- Casa
- Casale
- Chiesa
- Locanda

LEONE GIUSEPPINA 14.07.2022 18:04:44 GMT+01:00

L'ALTEZZA DELL'AEROGENERATORE INDICATA NELLA REALIZZAZIONE DEI GRAFICI DELLE ZONE DI INTERFERENZA VISIVA (ZVI) È DI 200 METRI.
LA MAPPA INDIVIDUA SOLTANTO UNA VISIBILITÀ POTENZIALE, OVVERO L'AREA DA CUI È VISIBILE L'IMPIANTO ANCHE PARZIALMENTE, SENZA DARE ALCUN TIPO DI INFORMAZIONE RELATIVAMENTE ALL'ORDINE DI GRANDEZZA (O MAGNITUDO) E LA RILEVANZA DELL'IMPATTO VISIVO.
LA MAPPA RICAVATA NON TIENE CONTO DELLE AREE BOSCATE E DEI MANUFATTI ANTROPICI.

REGIONE SICILIANA
Città Metropolitana di Palermo
COMUNI DI POLIZZI GENEROSA, CASTELLANA SICULA E PETRALIA SOTTANA

IMPIANTO EOLICO "SAN GIORGIO"

Progetto per la realizzazione di un impianto eolico denominato "San Giorgio" per una potenza complessiva di immissione in rete pari a 47,60 MW e opere connesse da realizzarsi nei comuni di Polizzi Generosa, Castellana Sicula e Petralia Sottana.

Progetto di cui all'art 17/1/a - allegato 1/bis - D.L. 31/05/2021 n. 77, come modificato dalla legge di conversione 29/07/2021 n.108 "Opere, impianti e infrastrutture necessarie al raggiungimento degli obiettivi fissati dal PNIEC-PNRR".

COMMITTENTE

AM FTV TUTELA SRL
VIA DI SAN GIACOMO 2 - 90133 Cofano (PA)
P.IVA 06 07 00 82 0 - REA PA - 1 - 0 - 2 - 0 - 8 - 2 - 0 - 0 - 0