


AREE IDONEE ART 20 dlgs 199/2021

OBJECTID	CODICE	OGGETTO_VI	NUMERO_DEC	PROVINCIA	MOTIVAZION	ID_VINCOLI	ID_TIPO_VI	FILE_DECR	BUFF_DIST	GlobalID	Shape	SHAPE.AREA	SHAPE.LEN
171	ARC0198	S. GIORGIO (MASSERIA MASINA)	02/11/1998	BR	RESTI DI UN COMPLESSO ABITATIVO (III SEC. D.C.)	ISTITUITO AI SENSI DELLA L. 1089	VINCOLO ARCHEOLOGICO	ARC0198.PDF	100	{38FEC17D-5BCF-42C0-9B17-D2756C2D1833}	Polygon	89637,159049	1092,454617
151	ARC0199	S. GIORGIO (MASSERIA MASINA)	02/11/1998	BR	AREA DI RISPETTO PER SALVAGUARDARE I RESTI ED IL RAPPORTO PROSPETTICO CON L'HABITAT RURALE.	ISTITUITO AI SENSI DELLA L. 1089	VINCOLO ARCHEOLOGICO	ARC0199.PDF	100	{9C807F8B-6B75-4E4E-B097-60C8C284ACB1}	Polygon	128979,611674	1393,784217



REGIONE PUGLIA
 PROVINCIA DI BRINDISI
 COMUNE DI BRINDISI

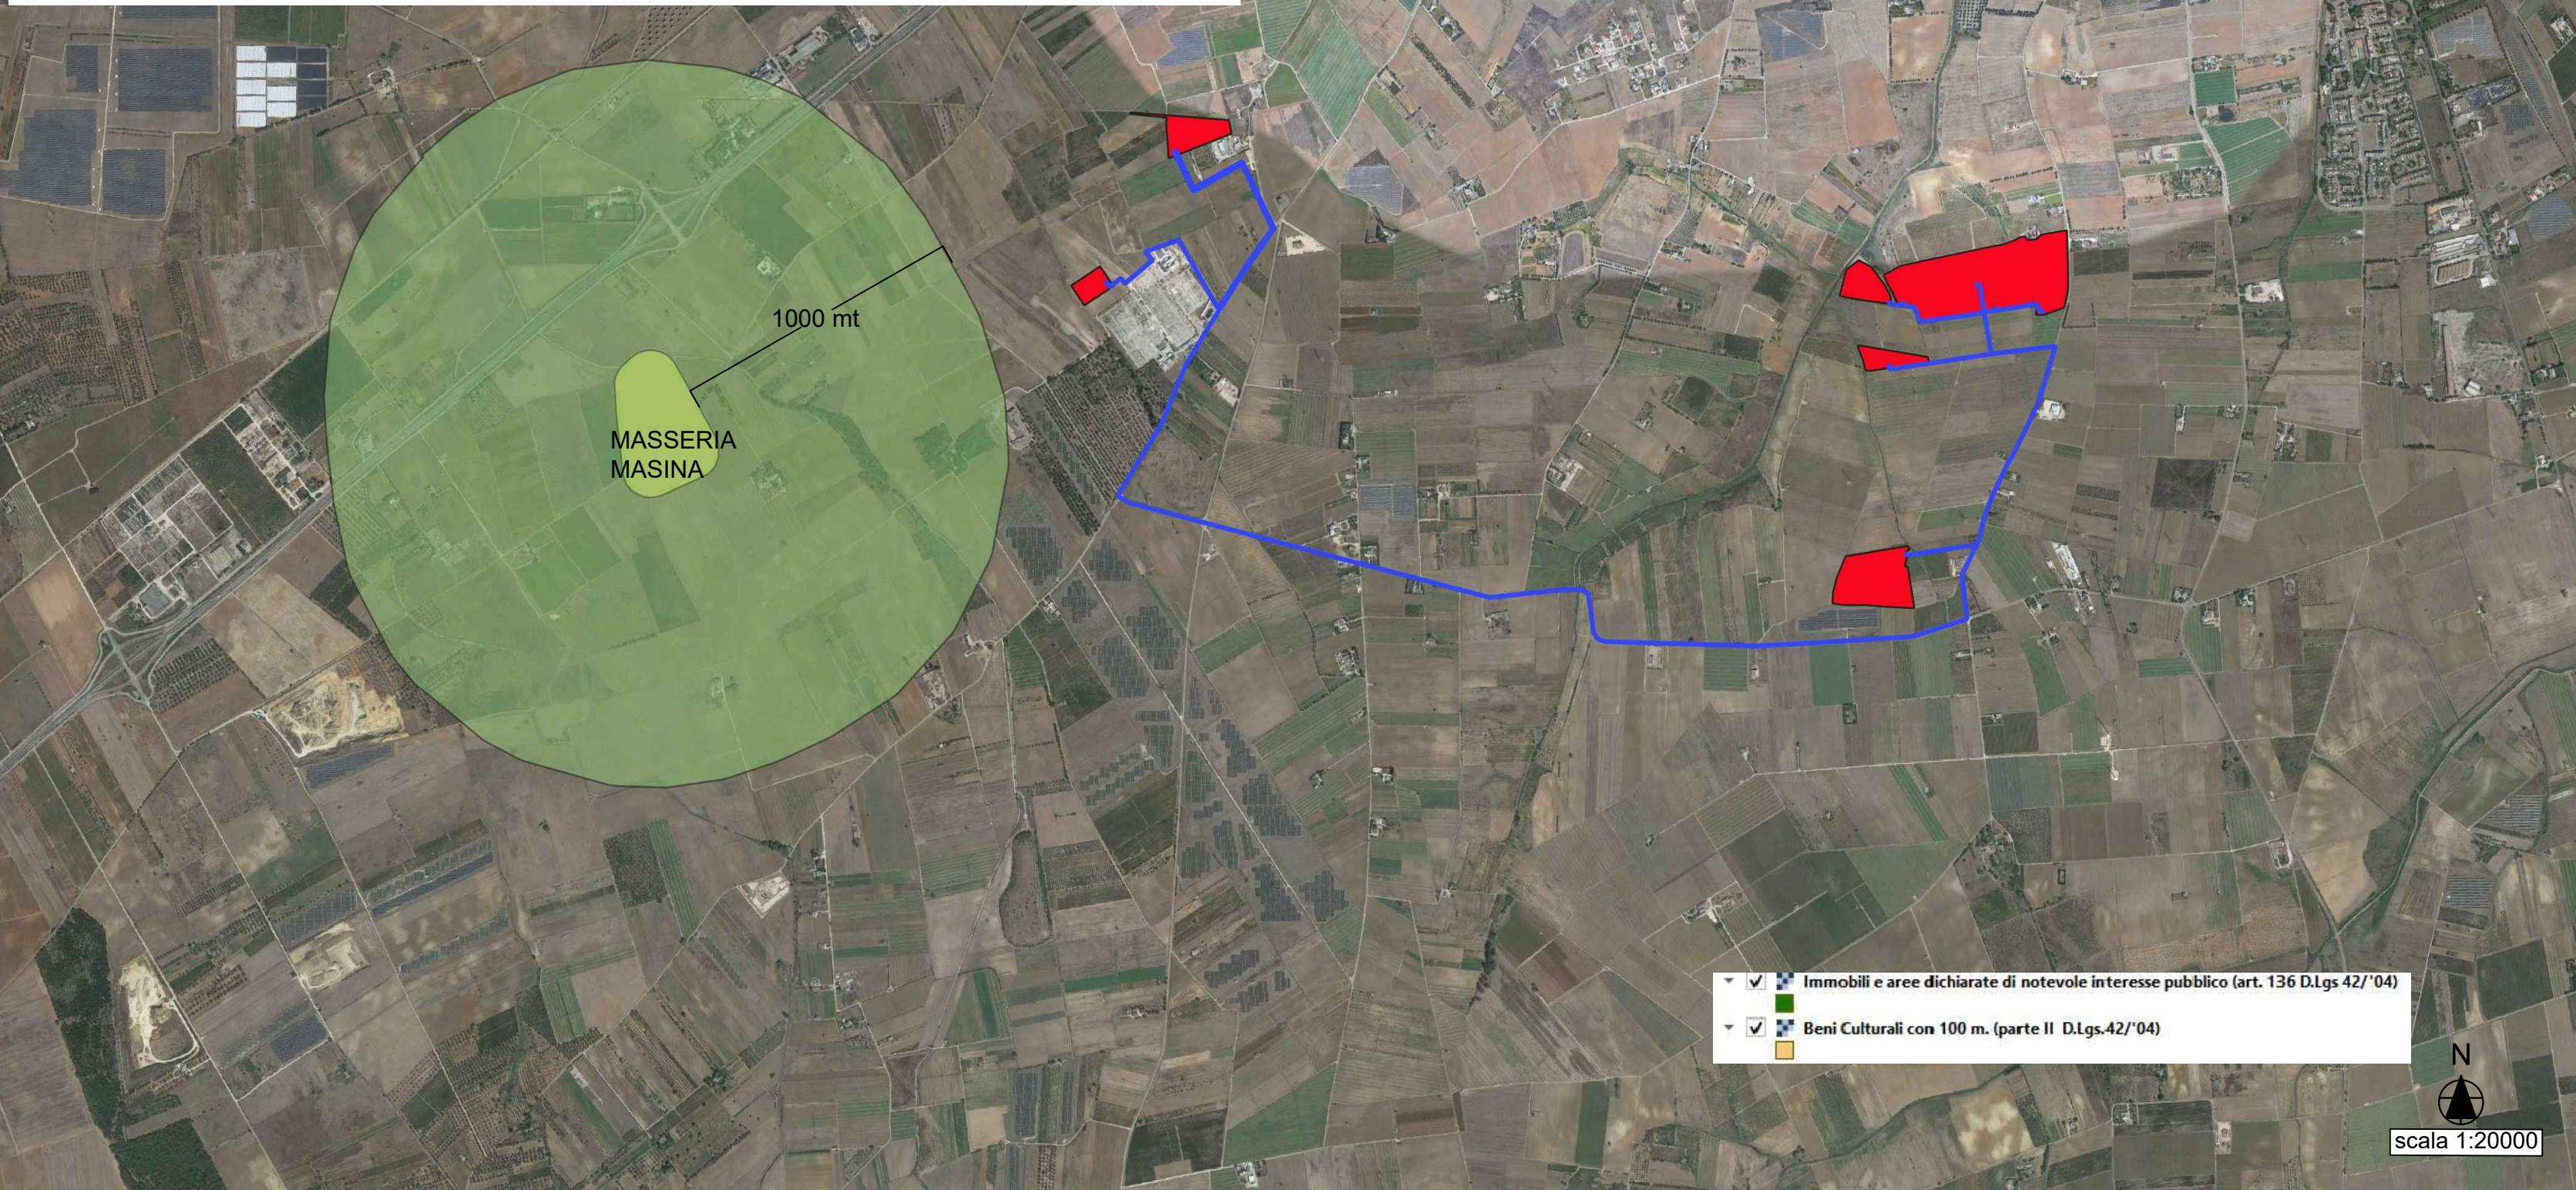


PROGETTO RELATIVO ALLA COSTRUZIONE ED ESERCIZIO DI UN IMPIANTO AGROVOLTAICO AVENTE POTENZA IN IMMISSIONE PARI A 11,22 MW E POTENZA MODULI PARI A 12,14 MWP CON RELATIVO COLLEGAMENTO ALLA RETE ELETTRICA - IMPIANTO AEPV12 UBICATO IN AGRO DEL COMUNE DI BRINDISI LOCALITÀ C.DA LA MACCHIA

TITOLO:	Aree Idonee Art.20 dlgs 199/2021
CODICE ELABORATO:	FH91TR5_Int.BeniCulturali_Int
SCALA:	-

DATA	MOTIVO REVISIONE	REDATTO	APPROVATO
17.01.23	INTEGRAZIONE		N/A

PROGETTISTA:	ING. VITO CALIO'	
TECNICO:	Dott. Arch. Arturo Clavica	
PROGETTISTA DELLE INTEGRAZIONI E DELLE VARIANTI:	ING. FRANCESCO CIRACI'	
COMMITTENTE:	COLUMNS ENERGY s.p.a. C.F./P.IVA 10450670962 Città MILANO CAP 20121 Via Fiori Oscuri, 13 PEC: columnsenergysrl@legalmail.it	

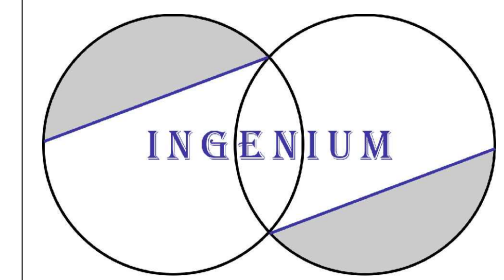

INGENIUM | Studio di Ingegneria di Ciraci Francesco,
 Sede legale: San Lorenzo n. 2, Ceglie Messapica (Br), 72013,
 Cell.3382328300,
 Email:ciracifrancesco@gmail.com