

**Legenda**

- Aerogeneratore di progetto
- Viabilità esistente esterna
- Cavidotto MT 30kV
- Cavidotto AT 150kV
- Elettrodotto da demolire
- Elettrodotto esistente
- Opere RTN - Stazione 150kV
- Opere RTN - Raccordi
- SSE di trasformazione - utenza 30-150kV
- Confine Regionale
- Anemometro

**PIANO TERRITORIALE PAESISTICO - AMBIENTALE DI AREA VASTA (P.T.P.A.V.) N°1 - "BASSO MOLISE"**

**S1 - Carta della Qualità del Territorio**

**LEGENDA**

**ELEMENTI DI INTERESSE NATURALISTICO PER CARATTERI FISICO-BIOLOGICI**

- ECCEZIONALE
- ELEVATO
- MEDIO
- BASSO

**ELEMENTI DI INTERESSE STORICO NATURALISTICO PER CARATTERI ARCHEOLOGICI**

- ECCEZIONALE
- ELEVATO
- MEDIO
- BASSO

**ELEMENTI DI INTERESSE PRODUTTIVO AGRICOLO PER CARATTERI NATURALI**


- ECCEZIONALE
- ELEVATO
- MEDIO
- BASSO

**ELEMENTI ED AMBITI DI INTERESSE PERCETTIVO**


- ECCEZIONALE
- ELEVATO
- MEDIO
- BASSO

**ELEMENTI AEREALI A PERICOLOSA GEOLOGICA**

- ECCEZIONALE
- ELEVATO
- MEDIO
- BASSO

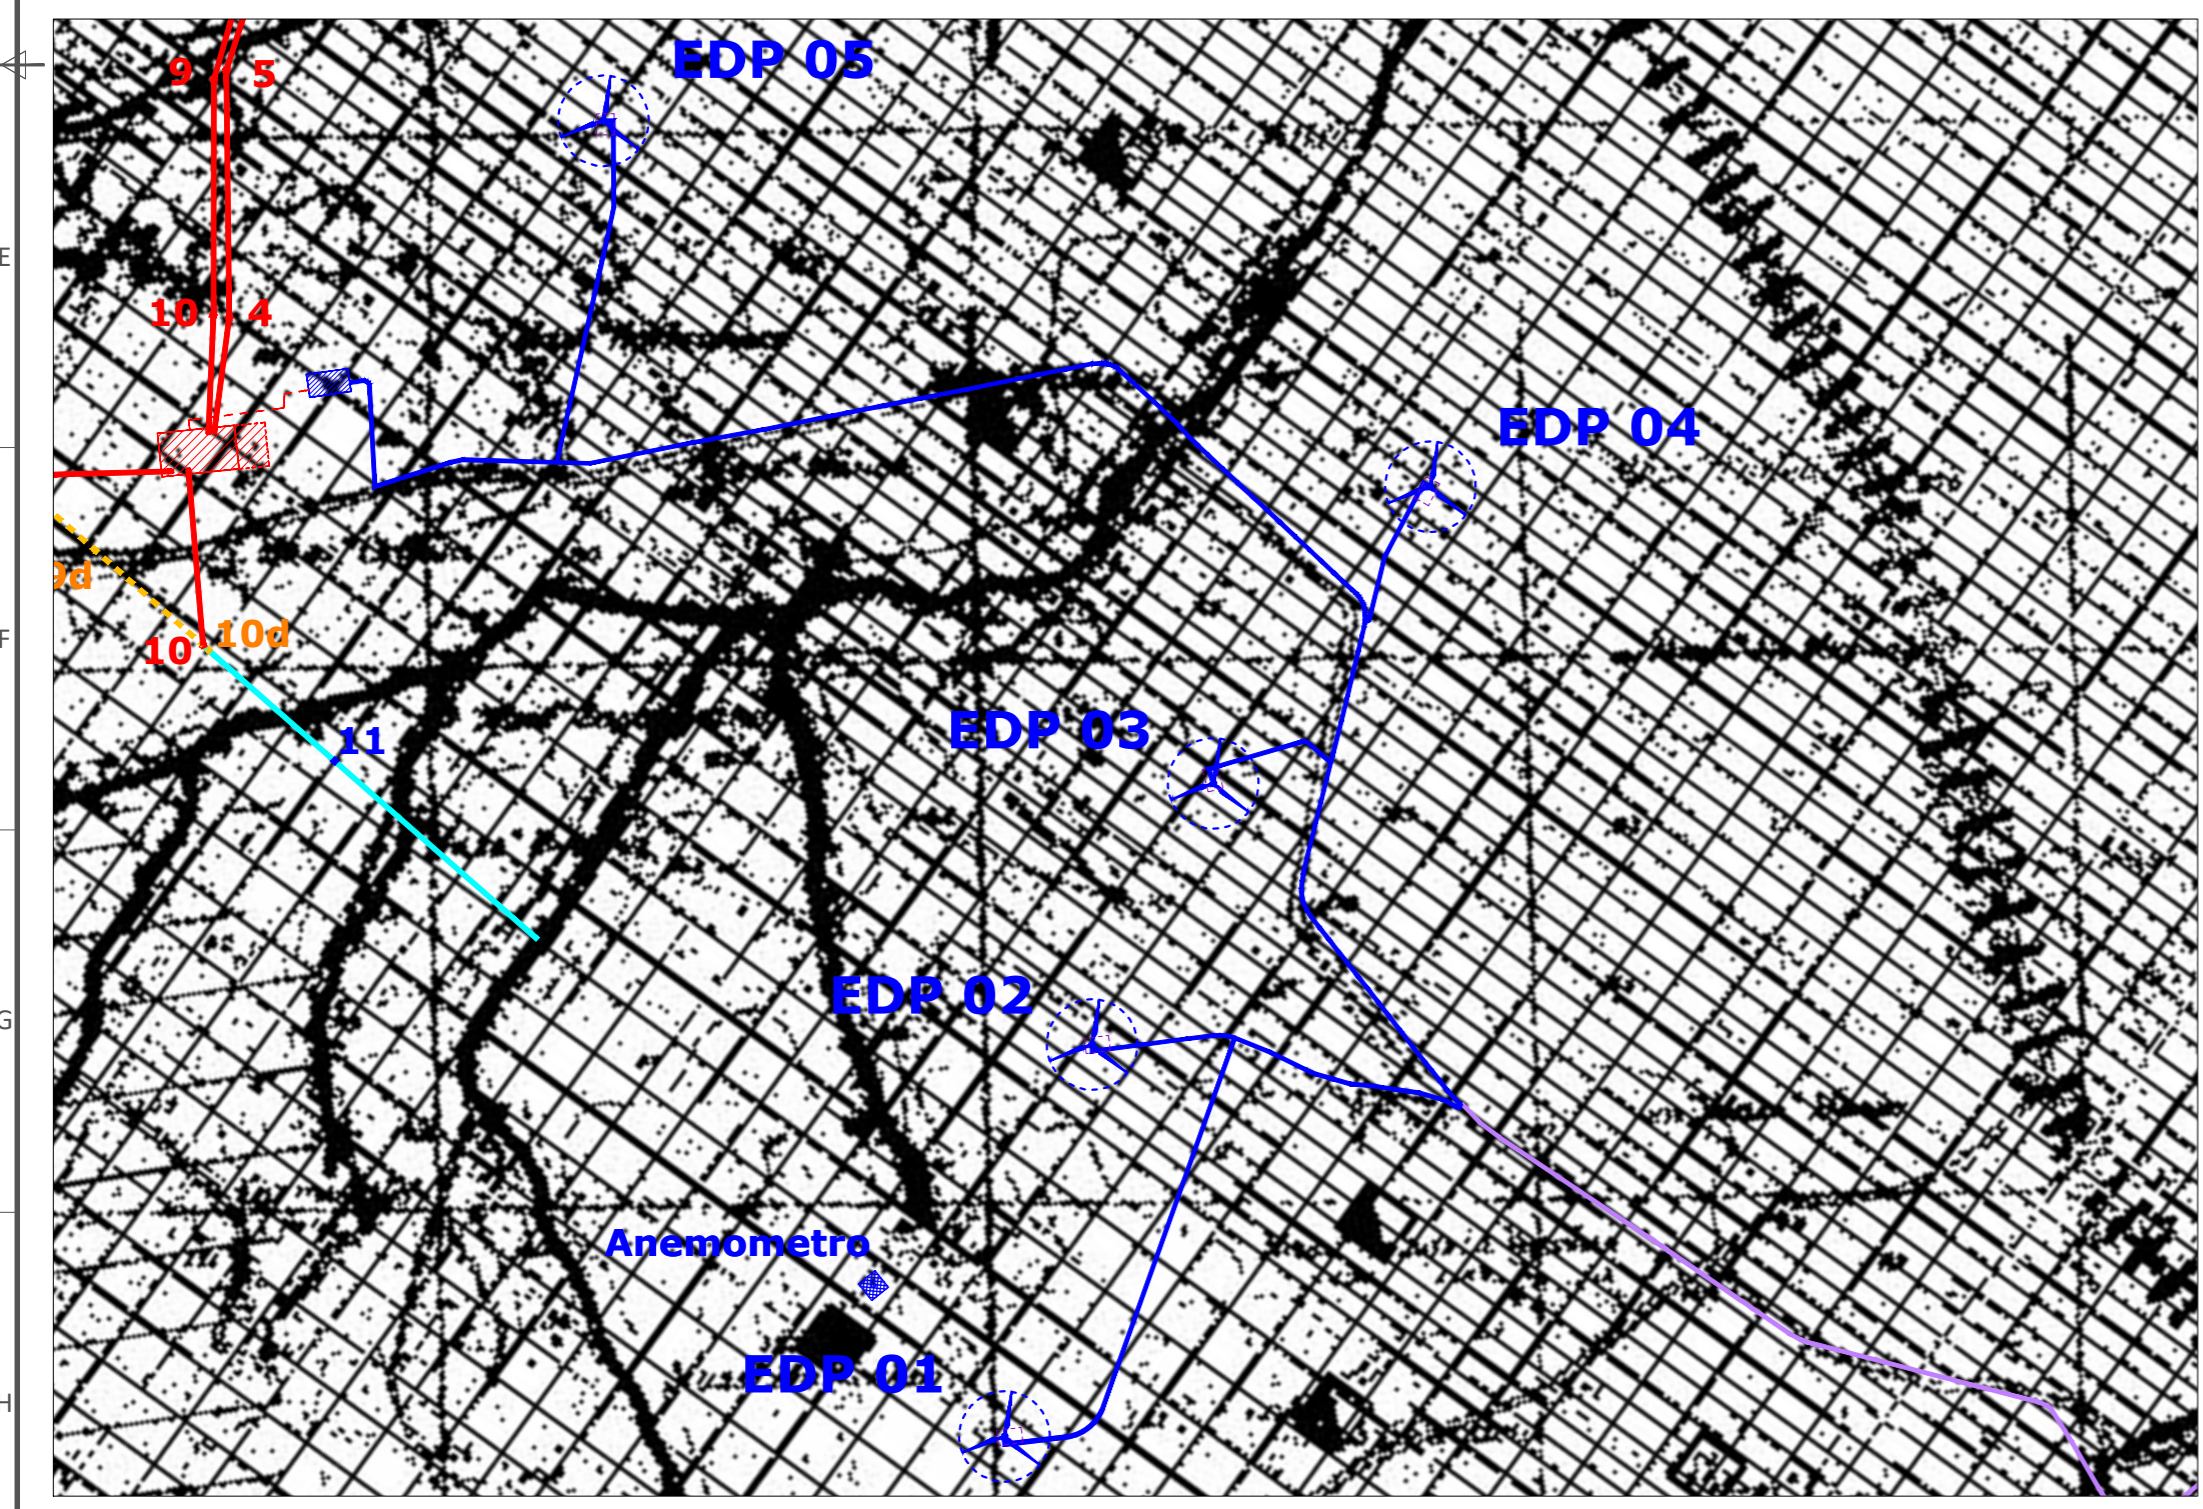

RAPP. 1 : 10000

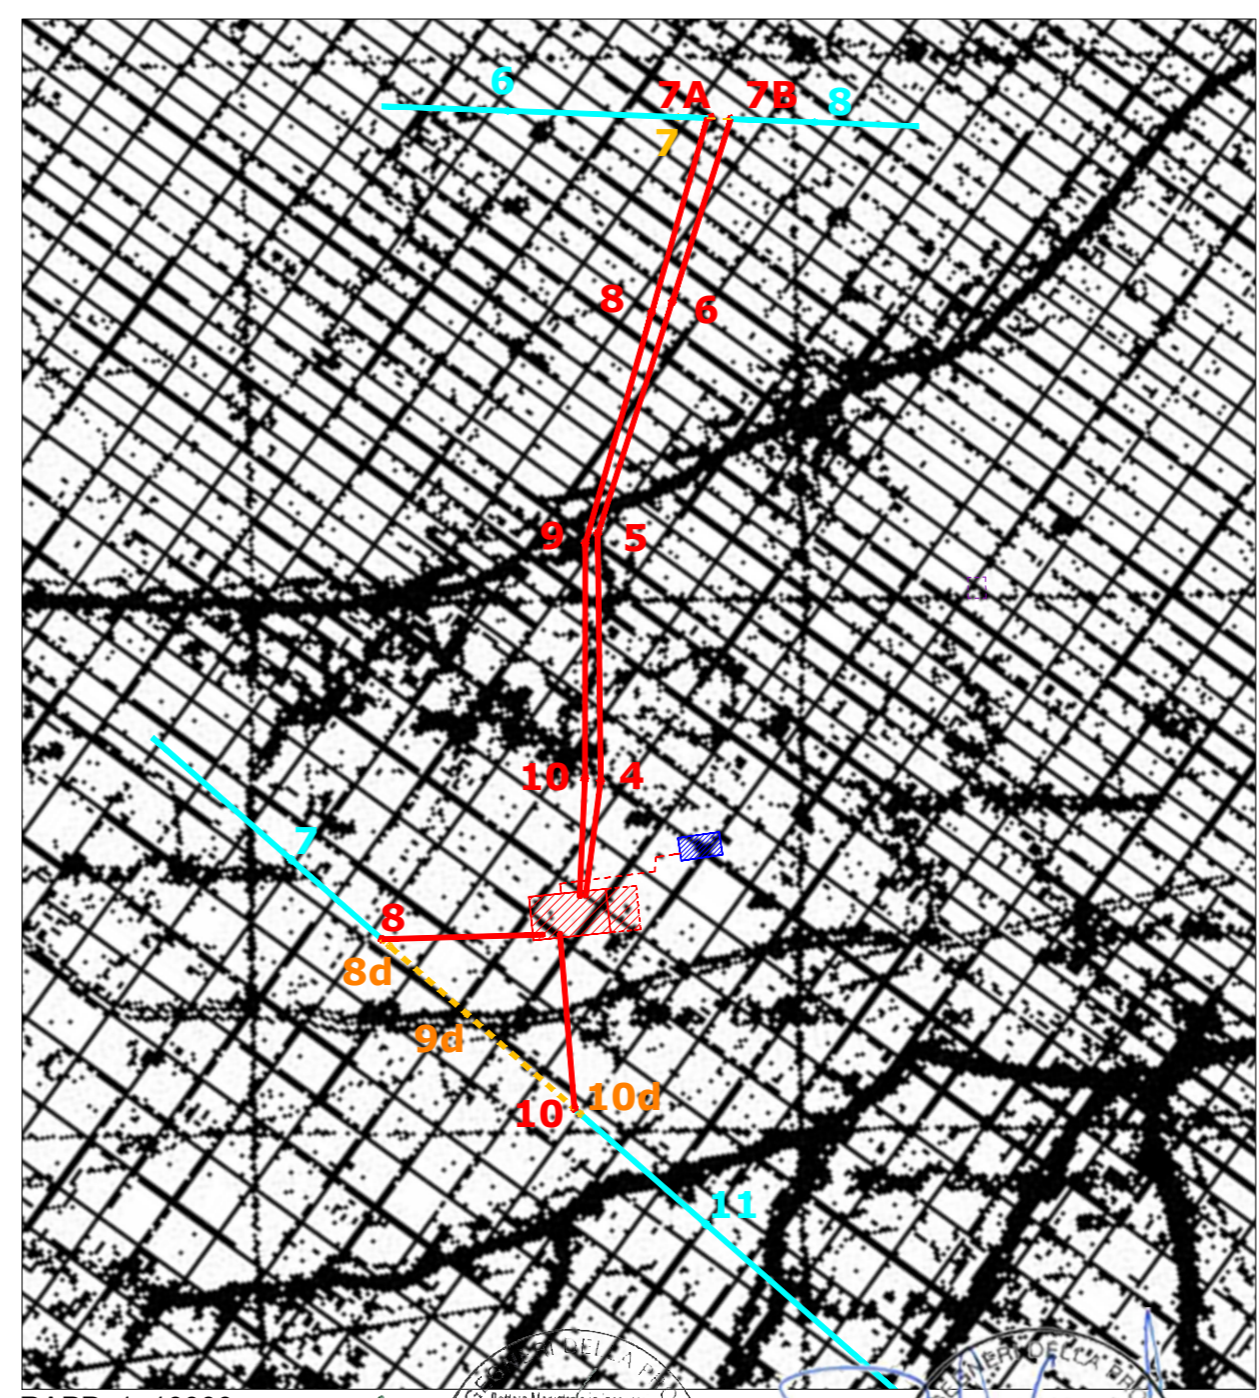

RAPP. 1 : 10000

|       |            |          |          |             |  |  |  |  |  |  |  |  |  |  |  |  |  |  |  |
|-------|------------|----------|----------|-------------|--|--|--|--|--|--|--|--|--|--|--|--|--|--|--|
| D     |            |          |          |             |  |  |  |  |  |  |  |  |  |  |  |  |  |  |  |
| C     |            |          |          |             |  |  |  |  |  |  |  |  |  |  |  |  |  |  |  |
| B     | 28/02/2022 | INSE srl | INSE srl |             |  |  |  |  |  |  |  |  |  |  |  |  |  |  |  |
| A     | 10/05/2020 | INSE srl | INSE srl |             |  |  |  |  |  |  |  |  |  |  |  |  |  |  |  |
| EDIC. | DATE       | DRAWN    | CHECKED  | REVISED-EDR |  |  |  |  |  |  |  |  |  |  |  |  |  |  |  |

SEZIONE A - 17370  
 SEZIONE A - 17962  
 RePlus S.r.l. - Parco eolico Campomarino  
 Inquadramento programmatico PTPAAV N.1 - Tav P1  
 Regione Molise - Campomarino (CB)