



Legenda

- MACOMER 2
- Cavidotto
- SE_Macomer_380
- ▨ Macomer_2_area_progetto
- Carta Tecnica Regionale
- Comune
- Elemento viabilità principale
- Elemento viabilità secondaria
- Elemento idrico
- Curve di livello
- Cartografia di base
- ▭ Limiti regione

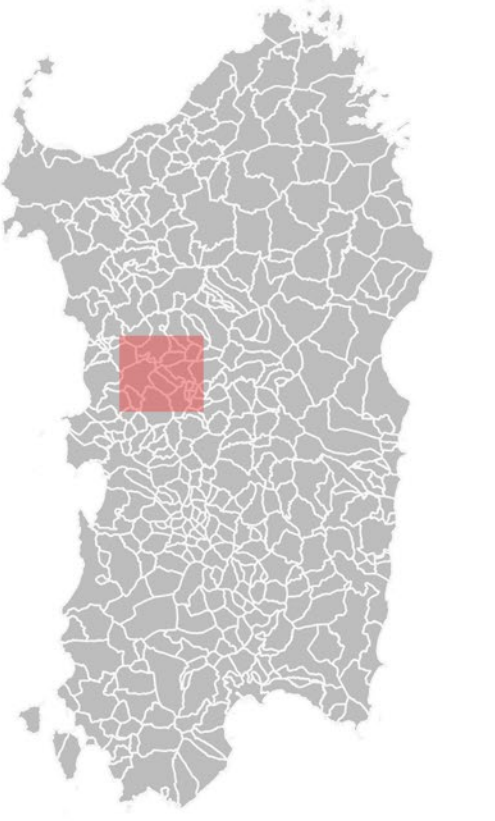

Aree dichiarate di notevole interesse pubblico vincolate con provvedimento amministrativo
 ■ Perimetri non esaminati dal Comitato del PPR

Scala 1:10.000 SR - EPSG:3003

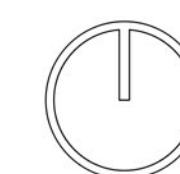

REGIONE SARDEGNA
 Provincia di Nuoro
 COMUNI DI MACOMER E BORE

**Realizzazione di un Parco Agrivoltico Avanzato
 di potenza nominale pari a 20 MWp
 denominato "MACOMER 2" sito nei
 Comuni di Macomer e Bore (NU)**

Località "Fustinaga"

STUDIO DI IMPATTO AMBIENTALE CARTA DELLE AREE DI NOTEVOLE INTERESSE PUBBLICO (ARTT. 136 E 157)		MAC2-IAT05 <small>CODICE ELABORATO</small>
<small>OGGETTO</small>	<small>MAC2-IAT05</small>	
<small>TITOLO ELABORATIVO</small>	<small>MAC2-IAT05</small>	
<small>Data</small>	<small>Revisione</small>	<small>Descrizione</small>
Dicembre 2022	00	Emissioni per procedura di VIA
<small>Elaborazione</small>	<small>Verifica</small>	<small>Approvazione</small>
Dot. ssa I. Castagnetti	Dot. Agr. P. Vasta	Enerland Italia

TEAM PROGETTAZIONE:

Dot. Agr. Patrick VASTA
 Ing. Annamaria PALMIANO
 Dot. ssa Ilaria CASTAGNETTI
 Ing. Emanuela CARTERINO
 Dot. Claudio BERTOLLO
 Dot. Guglielmo QUADRARO

**IMPIANTO AGRIVOLTICO
 MACOMER 2**

<small>GRUPPO DI LAVORO:</small>	<small>E-PRIMA:</small>	<small>PRODOTTORE:</small>	<small>SEDE LEGALE:</small>
Dot. Gen. Nicola PULI Michele Dot. Roberto PINATELLO BCF Ing. Fabio Massimo CALDERARO Ing. Vincenzo BUTTUCCI	Ing. Simona VICINO Ing. Grazia TORRES Dott.ssa Agnese Elena MARCACCIO Dott. Agr. Gaetano GIANNI	Energie Pulite Italiana S.p.A.	Via del Sottile, 3 41022 - Reggio (RI)
<small>PROGETTAZIONE:</small>	<small>PRODOTTORE:</small>	<small>REFERENTE:</small>	<small>REFERENTE:</small>
ENERLANDITALIA	ENERGIE PULITE ITALIANA S.p.A.	Diego Gonzalez Cáceres	Diego Gonzalez Cáceres
<small>COORDINAMENTO:</small>	<small>FIRMA:</small>	<small>DATA:</small>	<small>FORMATO:</small>
Dot. Agr. Patrick VASTA		28/12/2022	A4
<small>SCALA:</small>	<small>FORMATO:</small>		
1:10.000	A4		