

Legenda

- MACOMER 2
- Cavidotto
- SE_Macomer_380
- Macomer_2_area_progetto
- Assetto storico-culturale

Beni paesaggistici e beni identitari

Beni identitari

- Fabbricato

Beni paesaggistici ex art. 143_PTS

- Allée couverte
- Capanne
- Chiesa
- Dolmen
- Domus de janas
- Insiediamento
- Necropoli
- Nuraghe
- Tomba
- Tomba dei giganti
- Fascia di rispetto beni paesaggistici puntuali di 100 m (limite indicativo)

Componenti insediativo (A)


- Centri di antica e prima formazione

Carta Tecnica Regionale

- Comune
- Elemento viabilità principale
- Elemento viabilità secondaria
- Elemento idrico
- Curve di livello

Cartografia di base

- Limiti regione

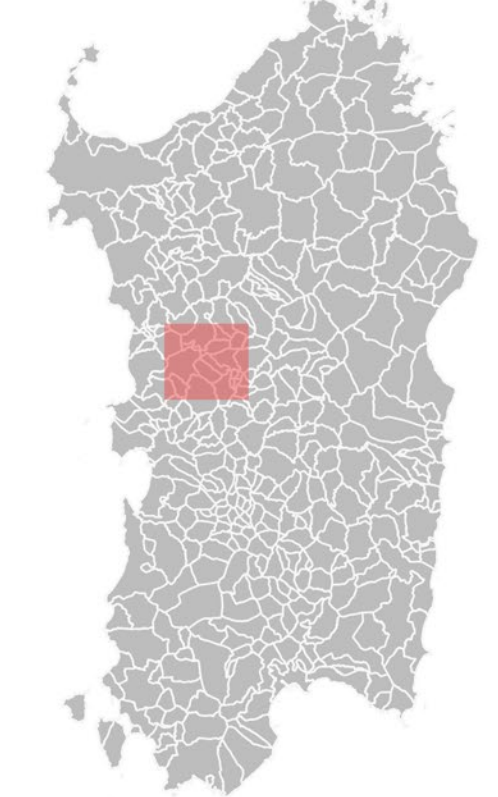

Scala 1:10.000 SR - EPSG:3003



REGIONE SARDEGNA
 Provincia di Nuoro
 COMUNI DI MACOMER E BORE

**Realizzazione di un Parco Agrivoltico Avanzato
 di potenza nominale pari a 20 MWp
 denominato "MACOMER 2" sito nei
 Comuni di Macomer e Bore (NU)**

Località "Fustinaga"

STUDIO DI IMPATTO AMBIENTALE CARTA DELL'ASSETTO STORICO - CULTURALE		MAC2-IAT07 <small>CODICE ELABORATO</small>			
<small>DATA</small>	<small>REVISIONE</small>	<small>DESCRIZIONE</small>	<small>ELABORAZIONE</small>	<small>VERIFICA</small>	<small>APPROVAZIONE</small>
Dicembre 2022	00	Emissione per procedura di VIA	Dott.ssa I. Castagnetti	Dott. Agr. P. Vasta	Enerland Italia

TEAM PROGETTAZIONE:
 Dott. Agr. Patrick VASTA
 Ing. Annamaria PULIBANO
 Dott.ssa Ilaria CASTAGNETTI
 Ing. Emanuele CARTERINO
 Dott. Claudio BERTOLLO
 Dott. Giuglielmo GUARDINO

PROGETTO:

**IMPIANTO AGRIVOLTICO
 MACOMER 2**

<small>GRUPPO DI LAVORO:</small>	<small>E-PRIME:</small>	<small>PROFONDETTA:</small>
Dott. Geol. Nicola PULI Ingegnere Dott. Rosario PIGNATELLO BCF Ing. Fabio Massimo CALDERARO Ing. Viviana BUTTAFOCCO	Ing. Simona YONCO Ing. Grazia TORRES Dott.ssa Agnese Elena MARCACCIO Dott. Agr. Gaetano GIANNI	Energia Pulita Italiana S.p.A. Ingegnere Diego Gonzalez Cáceres
<small>PROGETTAZIONE:</small>	<small>COORDINAMENTO:</small>	<small>DATA:</small>
ENERLAND ITALIA	Dott. Agr. Patrick VASTA	28/12/2022
<small>COORDINAMENTO:</small>	<small>FRAMA:</small>	<small>SCALA:</small>
Dott. Agr. Patrick VASTA		1:10.000
<small>FORMATO:</small>		A4