

Legenda

MACOMER 2

- Cavidotto
- SE_Macomer_380
- ▭ Macomer_2_area_progetto

Assetto insediativo

Reti infrastrutture

- Depuratori
- Condotta idrica
- Linea elettrica

Componenti assetto insediativo

Edificato CTR

- Edificato CTR
- Grandi aree industriali

Componenti insediativo (A)

- Centri di antica e prima formazione
- Espansioni fino agli anni 50
- Espansioni recenti

Componenti insediativo (C)


- Aree infrastrutture
- Aree speciali e aree militari
- Insedimenti produttivi
- Nuclei, case sparse e insediamenti spec.

Carta Tecnica Regionale


- Comune
- Elemento viabilità principale
- Elemento viabilità secondaria
- Elemento idrico
- Curve di livello

Cartografia di base

- ▭ Limiti regione

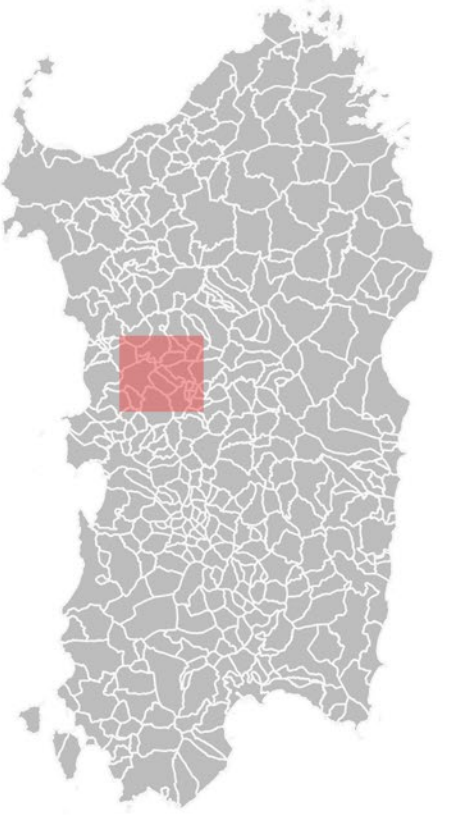

Scala 1:10.000 SR - EPSG:3003

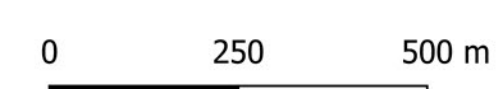

REGIONE SARDEGNA
 Provincia di Nuoro
 COMUNI DI MACOMER E BORE

**Realizzazione di un Parco Agrivoltaino Avanzato
 di potenza nominale pari a 20 MWp
 denominato "MACOMER 2" sito nei
 Comuni di Macomer e Bore (NU)**

Località "Fustinaga"

STUDIO DI IMPATTO AMBIENTALE		MAC2-IAT08
CARTA DELL'ASSETTO INSEDIATIVO		CODICE ELABORATO
TITOLO ELABORATO		
Data	Revisione	Descrizione
Dicembre 2022	00	Emissione per procedura di VIA
Elaborazione	Verifica	Approvazione
Dott.ssa I. Castagnetti	Dott. Agr. P. Vasta	Enerland Italia

TEAM PROGETTAZIONE

Dott. Agr. Patrick VASTA
 Ing. Annamaria PULIBANO
 Dott.ssa Ilaria CASTAGNETTI
 Ing. Emanuele CARTERINO
 Dott. Claudio BERTOLLO
 Dott. Guglielmo GUARDINO

**IMPIANTO AGRIVOLTAICO
 MACOMER 2**

GRUPPO DI LAVORO

Dott. Geol. Nicola PULI
 Ingegnere
 Dott. Rosario PIGNATELLO
 BCF
 Ing. Fabio Massimo CALDERARO
 Ing. Viviano BUTTAFOCCO

E-PRIME

Ing. Simona YONCO
 Ing. Grazia TORRES
 Dott.ssa Agnese Elena Maria CARBACI
 Dott. Agr. Gaetano GIANNI

PROGETTO

**Energia Pulita
 Italiana S.p.A.**

REDA LOCALI

Via del Roverso, 3
 40122 Bologna (BO)

REFERENTE

Diego Gonzalez Cáceres

PROGETTAZIONE:	COORDINAMENTO:	FIRMA:	DATA:	FORMATO:
Dott. Agr. Patrick VASTA			28/12/2022	A4

ENERLAND ITALIA

SCALA: 1:10.000