



ESTRATTO MAPPA CATASTALE IMPIANTO FV E CAVIDOTTO AT


QUADRO DI UNIONE - Scala 1:6000

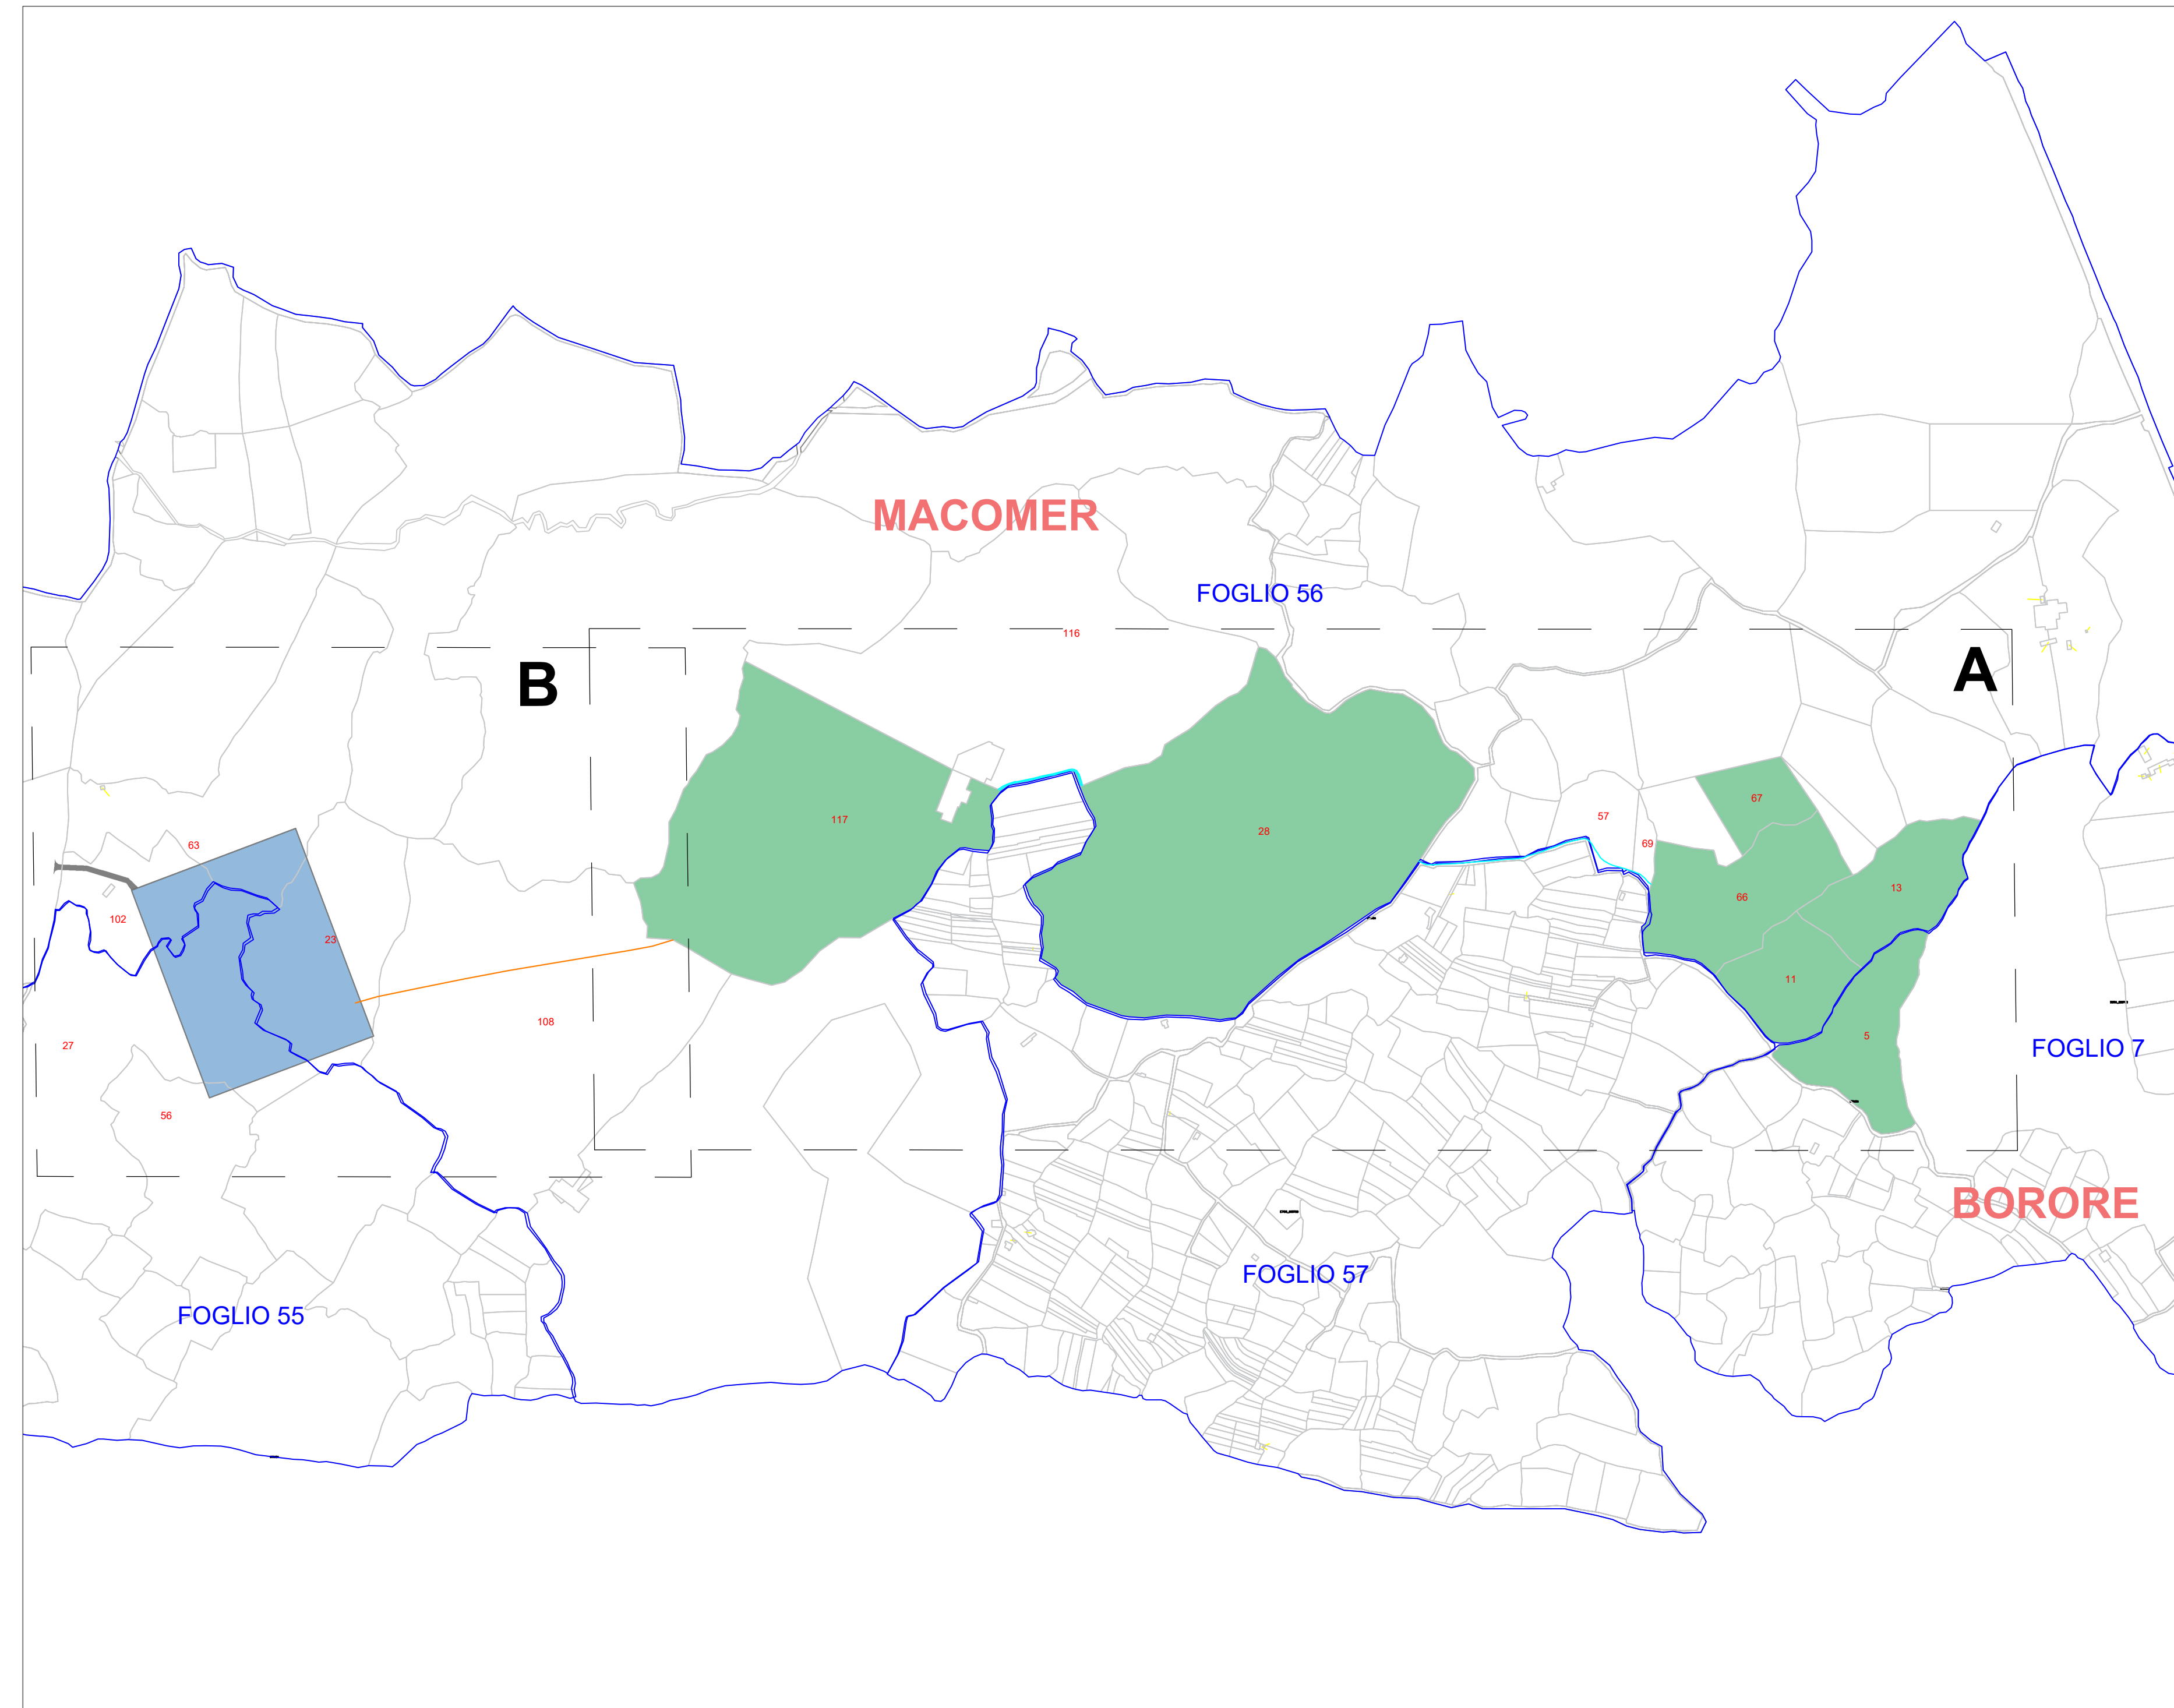

QUADRO A - Scala 1:4000

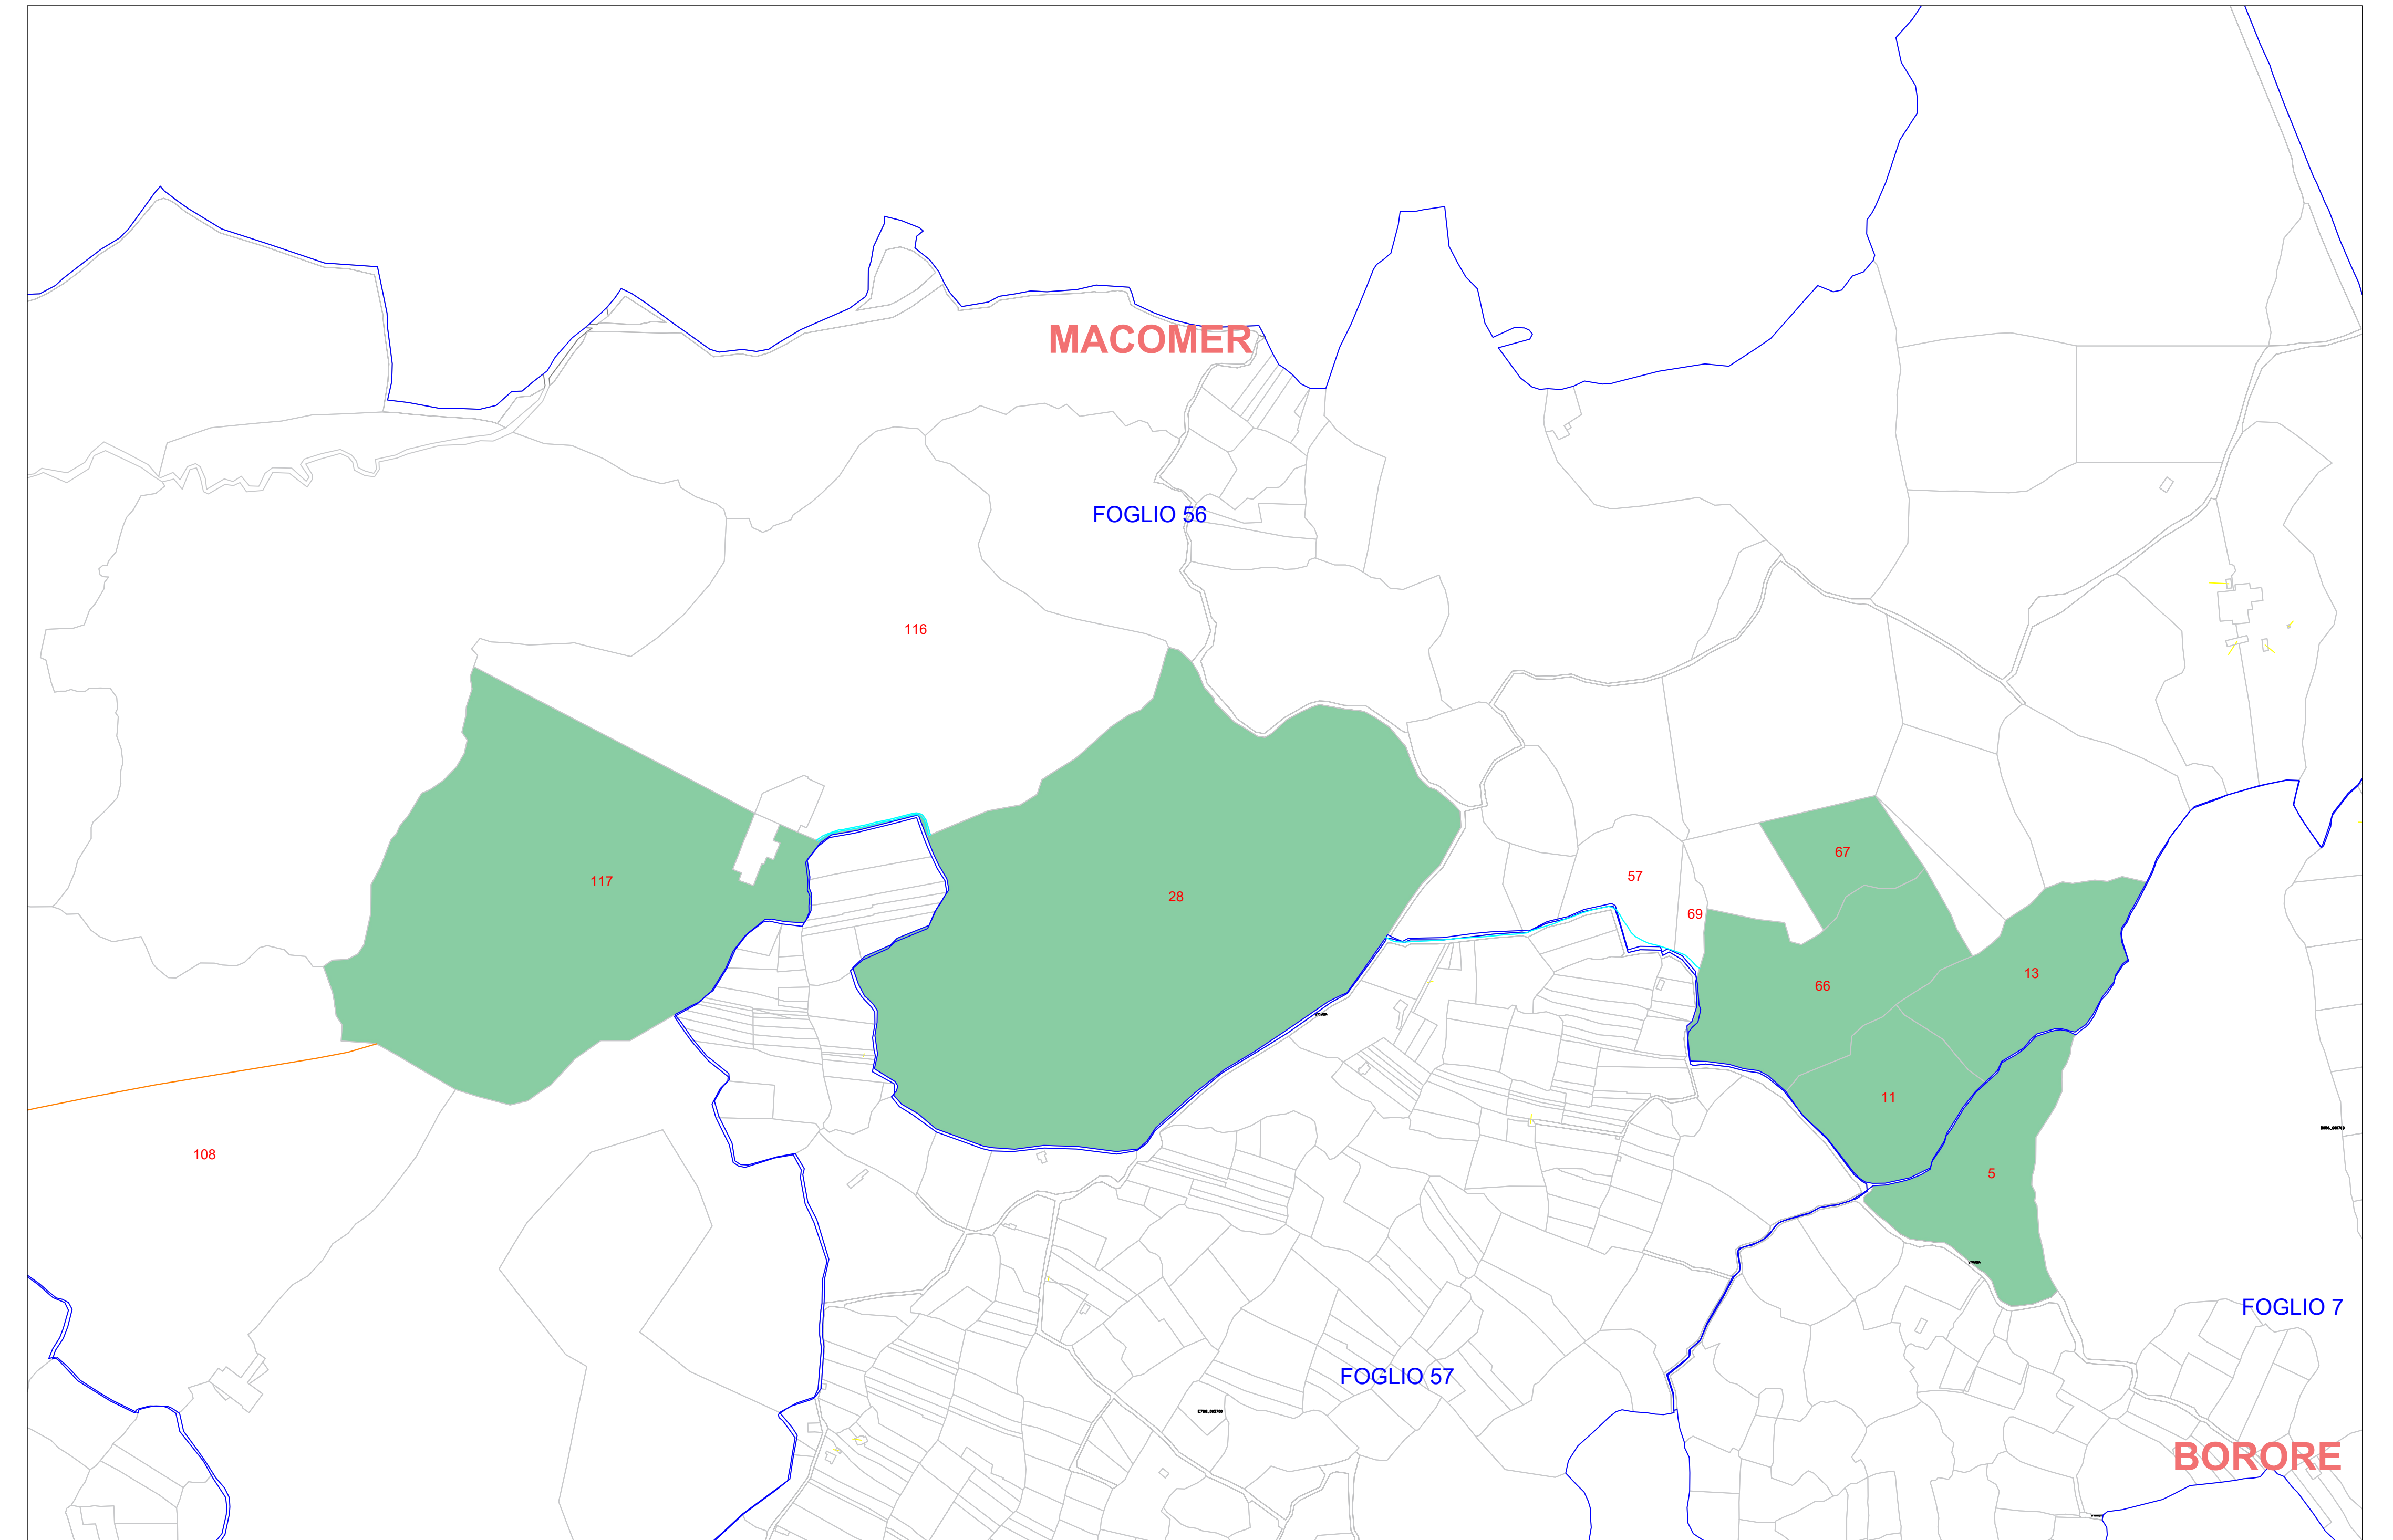

QUADRO B - Scala 1:2000

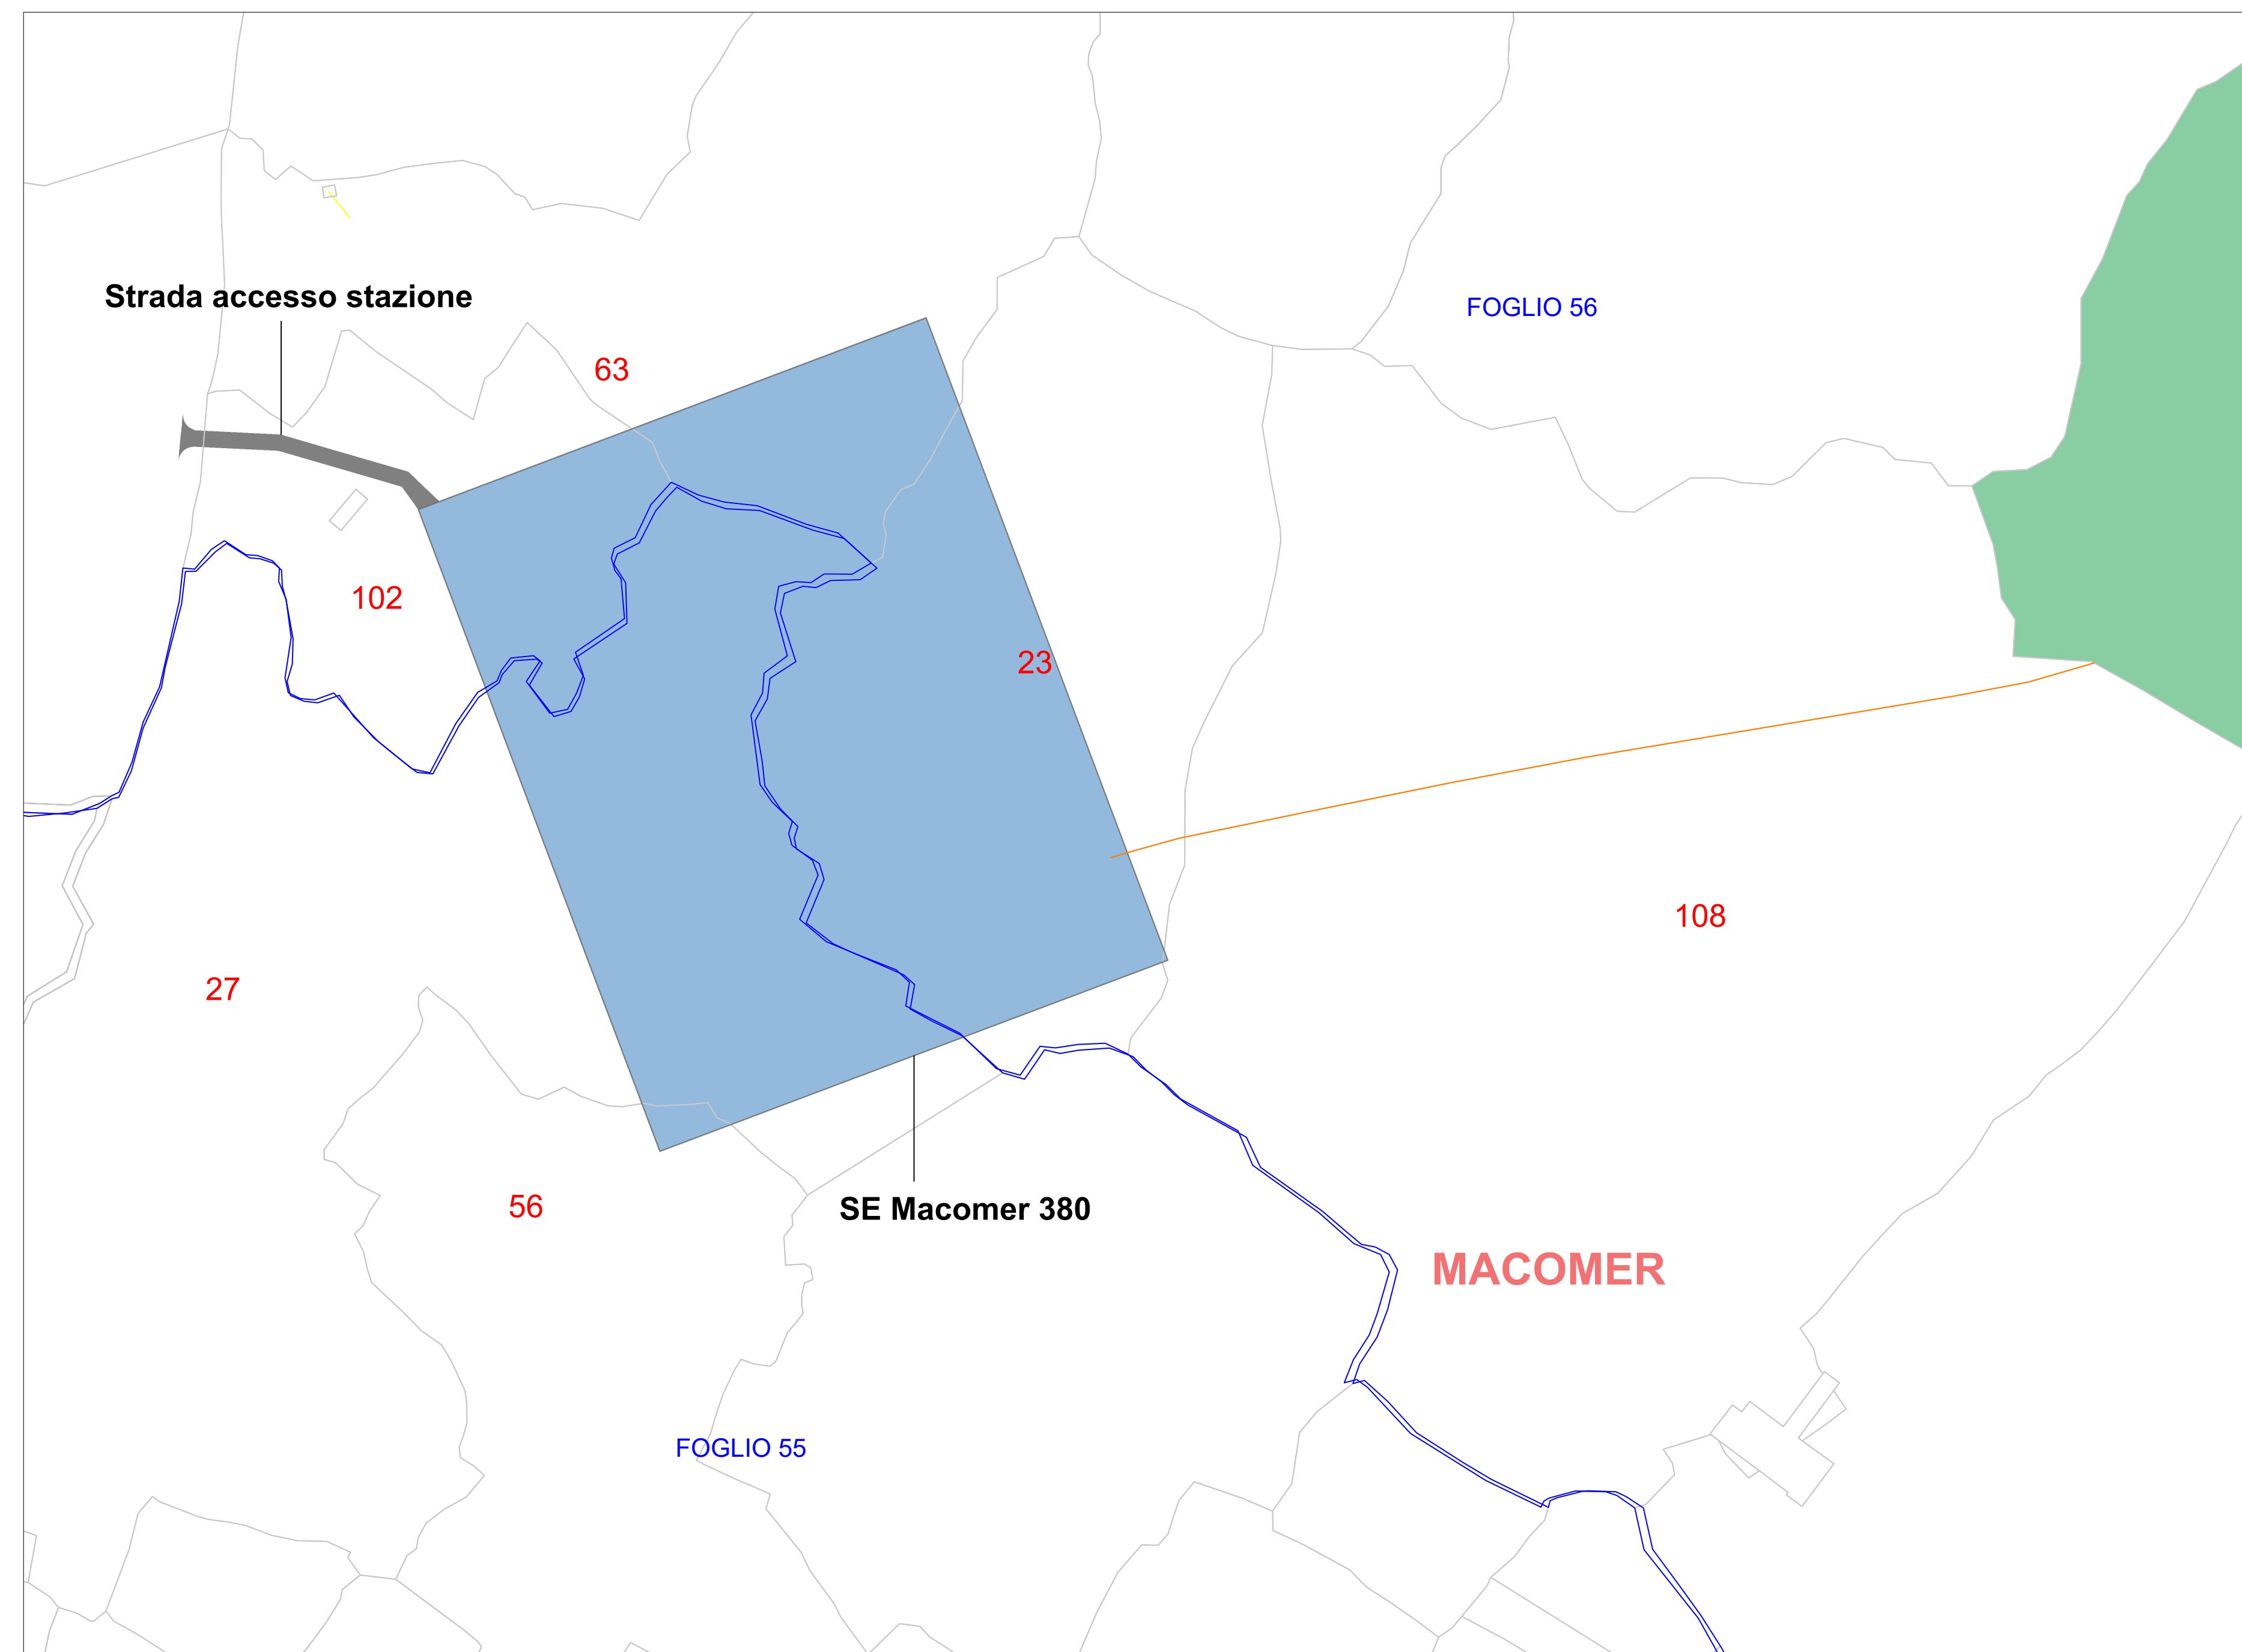

Descrizione	Comune	Foglio	Particella
Impianto	Macomer	56	117
Impianto	Macomer	56	28
Impianto	Macomer	56	67
Impianto	Macomer	56	66
Impianto	Macomer	56	13
Impianto	Macomer	56	11
Impianto	Borore	7	5
Cavidotto AT servizi interni	Macomer	56	69
Cavidotto AT servizi interni	Macomer	56	57
Cavidotto AT servizi interni	Macomer	56	116
Cavidotto AT	Macomer	56	108
Cavidotto AT	Macomer	56	23
Stazione cabina di consegna - strada di accesso	Macomer	56	108
Stazione cabina di consegna - strada di accesso	Macomer	56	23
Stazione cabina di consegna - strada di accesso	Macomer	56	63
Stazione cabina di consegna - strada di accesso	Macomer	56	102
Stazione cabina di consegna - strada di accesso	Macomer	55	56
Stazione cabina di consegna - strada di accesso	Macomer	55	27

LEGENDA	
Simbolo	Descrizione
	Fogli catastali
	Cavidotto AT per servizi interni - 0.61 km
	Cavidotto AT consegna energia - 0.50 km
	Particelle interessate dall'impianto FV
	Particelle interessate dal cavidotto AT e SE Macomer 380

REGIONE SARDEGNA
Provincia di Nuoro
COMUNE DI MACOMER E BORORE

Realizzazione di un Parco Agrivoltaico Avanzato di potenza nominale pari a 20 MWp denominato "MACOMER 2" sito nei Comuni di Macomer e Borore (NU)

Località "Fustinaga"

PROGETTO DEFINITIVO		MAC2-PDT04
ESTRATTO MAPPA CATASTALE IMPIANTO FV E CAVIDOTTO		CODICE ELABORAZIONE
Data	Revisione	Descrizione
Novembre 2022	00	Emissioni per procedura di VIA
		Elaborazione
		Verifica
		Approvazione
		Ing. E. Carnerino
		Enerland Italia

TEAM

Ing. Emanuele CANTERINO
Dott. Guido BRITTOLO
Dott. Eugenio QUADRINO
Dott. Ag. PAVANETTO
Ing. Giovanni NUNZIATO
Dott. Ag. Maria CASTAGNETTI

PROGETTO

IMPIANTO AGRIVOLTAICO MACOMER 2

GRUPPO DI LAVORO		SEDE LEGALE:	
Dott. Ag. NUNZIATO	Dott. Ag. SERRA OMBINO	Via del Rimorso, 20	
Dott. PAVANETTO	Ing. OLIVIERO TORRES	41020 - BORGONOVO	
Ing. FERRI MARIANO CALDERARO	Ing. GIACCA VIGORE		
Ing. NUNZIATO			
Dott. Serr. Agnese Elena Maria CARBAGI			

PROGETTAZIONE:	ENERLANDITALIA	SEDE LEGALE:	Energia Pulita Italiana S.p.A.
COORDINAMENTO:	Ing. Emanuele CANTERINO	REFERENTE:	Diego Gascaletto
DATA:	30/11/2022	DATA:	30/11/2022
FIRMA:		SCALA:	Varie
		FORMATO:	A0