


PLANIMETRIA AREE LOGISTICHE DI CANTIERE

Particolare 1 aree cantiere - Scala 1:1000

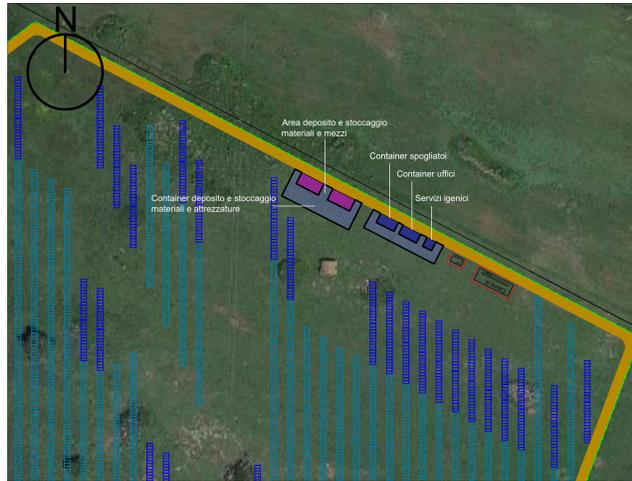


Particolare 2 aree cantiere - Scala 1:1000



Particolare 3 aree cantiere - Scala 1:1000



Planimetria aree logistiche di cantiere - Scala 1:3000

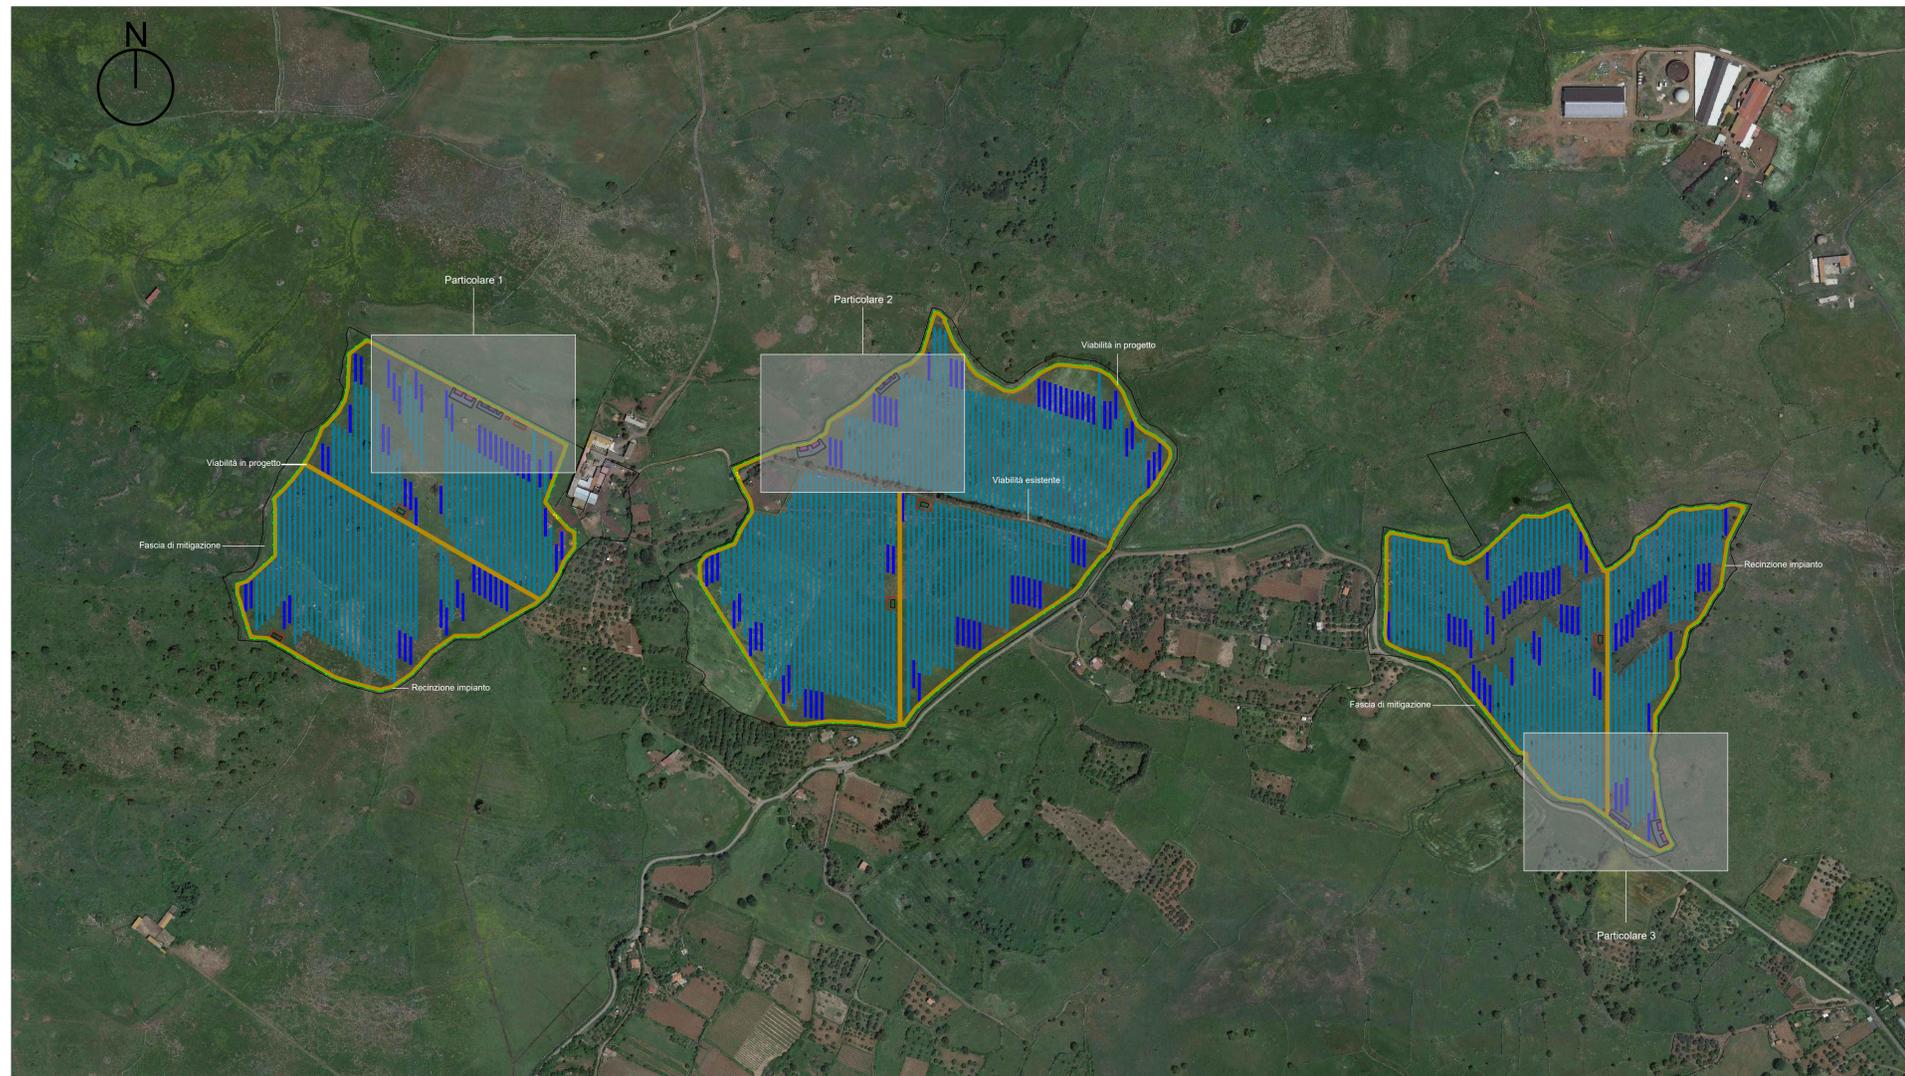

LEGENDA	
Simbolo	Descrizione
	Confine particellare impianto
	Recinzione in rete metallica h=2,50
	Inseguitori solari monoassiali
	Area cantiere
	Fascia di mitigazione
	Cabina di trasformazione BT/AT
	Cabina di consegna
	Cabina di monitoraggio
	Locale di guardiana
	Viabilità in progetto

REGIONE SARDEGNA
Provincia di Nuoro
COMUNE DI MACOMER E BORORE

Realizzazione di un Parco Agrivoltaico Avanzato di potenza nominale pari a 20 MWp denominato "MACOMER 2" sito nei Comuni di Macomer e Borore (NU)

Località "Fustinaga"

PROGETTO DEFINITIVO		MAC2-PDT07
PLANIMETRIA AREE LOGISTICHE DI CANTIERE		CODICE ELABORATO
Data	Revisione	Descrizione
Novembre 2022	00	Emissioni per procedura di VIA
Elaborazione		Verifica
Dott. G. Quadrio		Ing. E. Carnerino
Approvazione		Enerland Italia

GRUPPO DI LAVORO

Ing. Emanuele CANTERINO
Dott. Claudio BERTOLLO
Dott. Eugenio QUADRIO
Dott. Ag. PAVAN NERISSA
Ing. ANTONIO VIGORELLI
Dott. Ag. NARA CASTAGNETTI

PROGETTO

IMPIANTO AGRIVOLTAICO MACOMER 2

<p>SEDE LEGALE: Via del Rimone, 20 41030 - Bolognola (MO)</p>	<p>REFERENTE: Diego Genuati Caceres</p>
<p>PROGETTAZIONE: ENERLAND ITALIA</p>	<p>DATA: 30/11/2022</p>
<p>COORDINAMENTO: Ing. Emanuele CANTERINO</p>	<p>SCALA: Varie</p>
<p>FIRMA</p>	<p>FORMATO: A0</p>