


**PARTICOLARI COSTRUTTIVI INSEGUITORI SOLARI MONOASSIALI**

**TRACKER  
SOLUZIONE TIPO 1X28**


**VISTA DALL'ALTO  
con pannelli a 0°**

**SCALA 1:50**

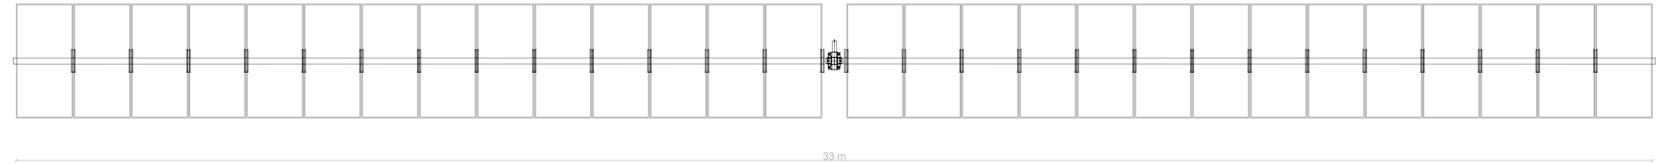


**VISTA FRONTALE  
con pannelli a 0°**

**SCALA 1:50**

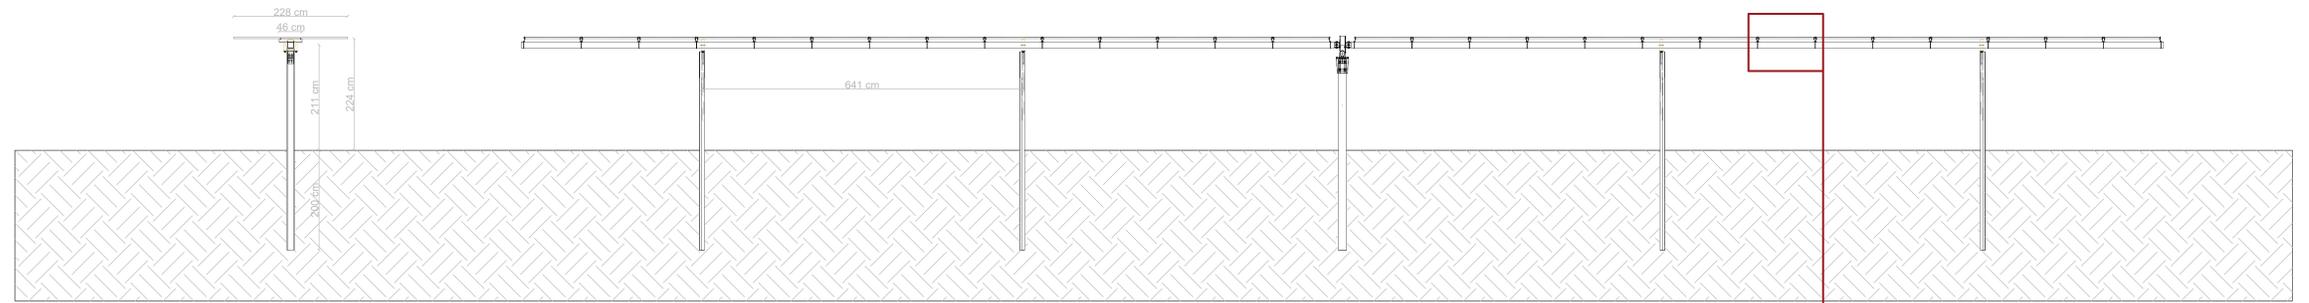


**VISTA FRONTALE  
con pannelli a 55°**


**SCALA 1:50**

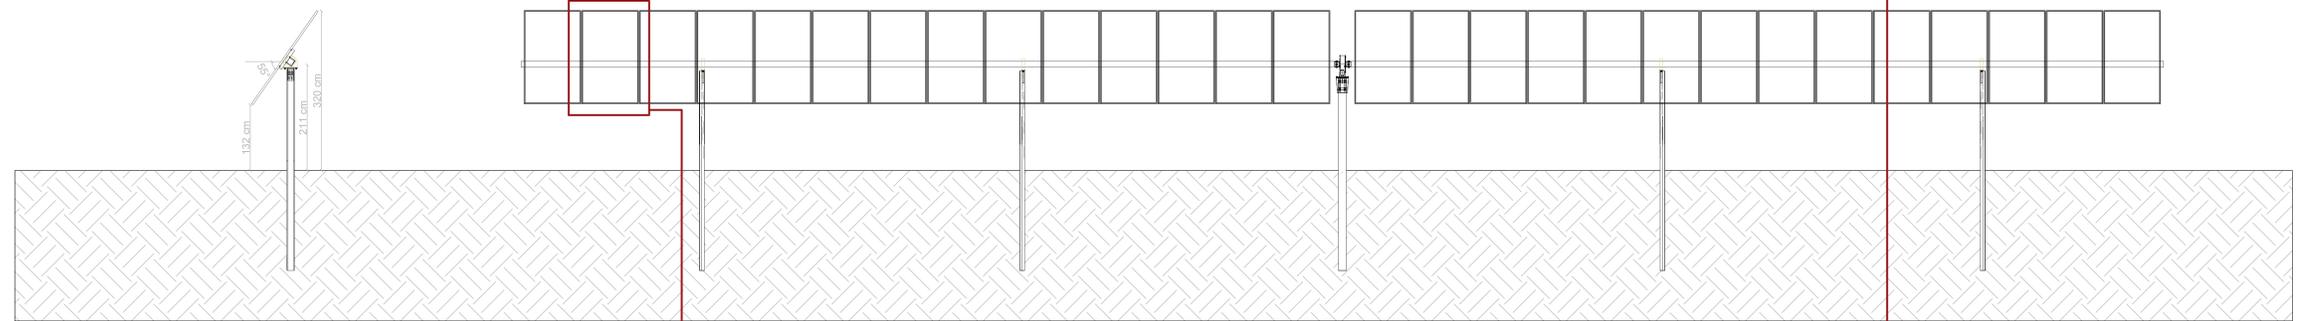


**SEZIONE TIPO  
SCALA 1:20**

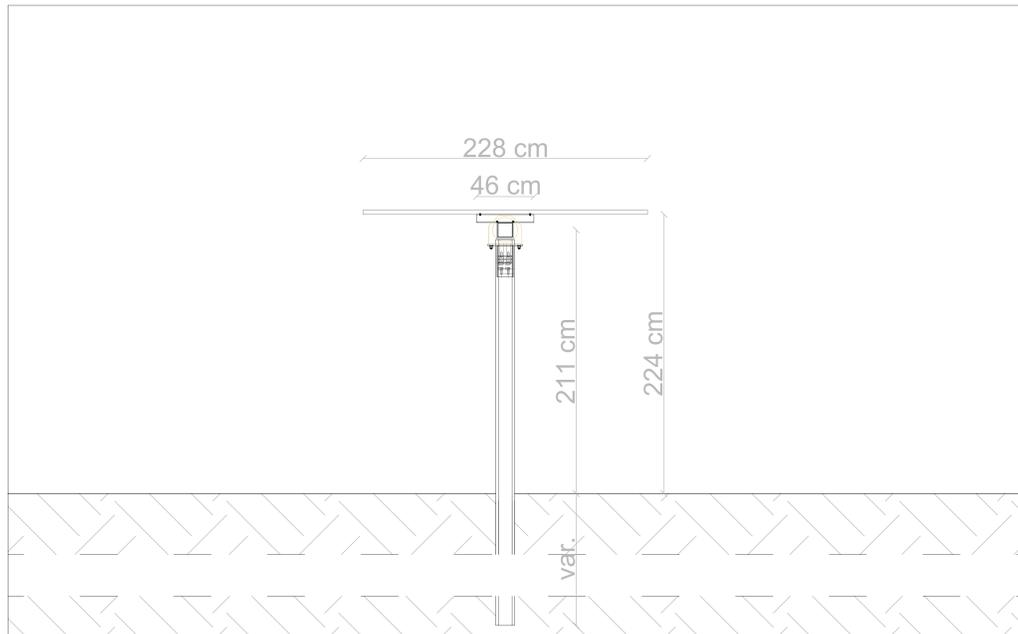

**MODULO Jinkosolar  
JKM570N-72HL4-BDV 570W  
SCALA 1:20**

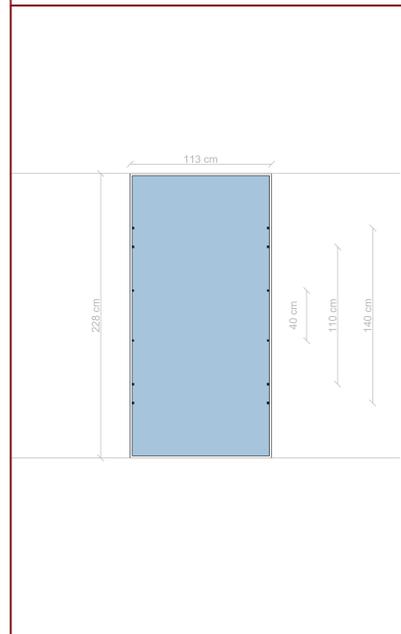

**PARTICOLARE ATTACCO DEL PANNELLO  
SCALA 1:5**

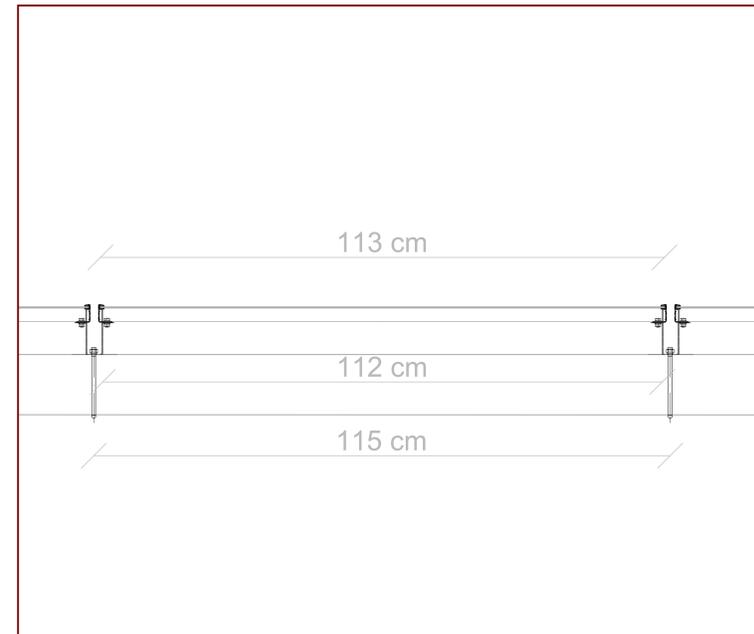

**REGIONE SARDEGNA**  
Provincia di Nuoro  
COMUNE DI MACOMER E BORORE

**Realizzazione di un Parco Agrivoltaico Avanzato  
di potenza nominale pari a 20 MWp  
denominato "MACOMER 2" sito nei  
Comuni di Macomer e Borore (NU)**

**Località "Fustinaga"**

OGGETTO		PROGETTO DEFINITIVO		MAC2-PDT08	
DESCRIZIONE		PARTICOLARI COSTRUTTIVI INSEGUITORI SOLARI MONOASSIALI		CODICE ELABORAZIONE	
DATA	REVISIONE	DESCRIZIONE	ELABORAZIONE	VERIFICA	APPROVAZIONE
Novembre 2022	00	Emissioni per procedura di VIA	Dot. G. Quadrio	Ing. E. Canterino	Enerland Italia
TEAM					
Ing. Emanuele CANTERINO Dot. Giulio BERTOLLO Dot. Eugenio QUADRIO Dot. Ag. PAVAN VASSALO Ing. ANTONIO VIGORELLI Dot. Ag. NINA CASTAGNETTI			PROGETTO: <b>IMPIANTO AGRIVOLTAICO MACOMER 2</b>		
GRUPPO DI LAVORO			SEDE LEGALE:		
Dot. Ag. NINA PIRELLI Dot. PIERPAOLO Ing. FERRUCCIO CALDERARO Ing. ROBERTO STAFFORSICO Dot. Ag. Agnese Elena Maria CARDEGI			Energia Pulita Italia S.p.A.		
PROGETTAZIONE:			REFERENTE:		
Ing. Emanuele CANTERINO			Diego Gonzalez Caceres		
COORDINAMENTO:			DATA: 30/11/2022		
Ing. Emanuele CANTERINO			SCALA: Varie		
FIRMA:			FORMATO: A0		