


- PUTTp Corsi d'acqua - art. 3.06
- PUTTp Grotte - art. 3.06
- PUTTp Boschi - art. 3.10
- PUTTp Macchie - art. 3.10
- PUTTp Zone umide - art. 3.12
- PUTTp Biotipi siti di interesse naturalistico - artt. 3.10-3.11
- PUTTp Parchi - artt. 3.10-3.11
- PUTTp Aree Connesse - artt. 3.10-3.11
- PUTTp Oasi di protezione - art. 3.13
- PUTTp Zona di ripopolamento e cattura - art. 3.13
- PUTTp Zone umide - art. 3.13
- PUTTp Vincoli archeologici - art. 3.15
- PUTTp Segnalazioni archeologiche - art. 3.15
- PUTTp Tratturi - art. 3.15
- PUTTp Vincoli architettonici - art. 3.16
- PUTTp Segnalazioni architettoniche - art. 3.16
- PUTTp Usi civici - art. 3.17
- PUTTp Zona Trulli
- PUTTp Vincolo ex lege 1497-1939
- PUTTp Decreti Galassini
- PUTTp Vincolo Idrogeologico
- CENTRI PRIVATI DI PRODUZIONE SELVAGGINA
- AZIENDE FAUNISTICO-VENATORIE
- CENTRI PUBBLICI DI PRODUZIONE SELVAGGINA



FORNITORE DI RIFERIMENTO: Sistema Informativo Territoriale Puglia

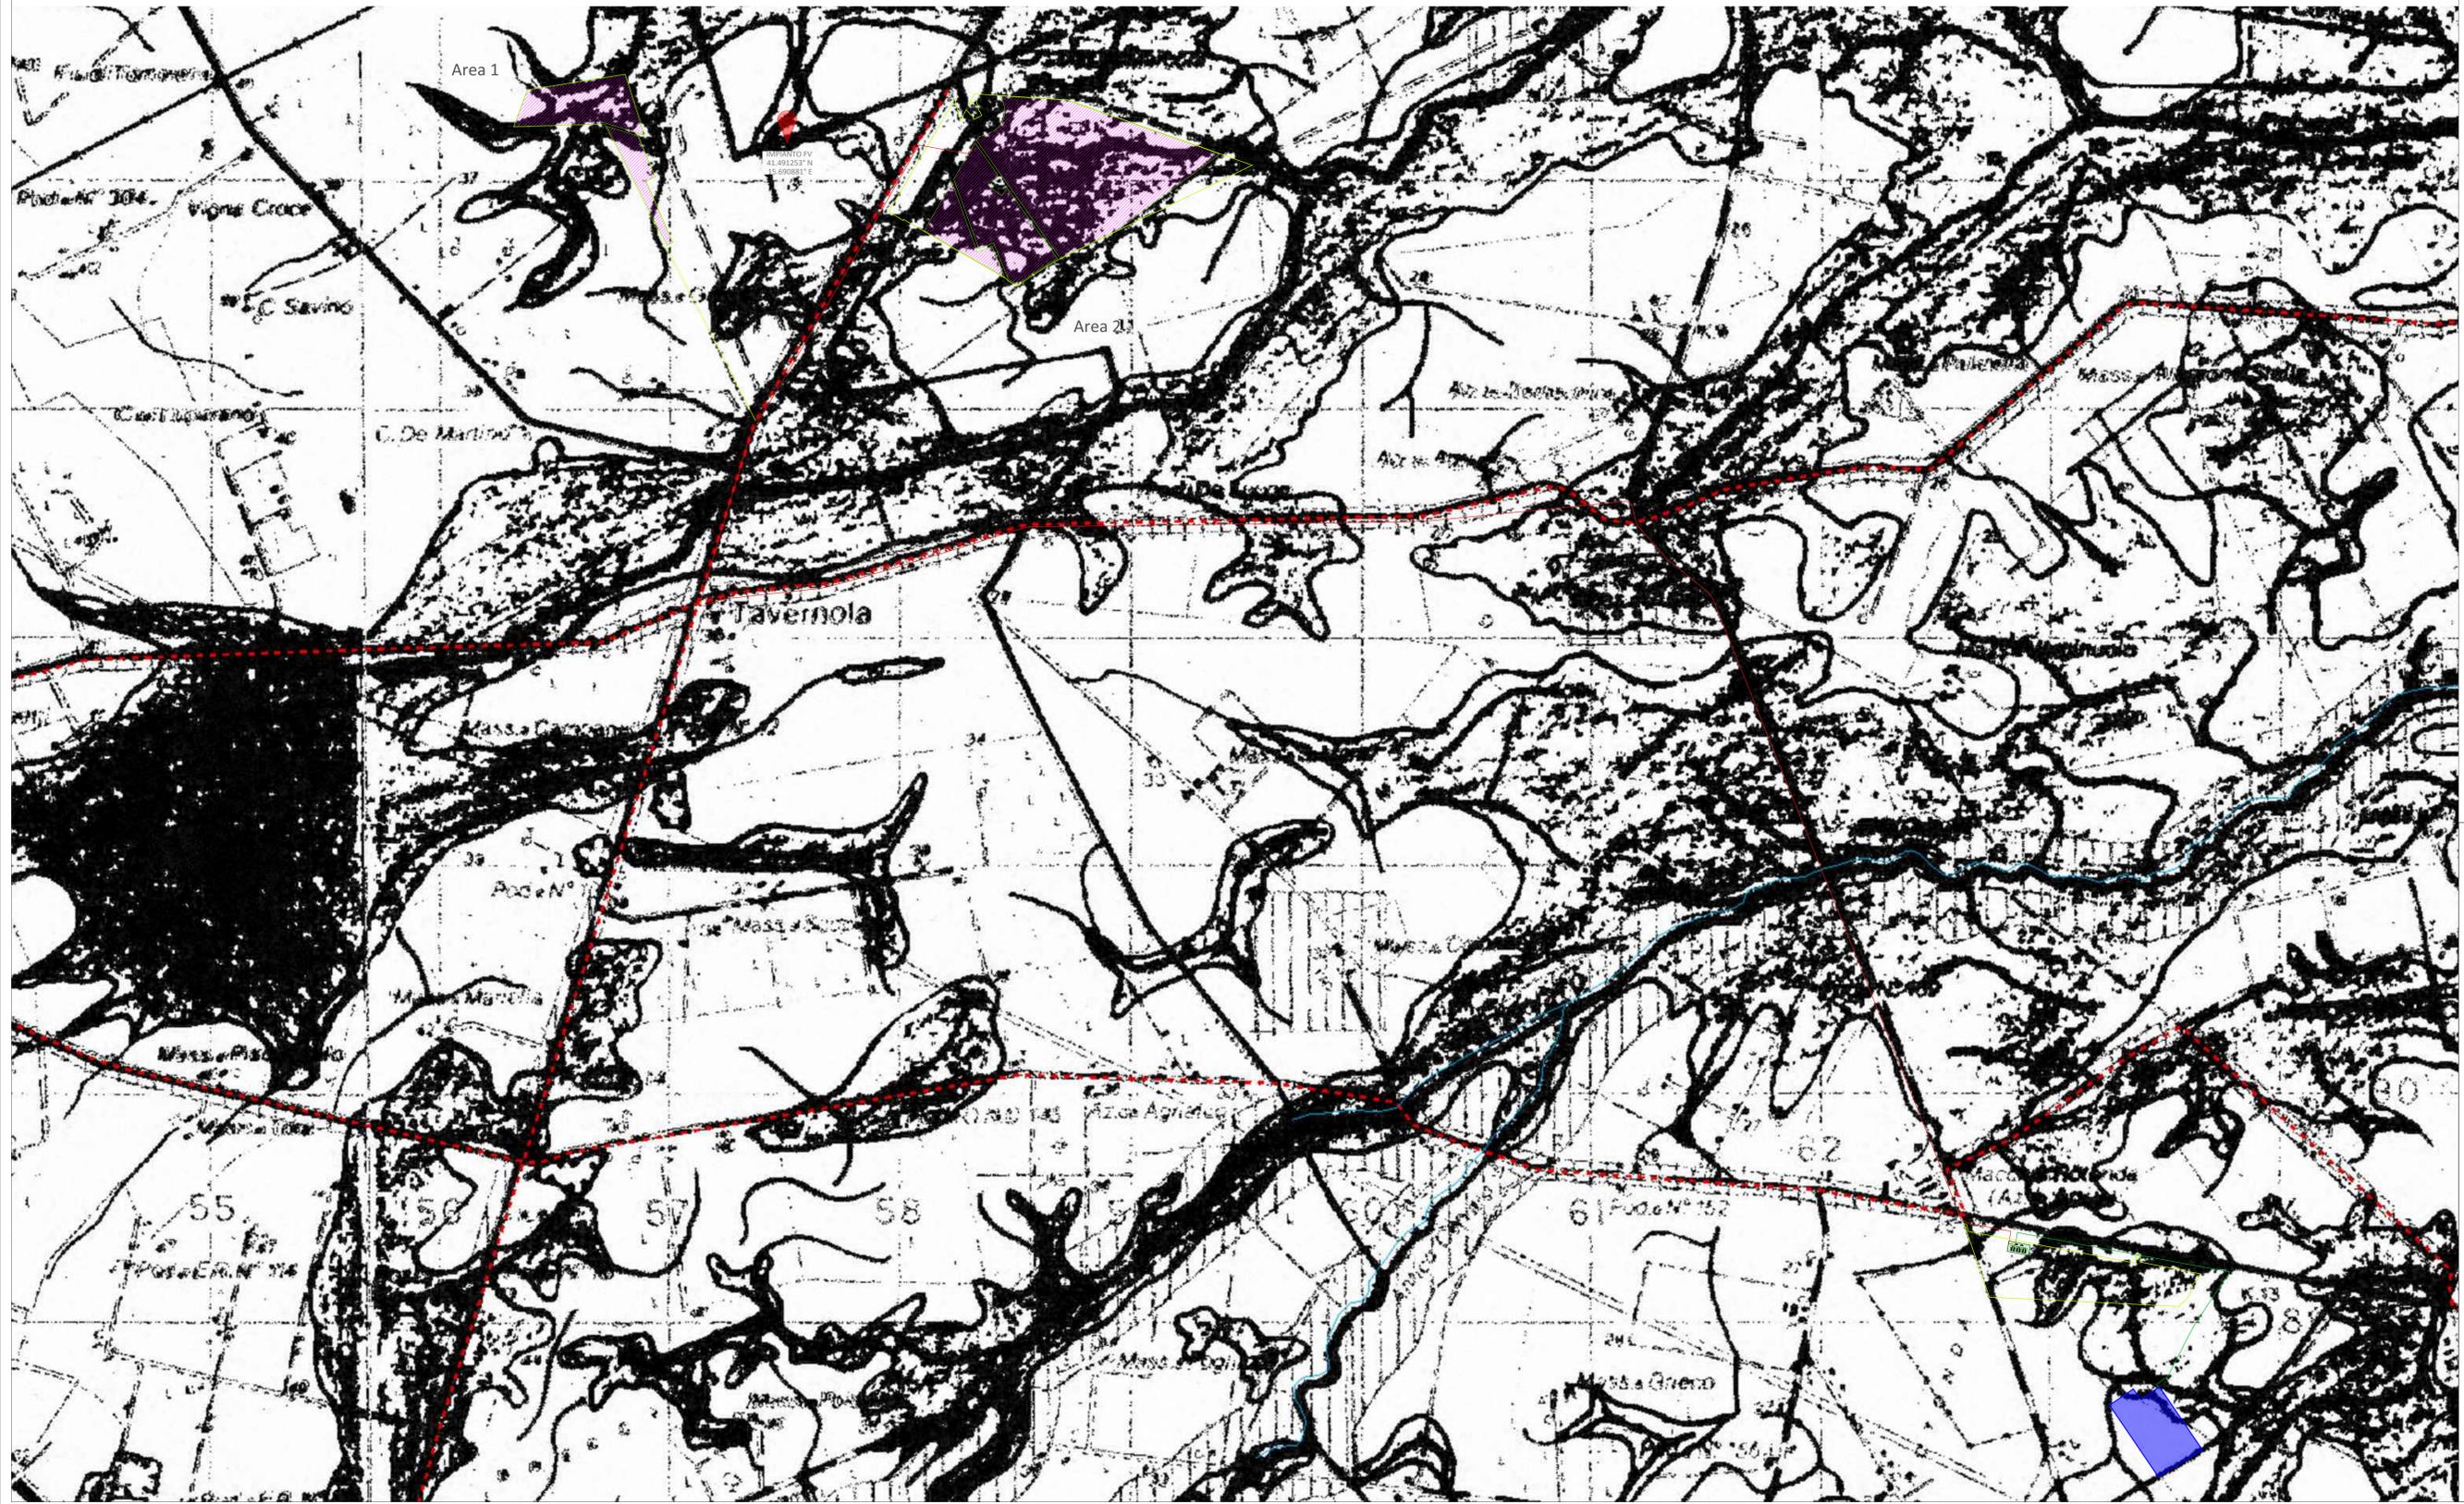

LEGENDA

- Elettrodotto MT di collegamento alla Stazione di Raccolta area Storage
- Elettrodotto AT di collegamento alla Stazione Elettrica
- Area Catastale
- Recinzione
- Area Storage
- Stazione Elettrica
- Area Impianto

COMUNE DI FOGGIA E MANFREDONIA																											
PROGETTO																											
Progetto relativo alla costruzione ed esercizio di un impianto agrivoltico con accumulo e relative opere di connessione alla rete elettrica nazionale da realizzarsi in agro di Foggia e Manfredonia (FG), denominato "Tavernola" e avente potenza moduli pari a 49,66 MWp, potenza A.C. 45 MW, accumulo pari a 10 MW e potenza totale in immissione pari a 55 MW																											
ELABORATO PUTT ATD 2001																											
IDENTIFICAZIONE ELABORATO																											
<table border="1" style="width: 100%; border-collapse: collapse;"> <thead> <tr> <th>LV. PROJ.</th> <th>TIPO DOC.</th> <th>COD. DOC.</th> <th>CODICE PROGETTO</th> <th>CODICE ELABORATO</th> <th>DATA</th> <th>SCALA</th> </tr> </thead> <tbody> <tr> <td>PD</td> <td>01</td> <td>EG</td> <td>ITOPW004.071024</td> <td>TOPW004.PD.01.EG.VIA2_2.ATD</td> <td>06/2022</td> <td>1:10.000</td> </tr> </tbody> </table>	LV. PROJ.	TIPO DOC.	COD. DOC.	CODICE PROGETTO	CODICE ELABORATO	DATA	SCALA	PD	01	EG	ITOPW004.071024	TOPW004.PD.01.EG.VIA2_2.ATD	06/2022	1:10.000	<table border="1" style="width: 100%; border-collapse: collapse;"> <thead> <tr> <th>REV.</th> <th>DATA</th> <th>AUTORE</th> <th>DESCRIZIONE</th> <th>VERIFICATO</th> <th>APPROVATO</th> </tr> </thead> <tbody> <tr> <td>1.0</td> <td>06/2022</td> <td>MAYA</td> <td>PUTT ATD 2001</td> <td>IVC</td> <td></td> </tr> </tbody> </table>	REV.	DATA	AUTORE	DESCRIZIONE	VERIFICATO	APPROVATO	1.0	06/2022	MAYA	PUTT ATD 2001	IVC	
LV. PROJ.	TIPO DOC.	COD. DOC.	CODICE PROGETTO	CODICE ELABORATO	DATA	SCALA																					
PD	01	EG	ITOPW004.071024	TOPW004.PD.01.EG.VIA2_2.ATD	06/2022	1:10.000																					
REV.	DATA	AUTORE	DESCRIZIONE	VERIFICATO	APPROVATO																						
1.0	06/2022	MAYA	PUTT ATD 2001	IVC																							
<table border="1" style="width: 100%; border-collapse: collapse;"> <tr> <td style="width: 50%; text-align: center;"> </td> <td style="width: 50%; text-align: center;">GRUPPO DI LAVORO</td> </tr> </table>			GRUPPO DI LAVORO																								
	GRUPPO DI LAVORO																										
<table border="1" style="width: 100%; border-collapse: collapse;"> <tr> <td style="width: 50%; text-align: center;">SPAZIO RISERVATO AGLI ENTI</td> <td style="width: 50%; text-align: center;">RICHIEDENTE</td> </tr> </table>		SPAZIO RISERVATO AGLI ENTI	RICHIEDENTE																								
SPAZIO RISERVATO AGLI ENTI	RICHIEDENTE																										