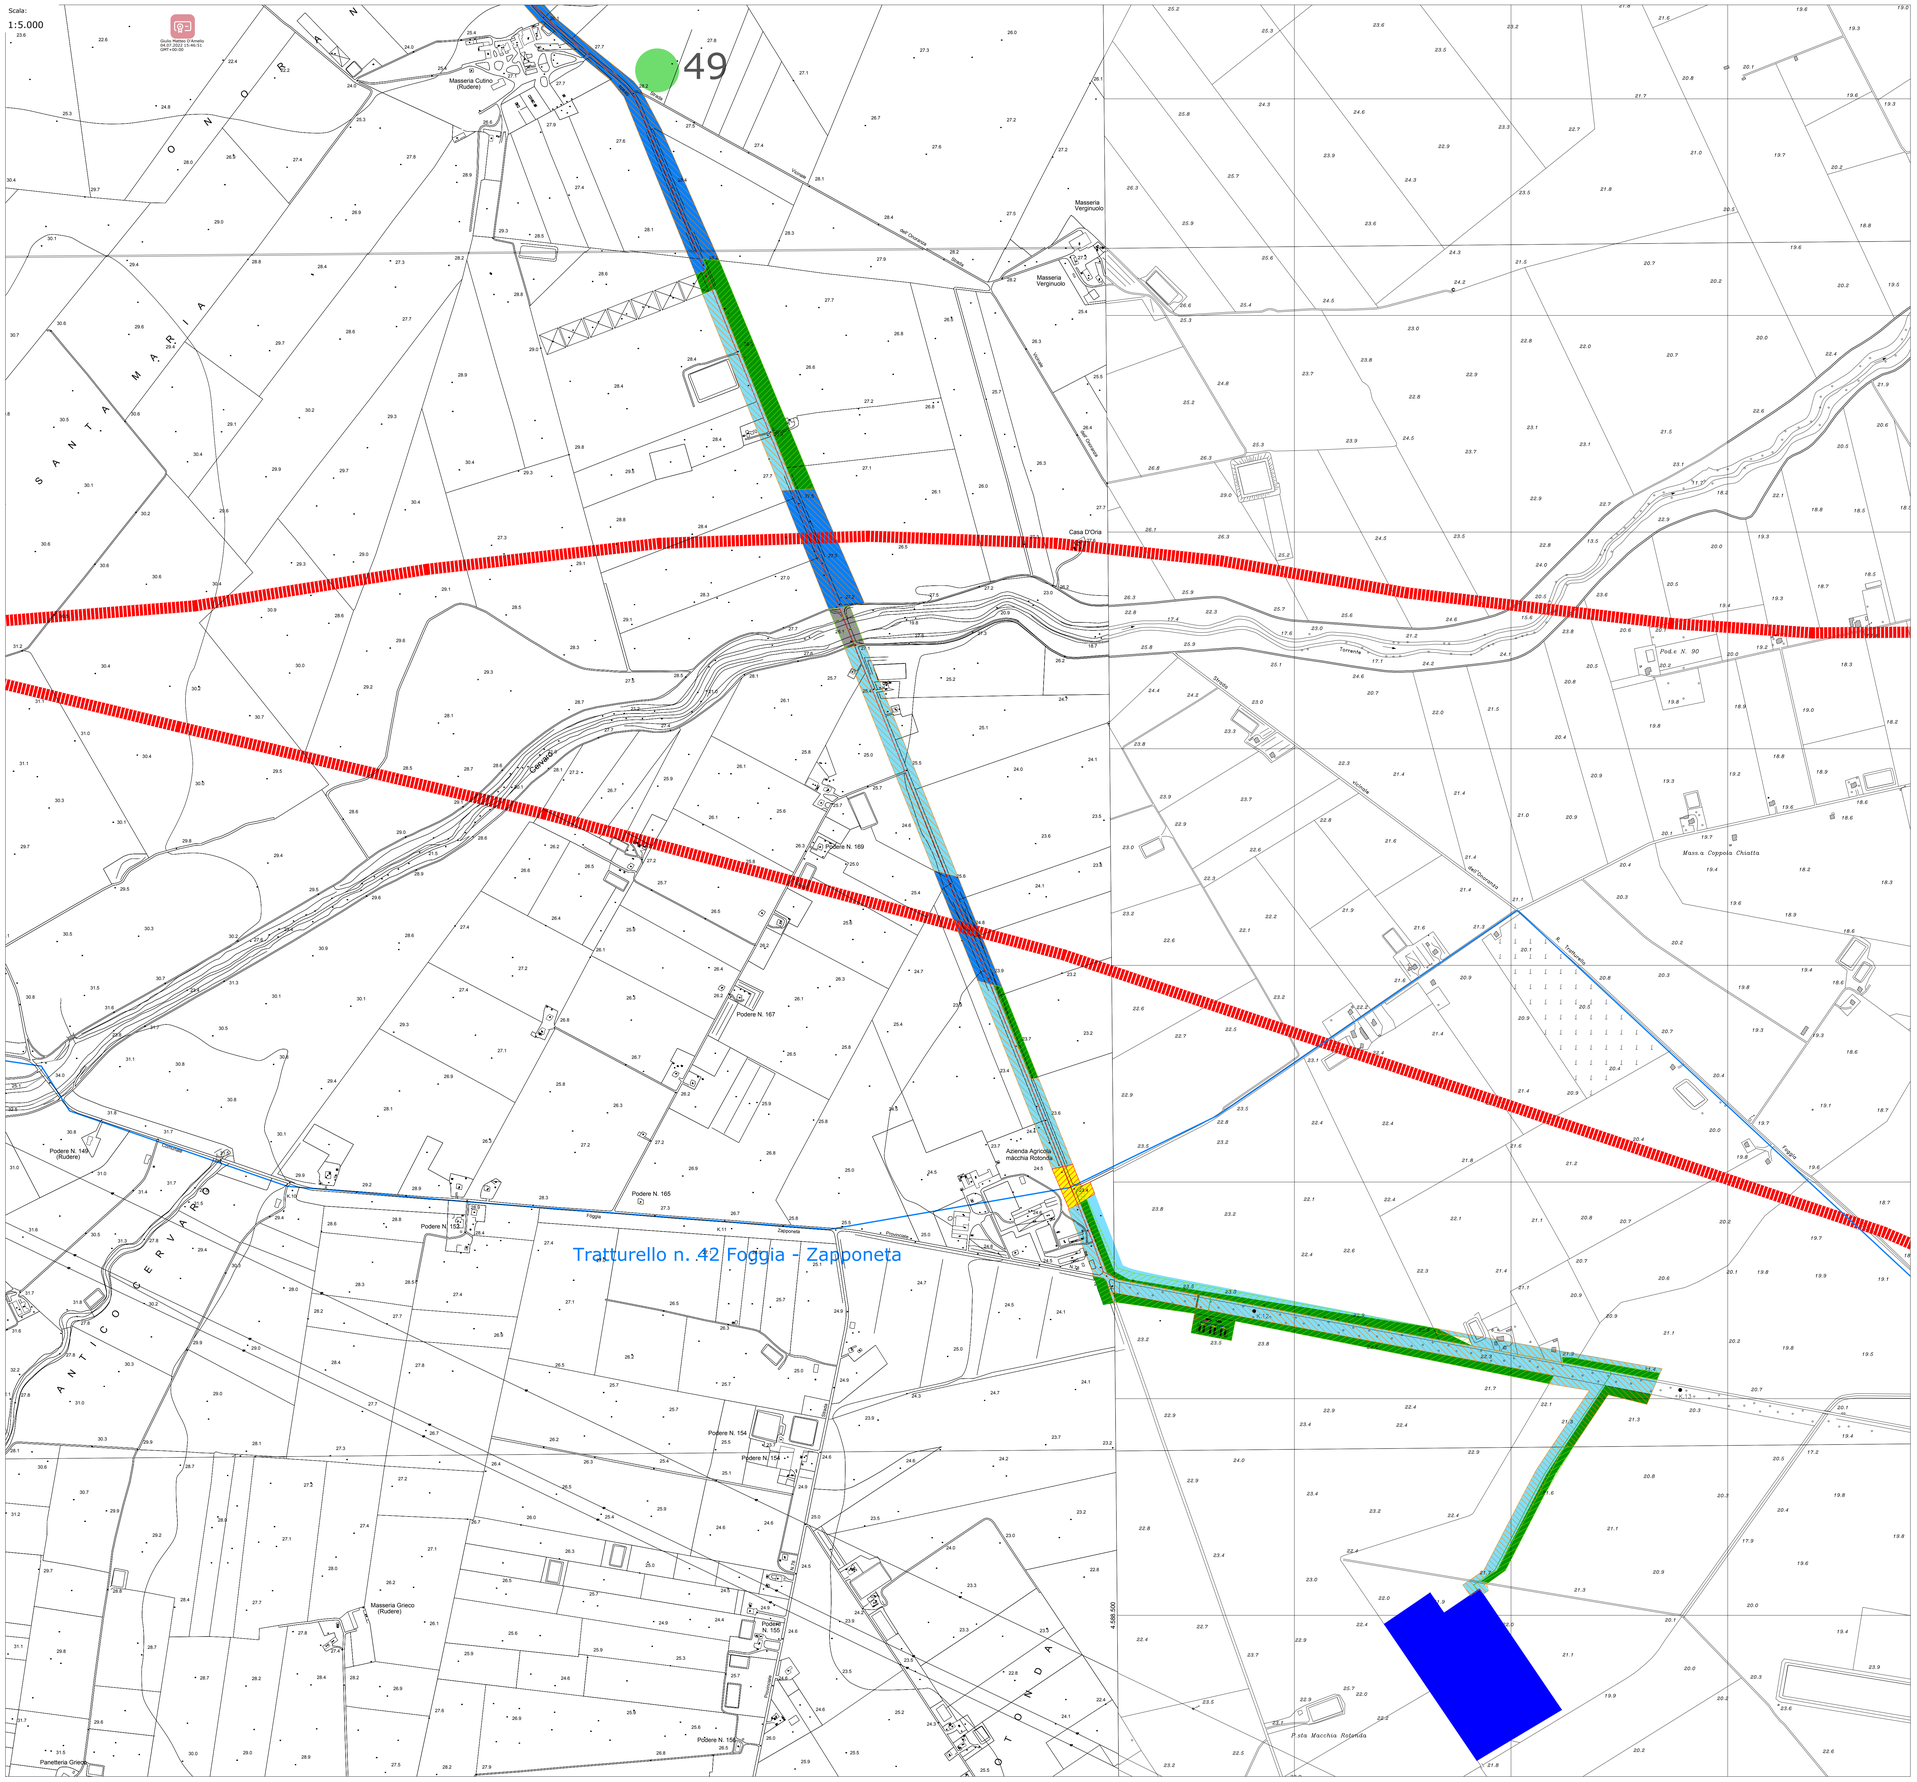

LEGENDA

- IMPIANTO AGROFOTOVOLTAICO
- CAVIDOTTO MT LINEA 1
- SITI DI EPOCA PREISTORICA
- SITI PLURISTRATIFICATI
- SITI DI EPOCA PROTOSTORICA
- SITI DI EPOCA NON DETERMINABILE
- SITI DI EPOCA DAUNA
- AREE ARCHEOLOGICHE VINCOLATE
- SITI DI EPOCA ROMANA
- VIABILITA' ANTICA
- SITI DI EPOCA MEDIEVALE
- TRATTURI

Fasce del rischio relativo

- Rischio alto
- Rischio medio - alto
- Rischio medio
- Rischio basso
- Rischio molto - basso

Grado di potenziale archeologico

0	6
1	7
2	8
3	9
4	10
5	

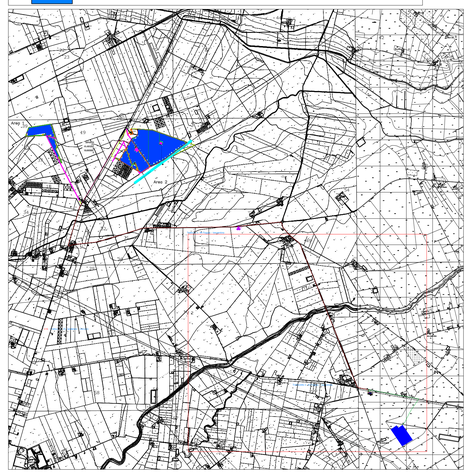

COMUNE DI

FOGGIA E MANFREDONIA

PROGETTO

Progetto relativo alla costruzione ed esercizio di un impianto agrivoltaico con accumulo e relative opere di connessione alla rete elettrica nazionale da realizzarsi in agro di Foggia e Manfredonia (FG), denominato "Tavernola" e avente potenza moduli pari a 49,66 MWp, potenza massima A.C. 45 MW, accumulo pari a 10 MW e potenza totale in immissione pari a 55 MW

ELABORATO

LAYOUT PRELIMINARE SU BASE CTR

IDENTIFICAZIONE ELABORATO

LIV. PROG.	TIPO DOC.	COD. DOC.	CODICE PROGETTO	CODICE ELABORATO	DATA	SCALA
PD	01	EG	ITOPW004.071024	TOPW004.PD.01.EG.VIA2_2.RIA3	06/2022	1:5.000

REVISIONI

REV	DATA	AUTORE	DESCRIZIONE	VERIFICATO	APPROVATO
1.0	06/2022	MAYA	Carta del rischio e del potenziale archeologico 3/3	IVC	

PROGETTAZIONE	GRUPPO DI LAVORO
Maya Engineering S.r.l. Via Massimo D'Azeglio 2, 70017, Putignano (BA) T: +39 080 8937976 – E: info@maya-eng.com C.F. e P.IVA 08365980724	Giulio D'Amelio Nicola Gasperi Firmato digitalmente da: Vito Calio' Limitazioni d'uso: Explicit Text: Certificate issued through Sistema Pubblico di Identità Digitale (SPID) digital identity, not usable to require other SPID digital identity Data: 13/07/2022 17:20:53 Vito Calio'

SPAZIO RISERVATO AGLI ENTI	RICHIEDENTE
	Ambra Solare S.r.l.