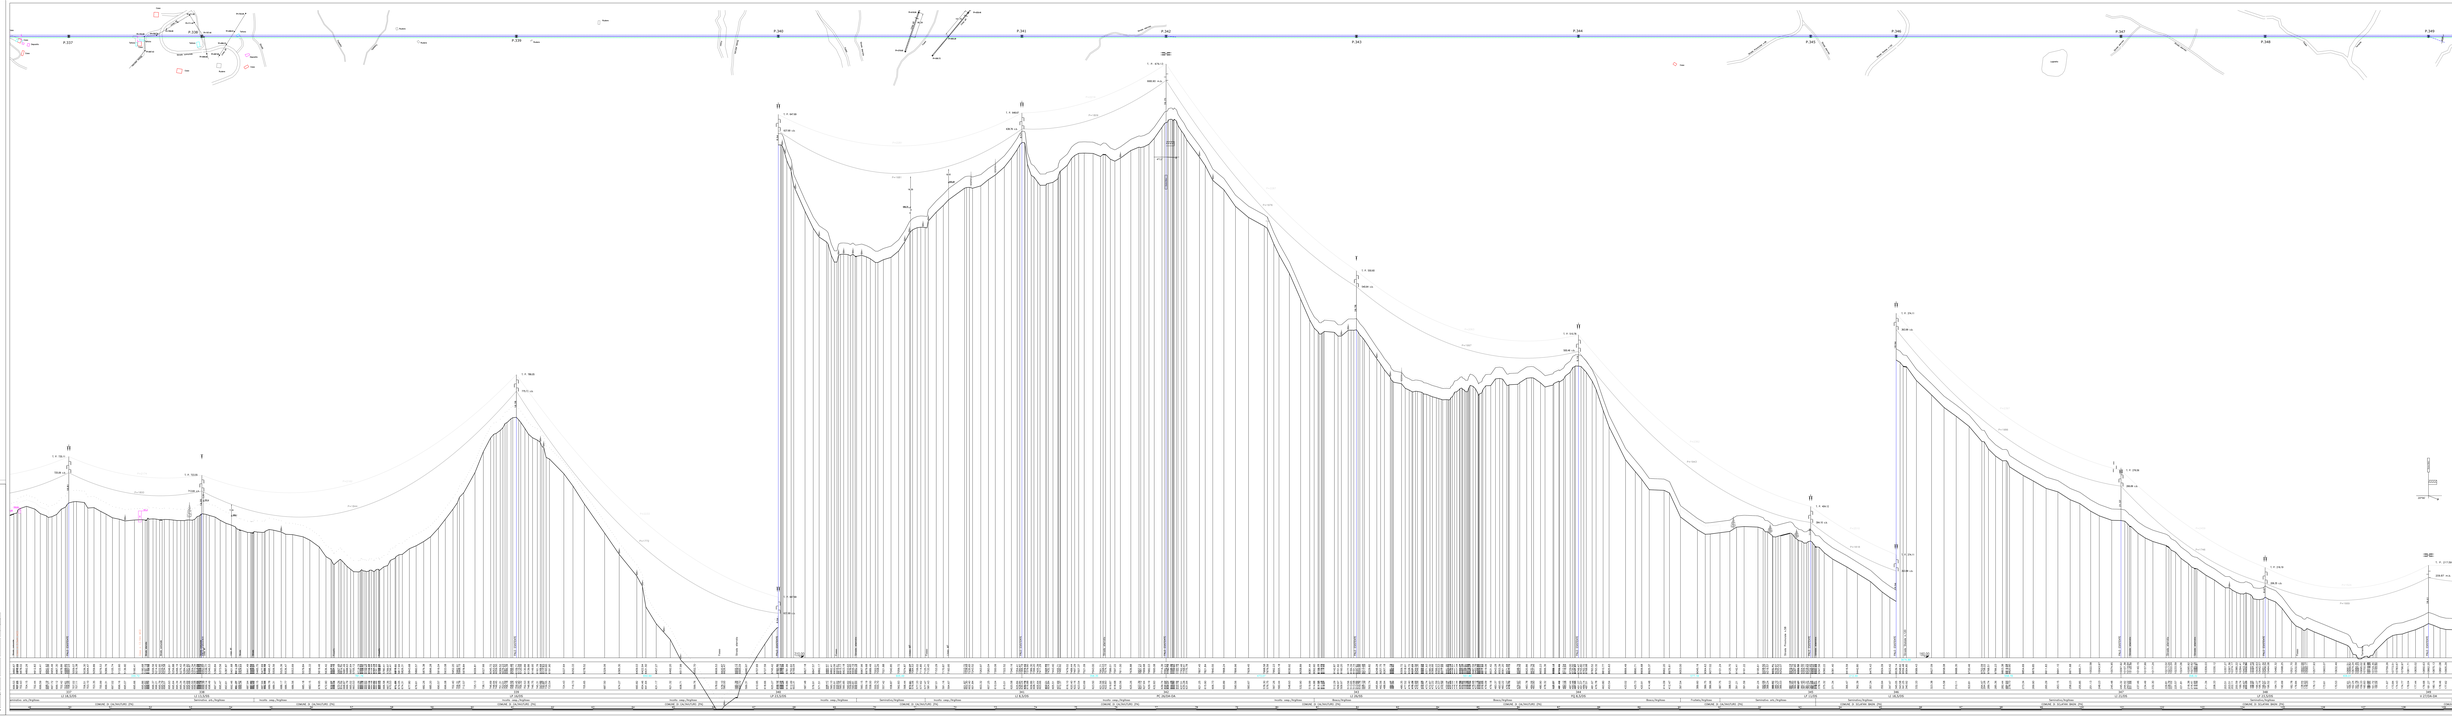
P.337
P.338
P.339
P.340
P.341
P.342
P.343
P.344
P.345
P.346
P.347
P.348
P.349
Linea esistente 150 kV
Palo 67 150 kV esistente
Linea esistente 150 kV
Palo 67 150 kV esistente
Tettoia
Rudere
Progetto Definitivo:
INTERRAMENTO ELETTRODOTTO AT 150kV
"CALTANISSETTA - CARACOLI"
COORDINA
AMER-2310-PTO-DIS-04-1
PROFILO ESISTENTE PLANO ALTIMETRICO
ELETTRODOTTO CARACOLI-CALTAVUTURO
TRATTA P.337 - P.349
1:2000
1:500
2/5