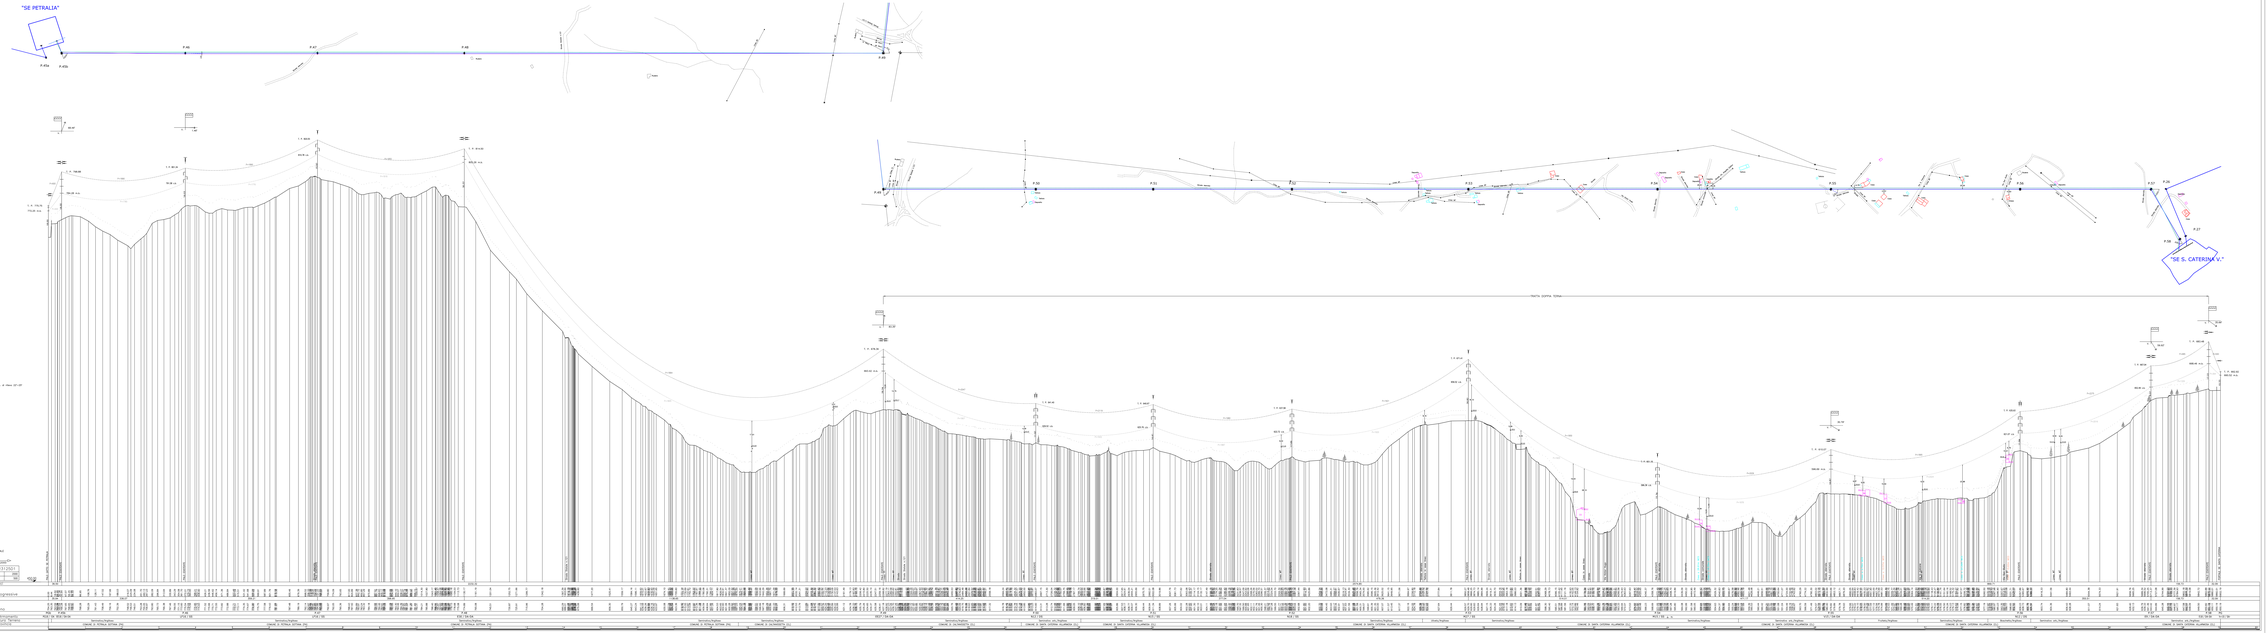
"SE PETRALIA"
"SE S. CATERINA V."
LEGENDA
Linea esistente 150 kV
Pilo N° 150 kV esistente
Traliccio a tav.esistente
Tralicio ripristino
Tralicio
Ricostruzione
Progetto Definitivo:
POTENZIAMENTO ELETTRODOTTO AT 150kV
"CALTANISSETTA - CARACOLI"
LINEA AT 220/150 kV
Data: 01.12.2010
Scala verticale: 1:500
Scala orizzontale: 1:2000
Distanze Progressive
Distanze Pali
Quote Terreno
Quote Conduttore
Pali Tipo e Fondazione
Pali Tipo e Sezione
Pali Tipo e Altezza
Pali Tipo e Tronco
Pali Tipo e Mensola
Pali Tipo e Isolatore
Pali Tipo e Morsetto
Pali Tipo e Ancoraggio
Pali Tipo e Fune