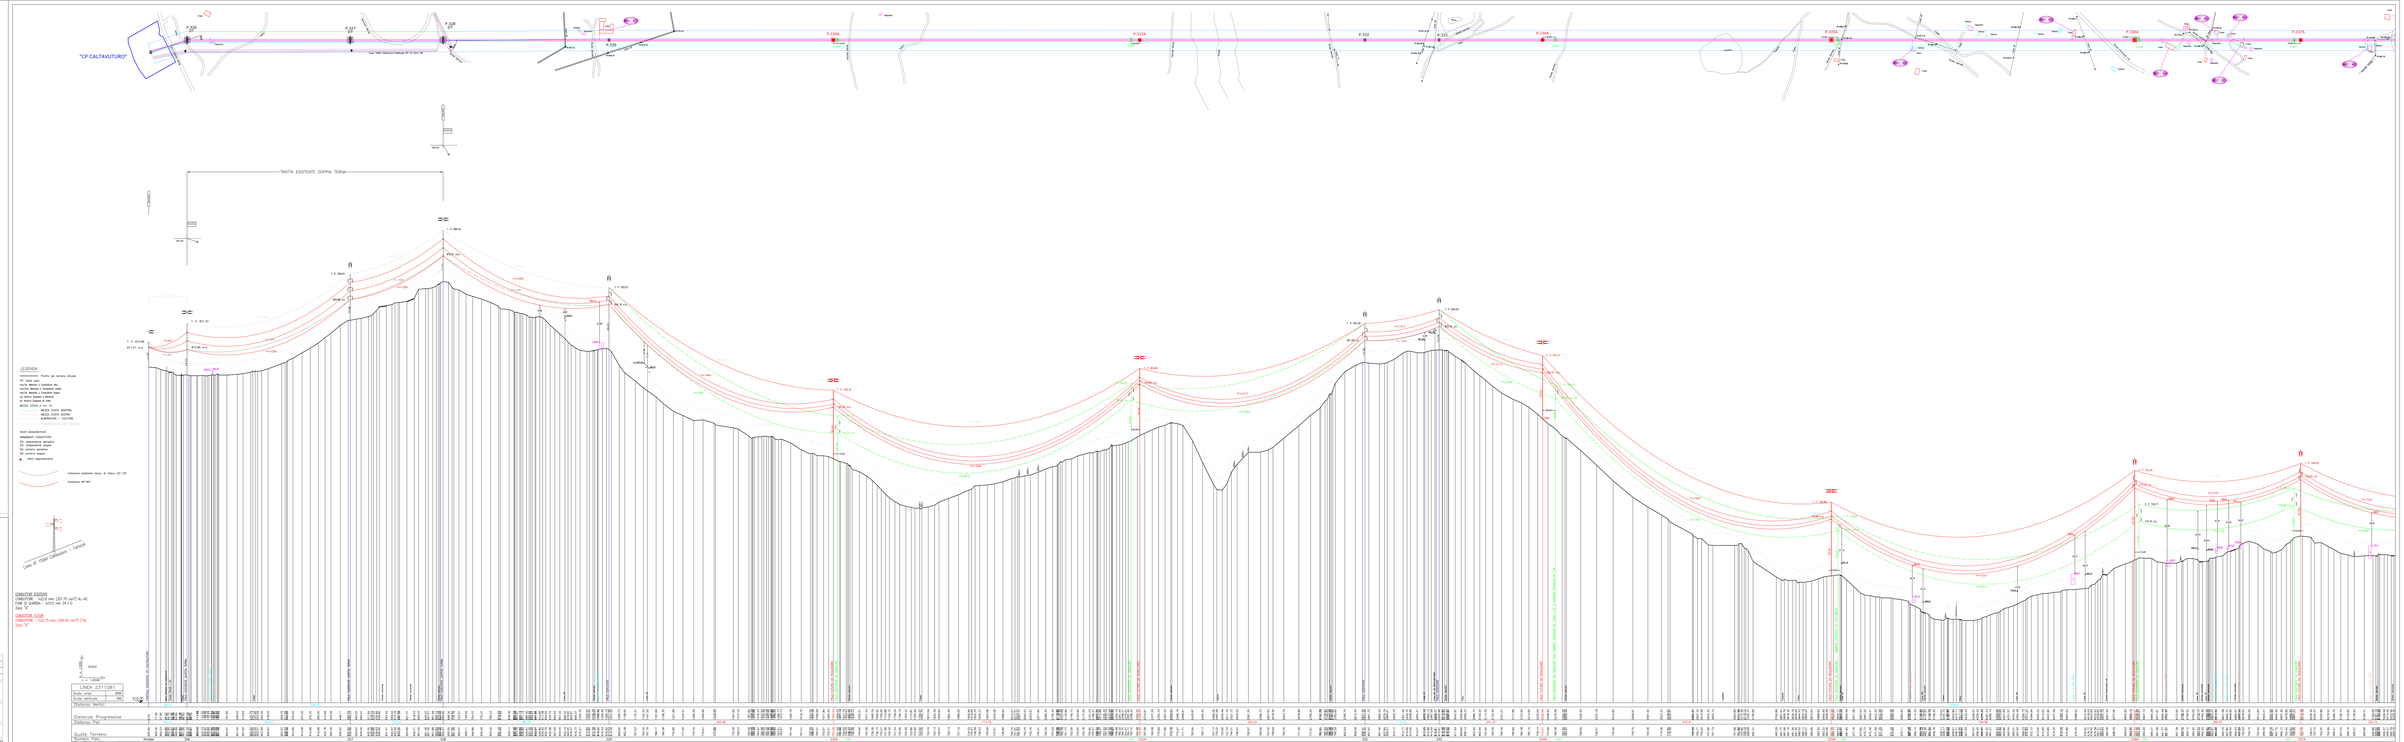
"CP CALTAVUTURO"
P.329
P.330
P.330A
P.331
P.331A
P.332
P.333
P.334A
P.335A
P.336A
P.337A
TRATTA ESISTENTE DOPPIA TERNA
LEGENDA
LINEA AEREA AT 150 KV ESISTENTE DA POTENZIARE
PALIFICAT 150 KV ESISTENTE
PALIFICAT 150 KV ESISTENTE DA SMANTELLARE
PALIFICAT 150 KV FUTURO
Fascia Sp1
Disposizione a triangolo
Fascia Sp2
Disposizione a bandiera
Edificio a uso abitativo
Deposito agricolo
Tettoia
Rudere
RECETTORE SENSIBILE
Progetto Definitivo:
POTENZIAMENTO ELETTRODOTTO AT 150kV
"CALTANISSETTA - CARACOLI"
LINEA 2311081
Sezio. iniz. 000
Sezio. ultima 162
PROFILO TERRENO
Distanze Progressive
Distanze Rel.
Quote Terreno
Quote Fune
Pali Pilo e Armamento
Catene e Morsetti Terreno
Catene e Morsetti Fune
Elementi
Sezioni
Sezioniche
Sezioniche Tagliate
Sezioniche Tagliate
Sezioniche Tagliate