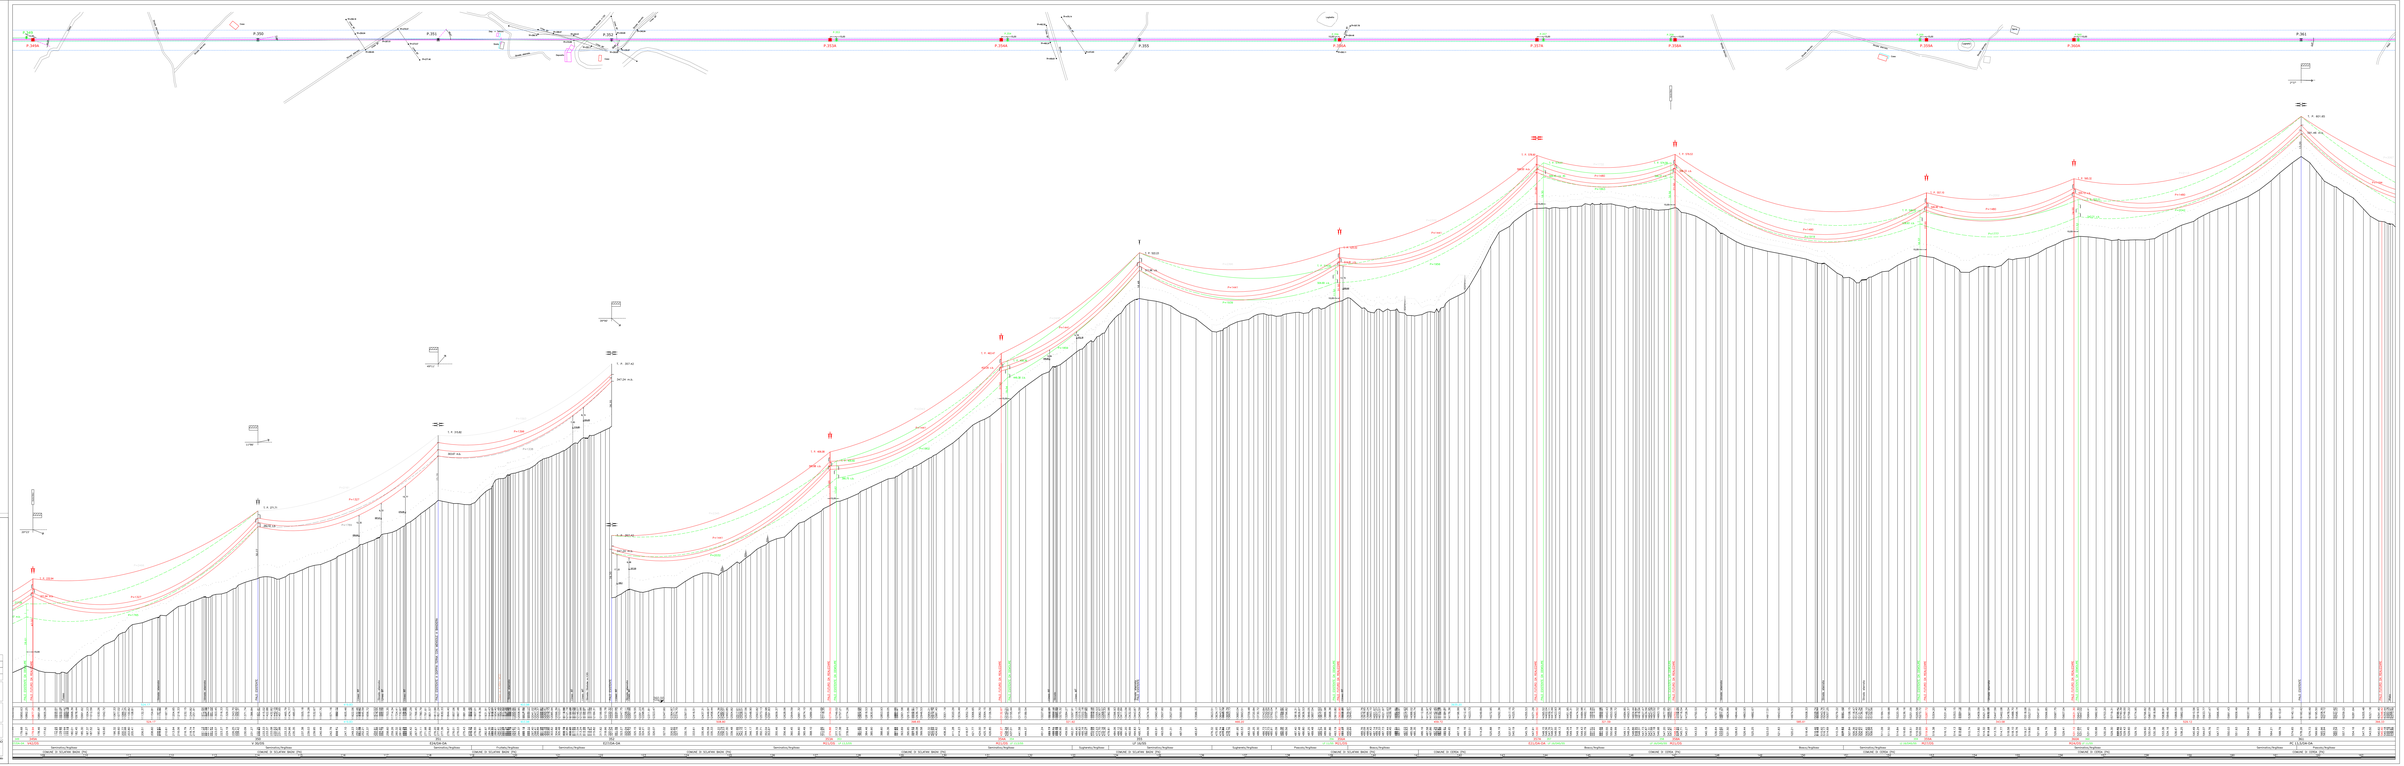
P.350
P.351
P.352
P.353
P.354A
P.354B
P.355
P.356A
P.357A
P.358A
P.359A
P.360A
P.361
LEGENDA
LINEA AEREA AT 150 KV ESISTENTE DA POTENZIARE
PALI AT 150 KV ESISTENTE
PALI AT 150 KV ESISTENTE DA SMANTELLARE
PALI AT 150 KV FUTURI
Fascia Sp1
Disposizione a triangolo
Fascia Sp1
Disposizione a bandiera
Edificio a uso abitativo
Deposito agricolo
Tettoia
Rudere
RECETTORE SENSIBILE
Progetto Definitivo:
POTENZIAMENTO ELETTRODOTTO AT 150kV
"CALTANISSETTA - CARACOLI"
01 - 05-08-2022 - AGGIORNATA DURANTE CONFLITTO TERRA-MARE
02 - 28-07-2021 - PRIMA EMISSIONE
REV. - DATA - DESCRIZIONE
R. RAMPO - SERVALCO
R. RAMPO - SERVALCO
VIA - VERIF
Gestione Dati Ambiente
COMMESSA
AMER-23110-PTO-DIS 05-1
TITOLO
PROFILO FUTURO PIANO ALTIMETRICO
ELETTRODOTTO CARACOLI-CALTAVUTURO
TRATTA P.350 - P. 361
PROGETTISTA
BProject
DIS.
VERIF.
SCOTTURE
TAVOLA
N° PROGETTO
FORMATO
SCALA
FOGLIO
3000x3000
1:2000
1:500
3/5
E' vietata la copia anche parziale del presente elaborato