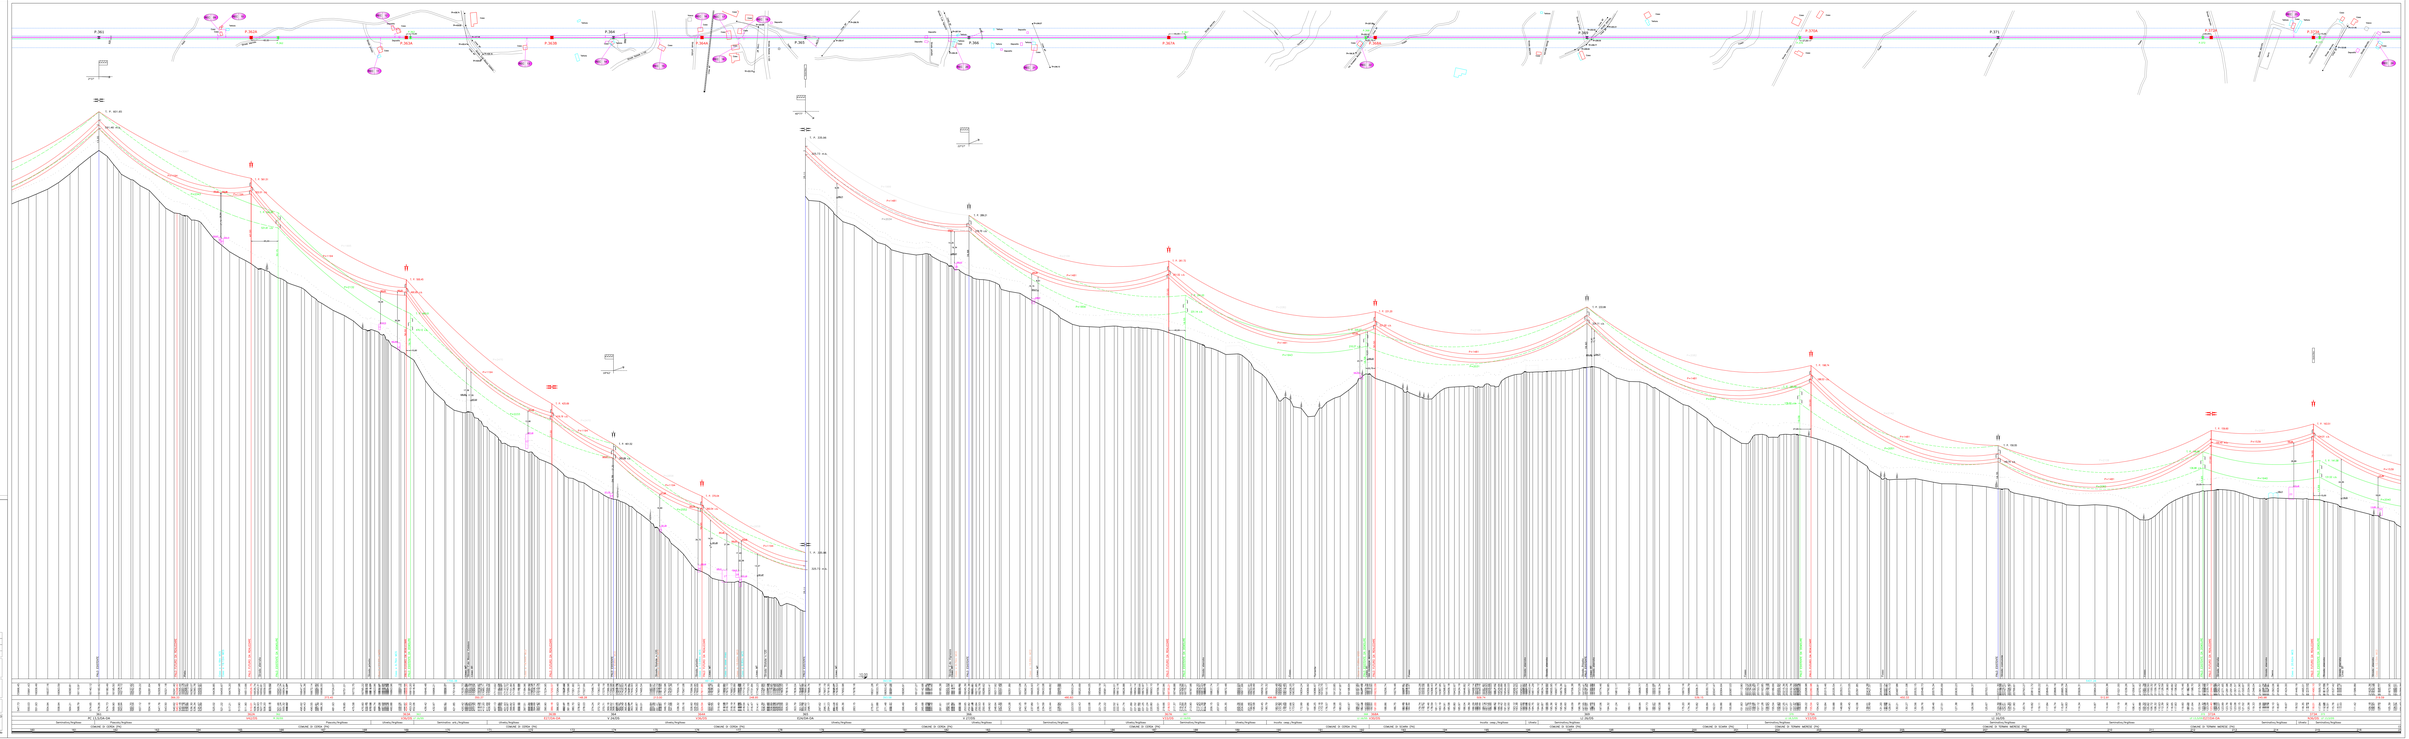
LEGENDA
LINEA AEREA AT 150 KV ESISTENTE DA POTENZIARE
PALO AT 150 KV ESISTENTE
PALO AT 150 KV ESISTENTE DA RIMINETTALARE
PALO AT 150 KV FUTURO
Fascia SpA
Disposizione a triangolo
Fascia SpA
Disposizione a bandiera
Edificio ad uso abitativo
Deposito agricolo
Tettoia
Rudere
RECETTORE SENSIBILE
Progetto Definitivo:
POTENZIAMENTO ELETTRODOTTO AT 150kV
"CALTANISSETTA - CARACOLI"
REV. DATA DESCRIZIONE DIS. VERIF.
01 01-06-2022 ATTIVAZIONE CONTROLLO QUALITA' DELLA DOCUMENTAZIONE G. RAMIREZ M.PRIZZOTTI
00 20-01-2022 PRIMA EMISSIONE G. RAMIREZ M.PRIZZOTTI
PROGETTISTA
RTI Project
PROPRIETARIO
Consorzio Sino Sardegna
COMMESSA
AMER-2110-PTID-DIS 05-1
OGGETTO
PROFILO FUTURO PIANO ALTIMETRICO
ELETTRODOTTO CARACOLI-CALTAVUTURO
TRATTA P.361 - P. 373
SCALA
1:1000
FORMATO
900x2100
N° PROGETTO
TAVOLA
4/5
FOGLIO
PROFILO FUTURO
P. 361
P. 362/A
P. 362/B
P. 363
P. 364
P. 365
P. 366
P. 367
P. 368
P. 369
P. 370
P. 371
P. 372
P. 373
PALO 2/2000
PALO 3/2000
PALO