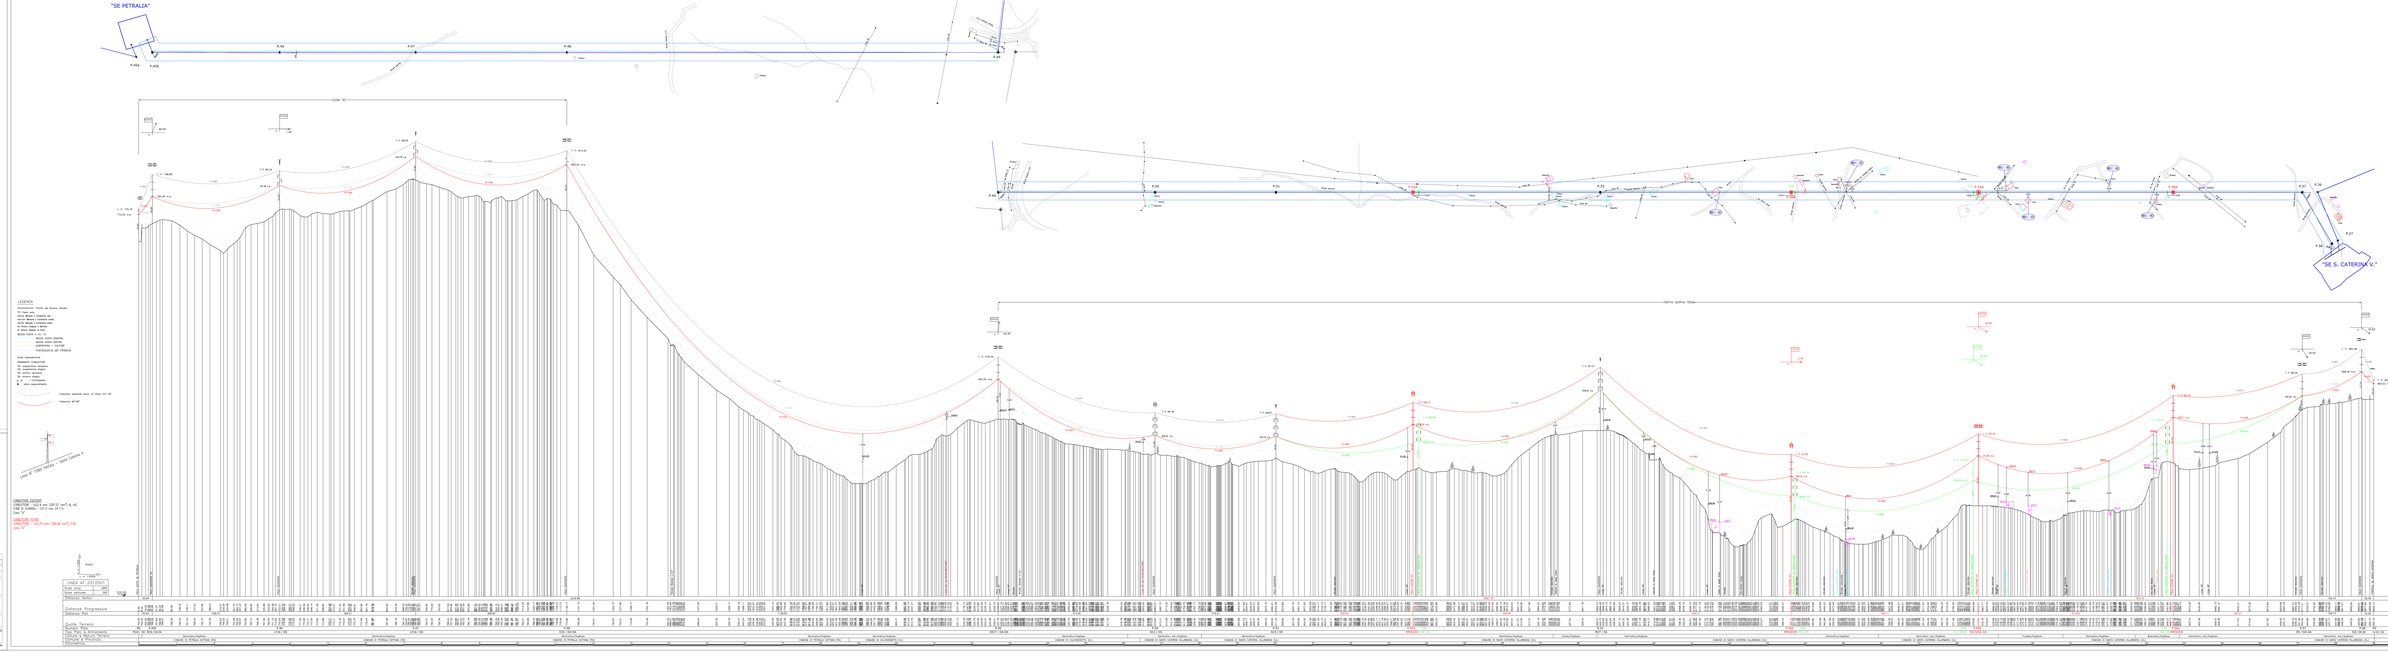
"SE PETRALIA"
"SE S. CATERINA V."
LEGENDA
LINEA AEREA AT 150 kV ESISTENTE DA POTENZIARE
Palo AT 150 kV sostegno
PALO AT 150 kV ESISTENTE DA SMANTELLARE
PALO AT 150 kV FUTURO
Fascia Sp1
Depositare a margine
Fascia Sp2
Depositare a margine
RECETTORE SENSIBILE
Cultivo a uso definitivo
Depositi agricoli
Tettoia
Fruibile
Progetto Definitivo:
POTENZIAMENTO ELETTRODOTTO AT 150kV
"CALTANISSETTA - CARACOLI"
LINEA AT 21247
Sola andata : 380
Solo ritorno : 380
Andata/ritorno : 760
Distanze Progressive
Distanze Rel.
Quote Terreno
Quote Conduttori
Tipo Sostegno
Tipologia Fondazione
Tipologia Sostegno
Sostegno alta/Tagliata
Fondaz/Tagliata
Sostegno alta/Tagliata