SEZIONE A–A
SCALA 1:50

PROFILO LONGITUDINALE
ARMATURA

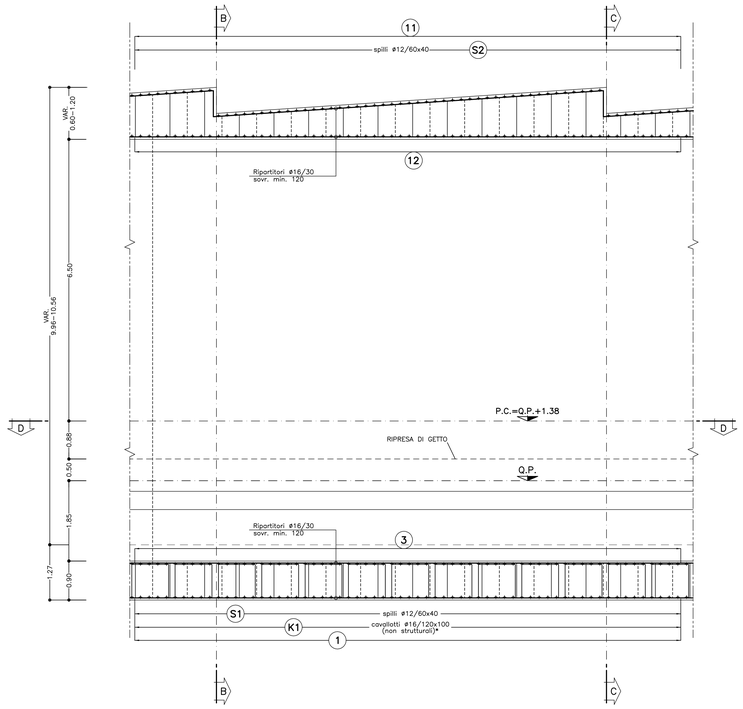

SEZIONE B–B
SCALA 1:50

SEZIONE TRASVERSALE
ARMATURA

SEZIONE C–C
SCALA 1:50

SEZIONE TRASVERSALE
ARMATURA

SCHEMA COPRIFERRO

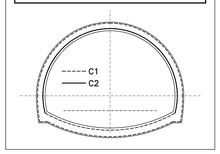

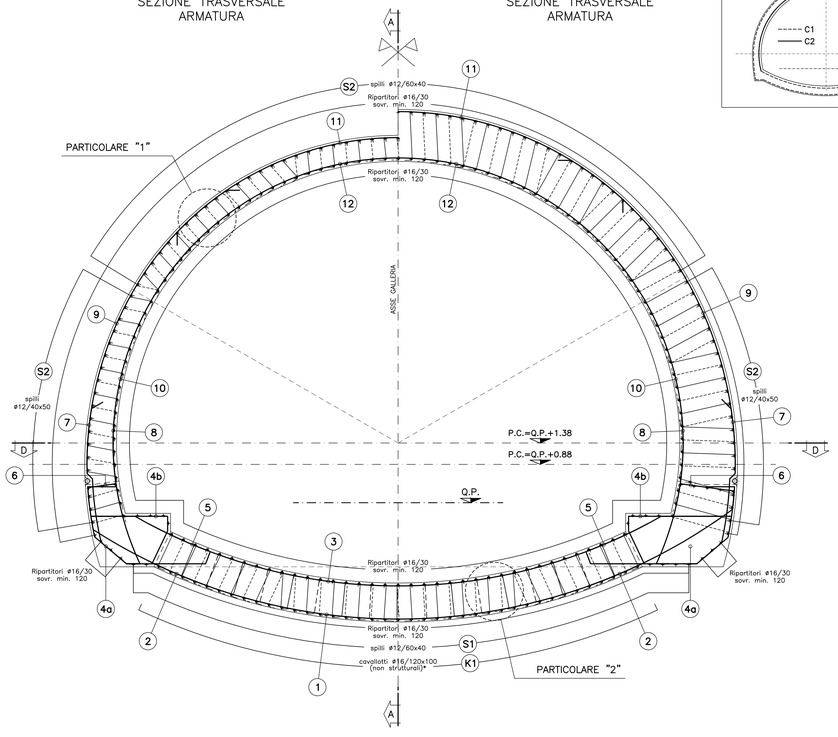

PARTICOLARE "1"
SCALA 1:10

PARTICOLARE COPRIFERRO CALOTTA

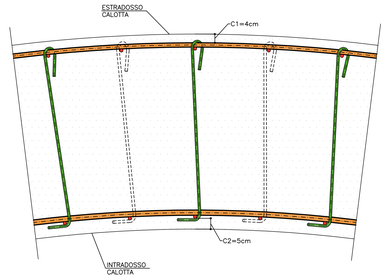

PARTICOLARE "2"
SCALA 1:10

PARTICOLARE COPRIFERRO ARCO ROVESCIO

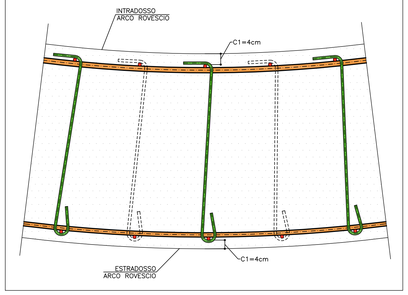

SEZIONE D–D
SCALA 1:50

PIANTA
ARMATURA

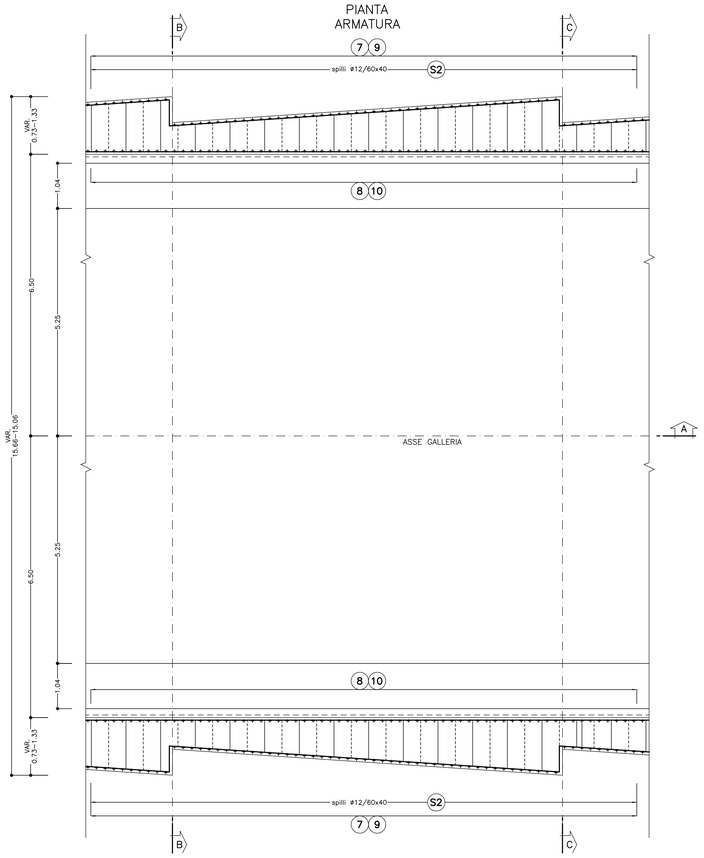

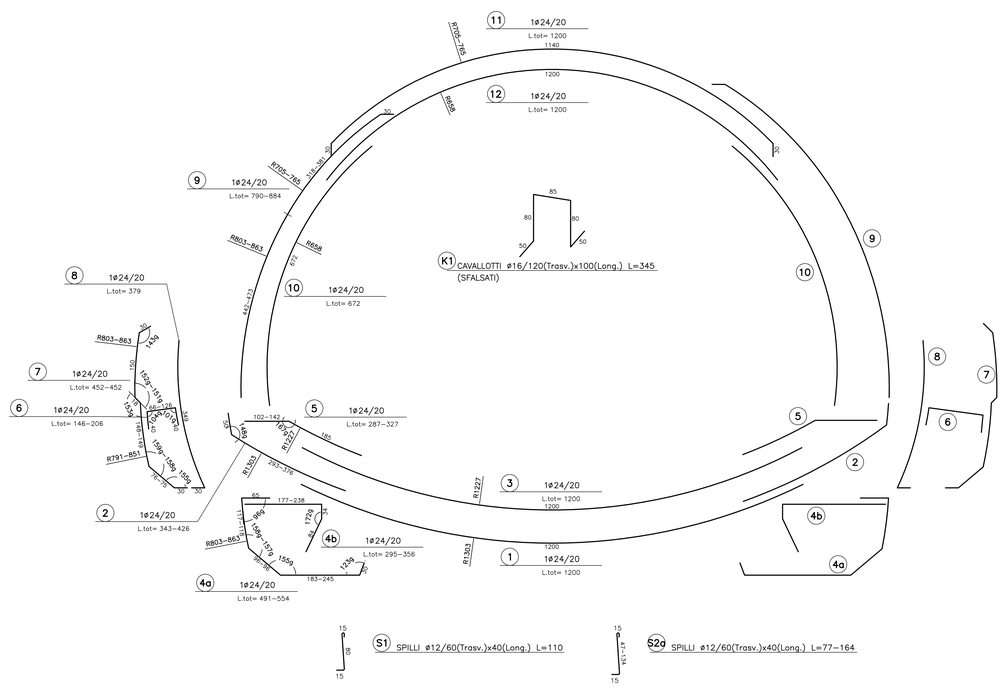

K1 CAVALLOTTI ø16/120(Trasv.)x100(Long.) L=345
(SFALSATI)

S1 SPILLI ø12/60(Trasv.)x40(Long.) L=110

S2g SPILLI ø12/60(Trasv.)x40(Long.) L=77–164

TABELLA MATERIALI

ACCIAIO ARMATURE	B450C
COPRIFERRO	(vedi schema)

LEGENDA

- P.C. PIANO DEI CENTRI
- Q.P. QUOTA PROGETTO
- P.I.M. PIANO IMPOSTA MURETTE

NOTA

I CAVALLOTTI NON SONO DA CONSIDERARSI STRUTTURALI E POSSONO ESSERE EVENTUALMENTE SOSTITUITI CON ELEMENTI ALTERNATIVI

COMMITTENTE:
RFI RETE FERROVIARIA ITALIANA
GRUPPO FERROVIE DELLO STATO ITALIANE

ALTA SORVEGLIANZA:
ITALFERR
GRUPPO FERROVIE DELLO STATO ITALIANE

GENERAL CONTRACTOR:
Consorzio Collegamenti Integrati Veloci

INFRASTRUTTURE FERROVIARIE STRATEGICHE DEFINITE DALLA LEGGE OBIETTIVO N.443/01

TRATTA A.V./A.C. TERZO VALICO DEI GIOVI
PROGETTO ESECUTIVO

ADEGUAMENTO S.P. 161 DELLA CRENNA
Sezione tipo B2V
Armatura

GENERAL CONTRACTOR	DIRETTORE LAVORI	SCALA:
Consorzio Cociv Ing. G. Guiglinzoli		1:50

COMMESSA	LOTTO	FASE	ENTE	TIPO DOC.	OPERA/DISCIPLINA	PROGR.	REV.
I G 5 1	0 1	E	C V	B B	G N S G 0 X	0 0 5	A

PROGETTAZIONE

Rev.	Descrizione emissione	Redatto	Data	Verificato	Data	Progettista Integratore	Data	IL PROGETTISTA
A00	Prima emissione	ROCKSOIL	17/09/2012	Ing. F. Colla	19/09/2012	E. Pagani	21/09/2012	Ing. E. Ghisleni

n. Elab.

Nome File: IG51 01 E CV GB GN SG 0X 00 05 A00
CUP: F81H92000000008

Scala di plot: 1:

DATA: 30.05.12
REG: GP
NOME FILE: 1:2129801
FATT. PLOT: 1 = 1