


Pianta Chiave

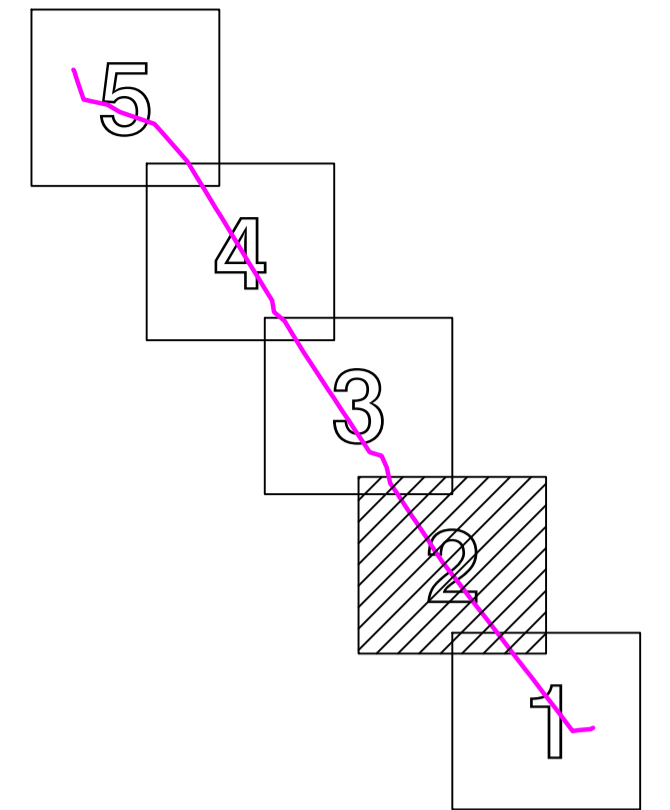

LEGENDA

- LINEA AEREA AT 150 KV ESISTENTE DA POTENZIARE
- PALO AT 150 KV ESISTENTE
- PALO AT 150 KV ESISTENTE DA SMANTELLARE
- PALO AT 150 KV FUTURO
- Edificio a uso abitativo (Recettore sensibile)
- Deposito agricolo
- Tettoia
- Rudere
- Fascia DpA
- RECETTORE SENSIBILE

Progetto Definitivo:
POTENZIAMENTO ELETTRODOTTO AT 150kV
"CALTANISSETTA - CARACOLI"

REV.	DATA	DESCRIZIONE	DIS.	VERIF.
01	15-06-2022	INTEGRAZIONI E MODIFICHE A SEGUITO NOTE TERNA MARZO 2022	M. MANFRO	BIPROJECT
00	28-07-2021	PRIMA EMISSIONE	M. MANFRO	BIPROJECT



PROGETTISTA:
BiProject
engineering for innovations

CODIFICA:
AMER-23110-PTO-DIS 02-1

TITOLO:
**AEROFOTOGRAMMETRIA CON FASCIA DpA
ELETTRODOTTO CALTAVUTURO-CARACOLI**

DIS. _____ VERIF. _____

TAVOLA _____ N° PROGETTO _____ FORMATO **A1** SCALA **1:10000** FOGLIO **2/5**