


LEGENDA

- Elettrodotto AT di connessione - Tratto Aereo
- Elettrodotto AT di connessione - Tratto in cavo
- 01A Posizione e numero nuovo sostegno
- CA 01 Tipo e numero attraversamento
- SE 380/150 kV "ROTELLO"
- SE 150kV "SERRACAPRIOLA 2" di Smistamento
- Confine Comunale

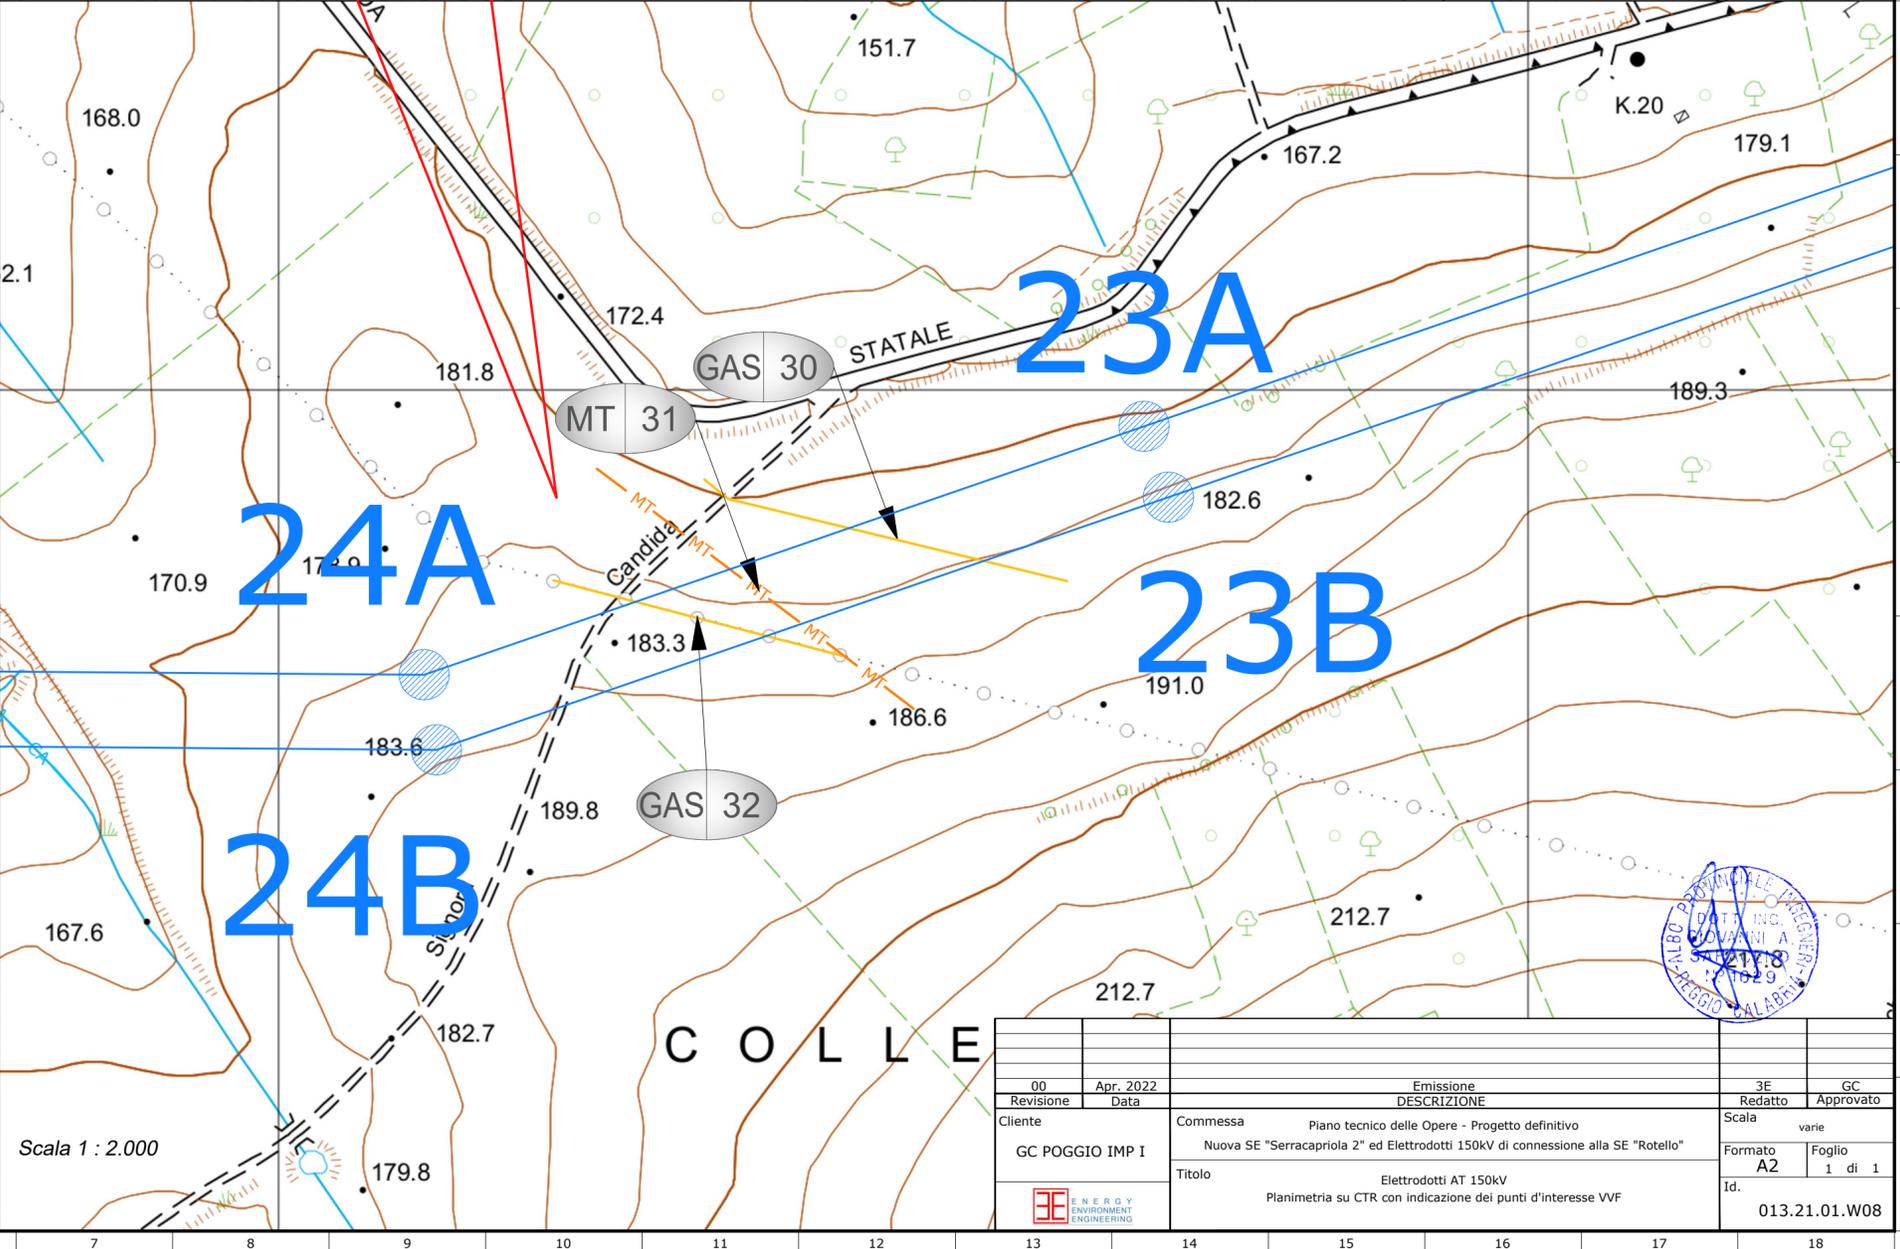

00	Apr. 2022	Emissione	3E	GC
Revisione	Data	DESCRIZIONE	Redatto	Approvato
Cliente	GC POGGIO IMP I	Commissa	Piano tecnico delle Opere - Progetto definitivo	
			Nuova SE "Serracapriola 2" ed Elettrodotti 150kV di connessione alla SE "Rotello"	
		Titolo	Elettrodotti AT 150kV	
			Planimetria su CTR con indicazione dei punti d'interesse VVF	
			Formato	Foglio
			A2	1 di 1
			Id.	013.21.01.W08

