

Sezione "A-A"

Note

- (1) SMORZATORI DI VIBRAZIONE
- (2) PUNTI FISSI PER CONDUTTORE TUBOLARE DA Ø 100

NOTE SUI MORSETTI DI SBARRA:  
IL NUMERO DEGLI STALLI E' VARIABILE; GLI STALLI NON INDICATI HANNO APPOGGIO SCORREVOLE

NOTE SULLA DISPOSIZIONE DEGLI STALLI:  
- SE GLI STALLI SONO FINO AD 8 VANNO DISTRIBUITI UNIFORMEMENTE A DX E SX DELL'APPOGGIO FISSO:




- SE GLI STALLI SONO PIU' DI 8 E FINO A 16, VANNO DISTRIBUITI UNIFORMEMENTE A DX E SX DEL GIUNTO ELASTICO, CON APPOGGI FISSI MASSIMO A 4 STALLI DI DISTANZA DAL GIUNTO ELASTICO.



Legenda


- APPOGGIO FISSO
- APPOGGIO SCORREVOLE
- GIUNTO ELASTICO

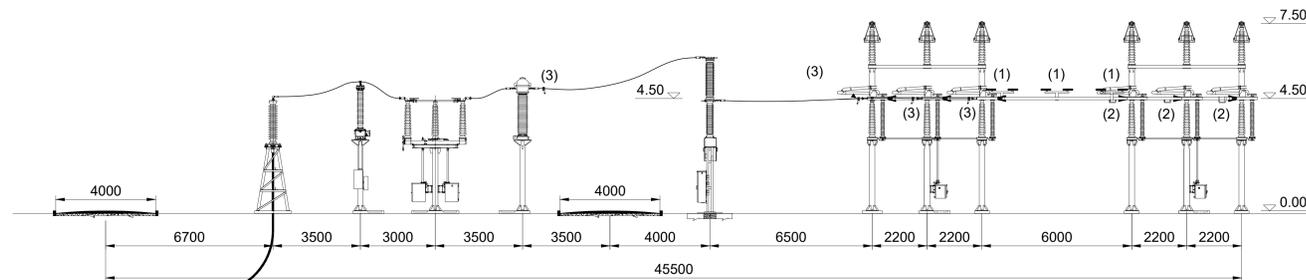


Sezione "B-B"

00		Apr. 2022		Revisione		SE		GC	
00		Apr. 2022		Revisione		SE		GC	
00		Apr. 2022		Revisione		SE		GC	
Cliente	GC POGGIO IMP I	Commissa	Piano tecnico delle Opere - Progetto definitivo Nuova SE "Serracapporia 2" ed Elettrificati 150kV di connessione alla SE "Rotello"				Scala	1:100	
TITOLO	Nuova SE "Serracapporia 2" a 150kV di Sostituzione Sezione Elettrificata	Forma	AD				Foglio	1 di 2	
								013-21.02.W05	




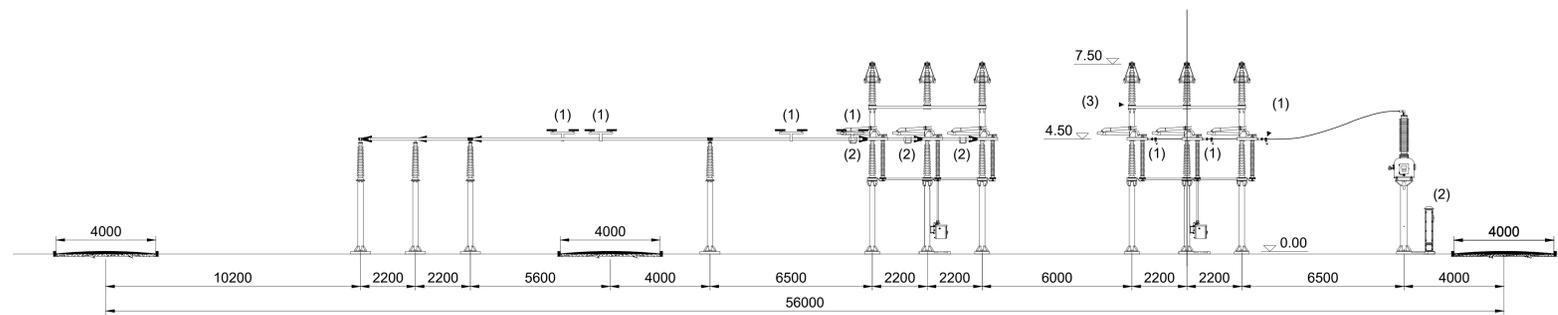

Sezione "C-C"

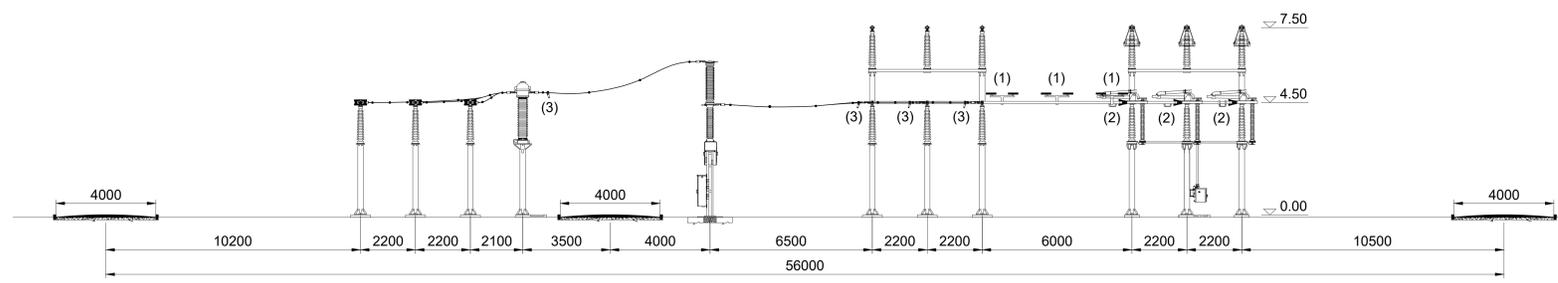

Sezione "D-D"

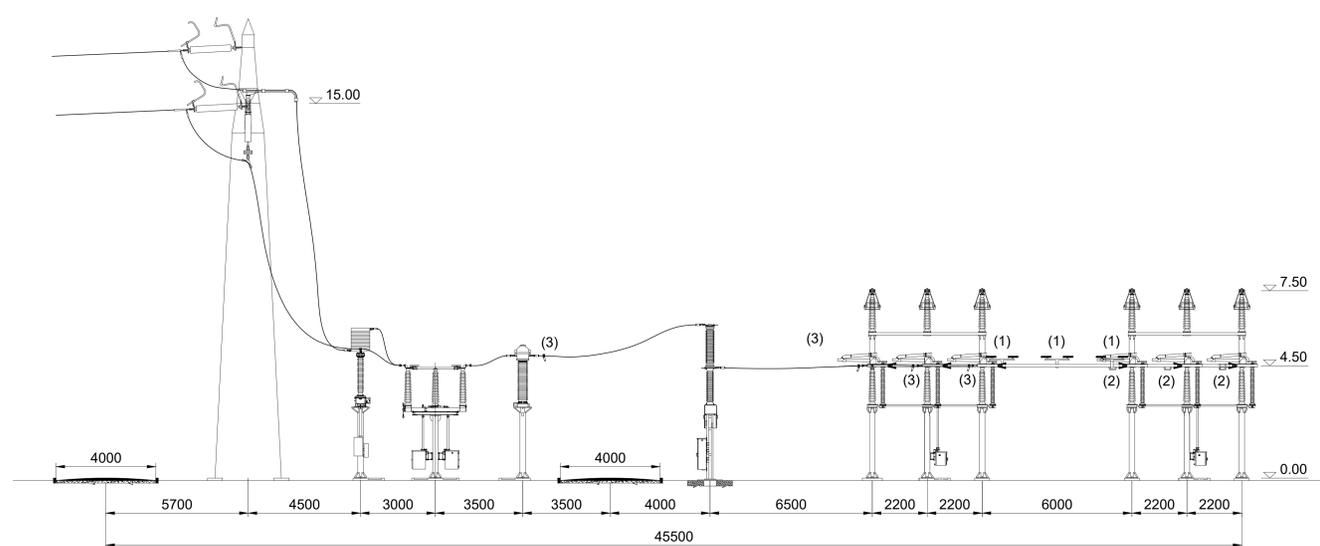

Sezione "E-E"



00	Apr. 2022	Revisione	SE	GC
01		Approvazione	SE	GC
02		Disegnatura	SE	GC
03		Disegnatura	SE	GC
