




Prospetto 1 (lato interno stazione)

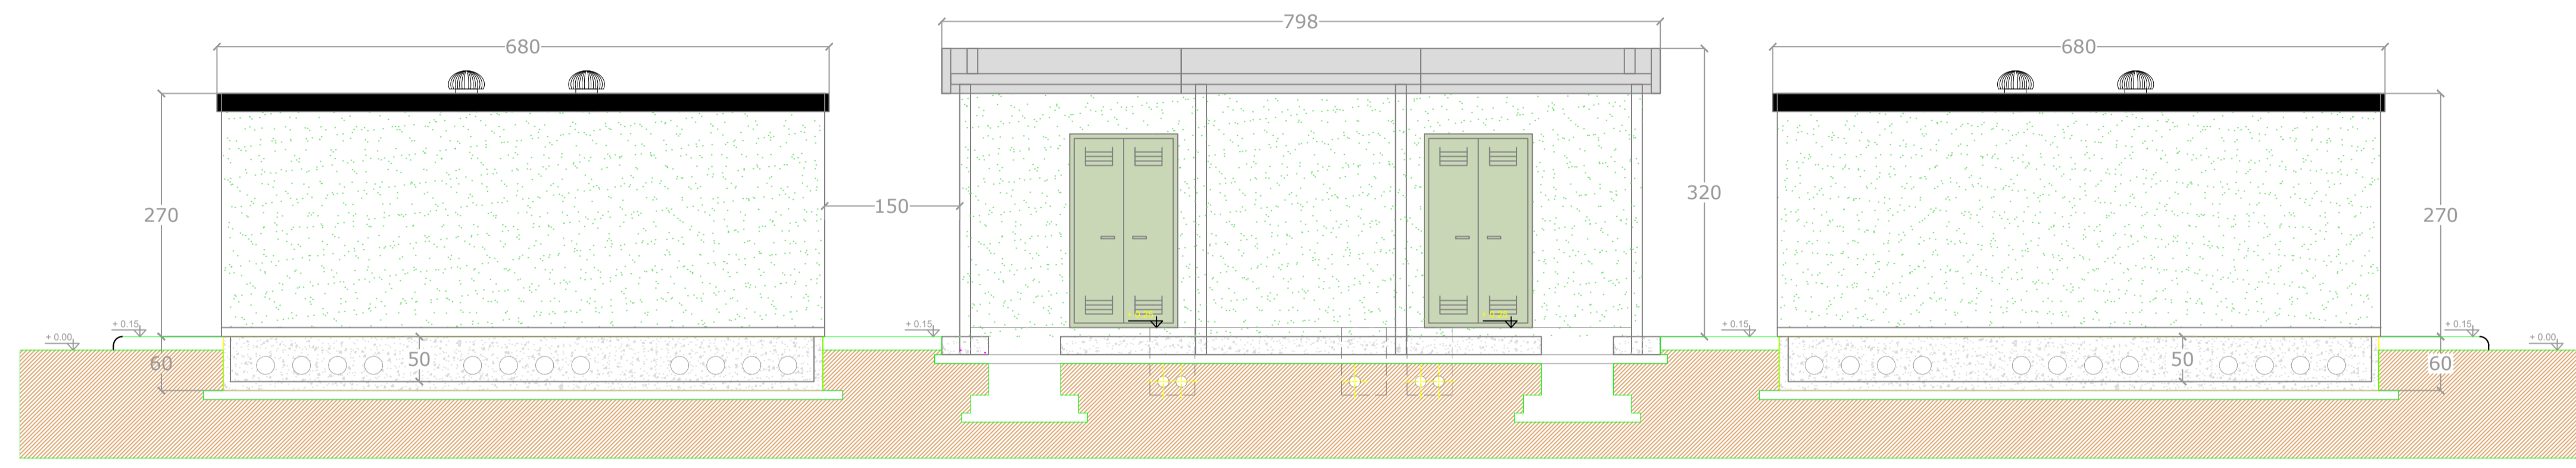


Prospetto 3 (lato esterno stazione)

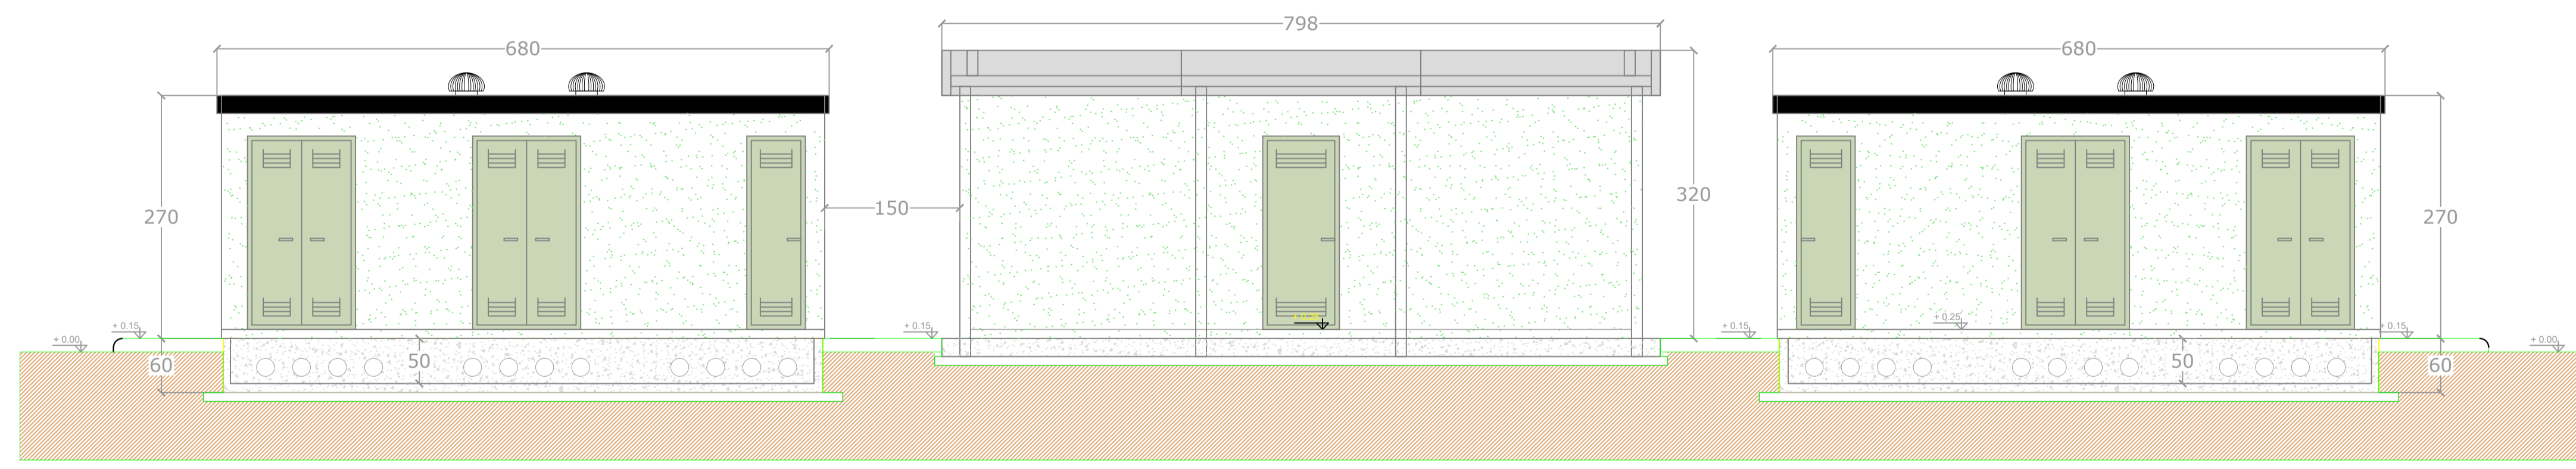


Sezione A-A

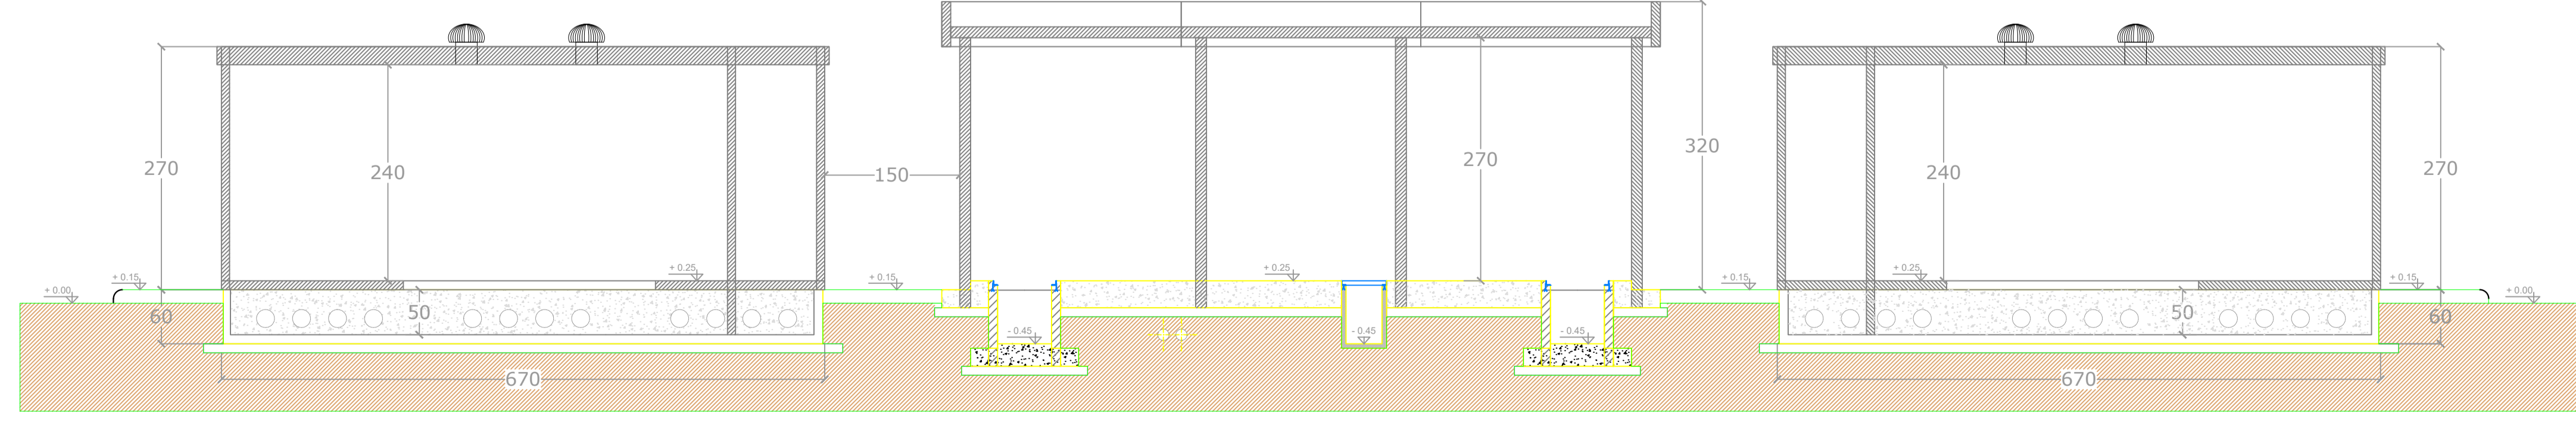

Prospetto 4

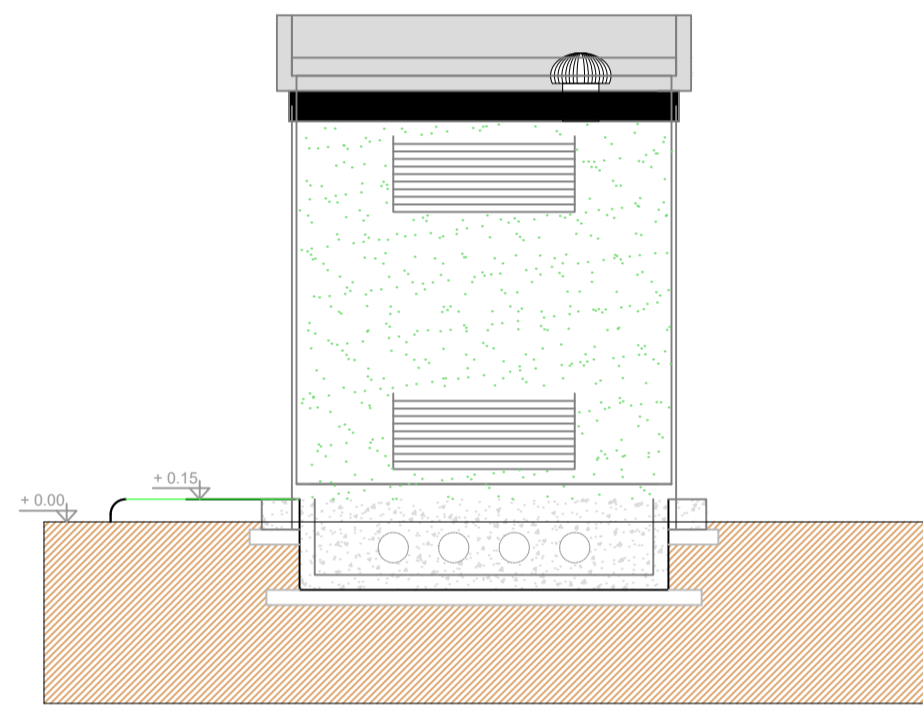

Prospetto 2

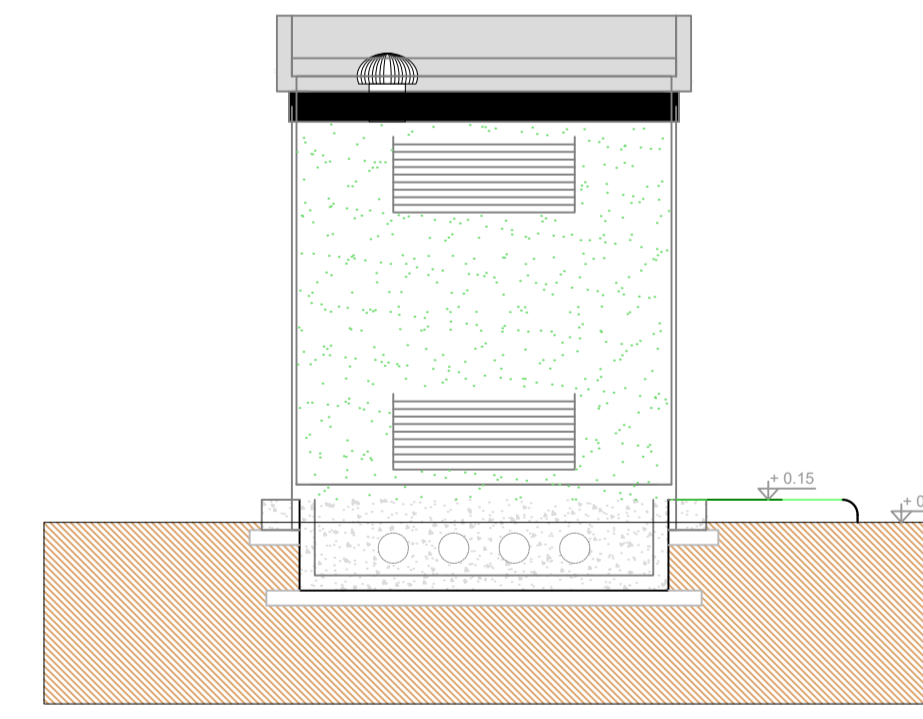

00	Apr. 2022	Emissione	FE	GC
Revisione	Data	DESCRIZIONE	Redatto	Approvato
Cliente	Commissa	Piano tecnico delle Opere - Progetto definitivo	Scala	1:50
GC POGGIO IMP I	Nuova SE "Serracapriola 2" ed Elettrodotti 150kV di connessione alla SE "Rotello"	Formato	A1	Foglio
	Titolo	Nuova SE "Serracapriola 2" a 150kV di Smistamento	Edificio MT - TLC	1 di 1
		Pianta, Prospetti e Sezione		013.21.02.W08

