

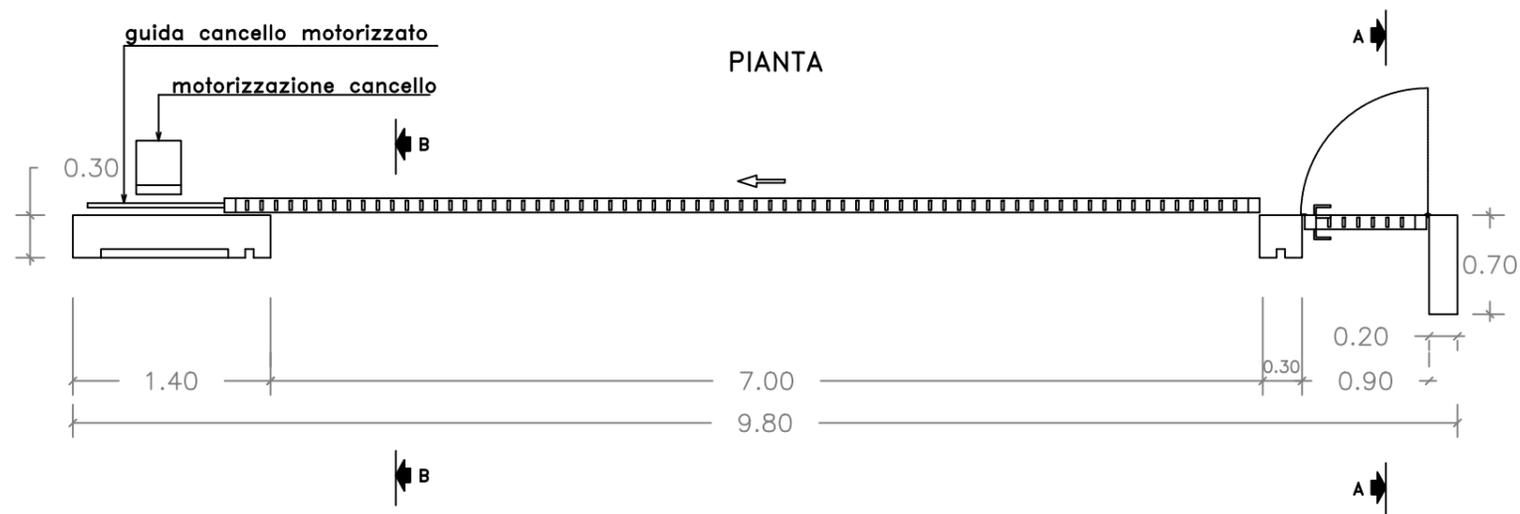


SEZIONE A-A

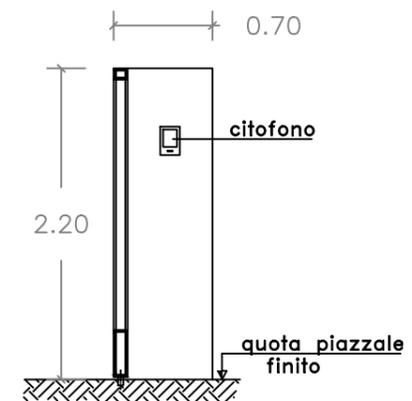

SEZIONE B-B

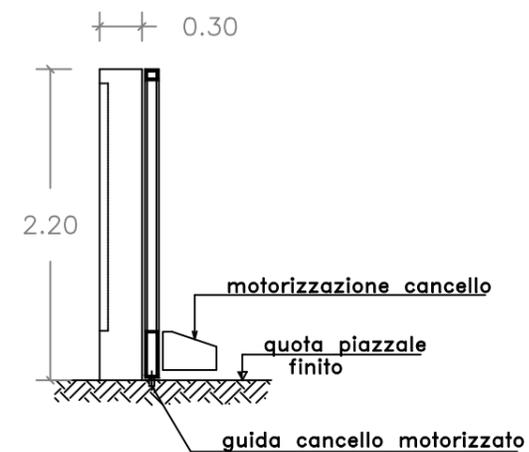

00	Apr. 2022	Emissione	3E	GC
Revisione	Data	DESCRIZIONE	Redatto	Approvato
Cliente	Commissa		Scala	
GC POGGIO IMP I	Piano tecnico delle Opere - Progetto definitivo Nuova SE "Serracapirola 2" ed Elettrodotti 150kV di connessione alla SE "Rotello"		1:50	
	Titolo		Formato	Foglio
	Nuova SE "Serracapirola 2" a 150kV di Smistamento Cancello Particolari		A3	1 di 1
			Id.	013.21.02.W11