


**LEGENDA**

-  Elettrodotto AT di connessione
-  SE 150kV "SERRACAPRIOLA 2" di Smistamento
-  Nuova viabilità di accesso e perimetrale
-  Tubazioni in PVC
-  Pozzetto con griglia carrabile
-  Pozzetto con chiusura carrabile
-  Pozzetto per pluviali pedonale

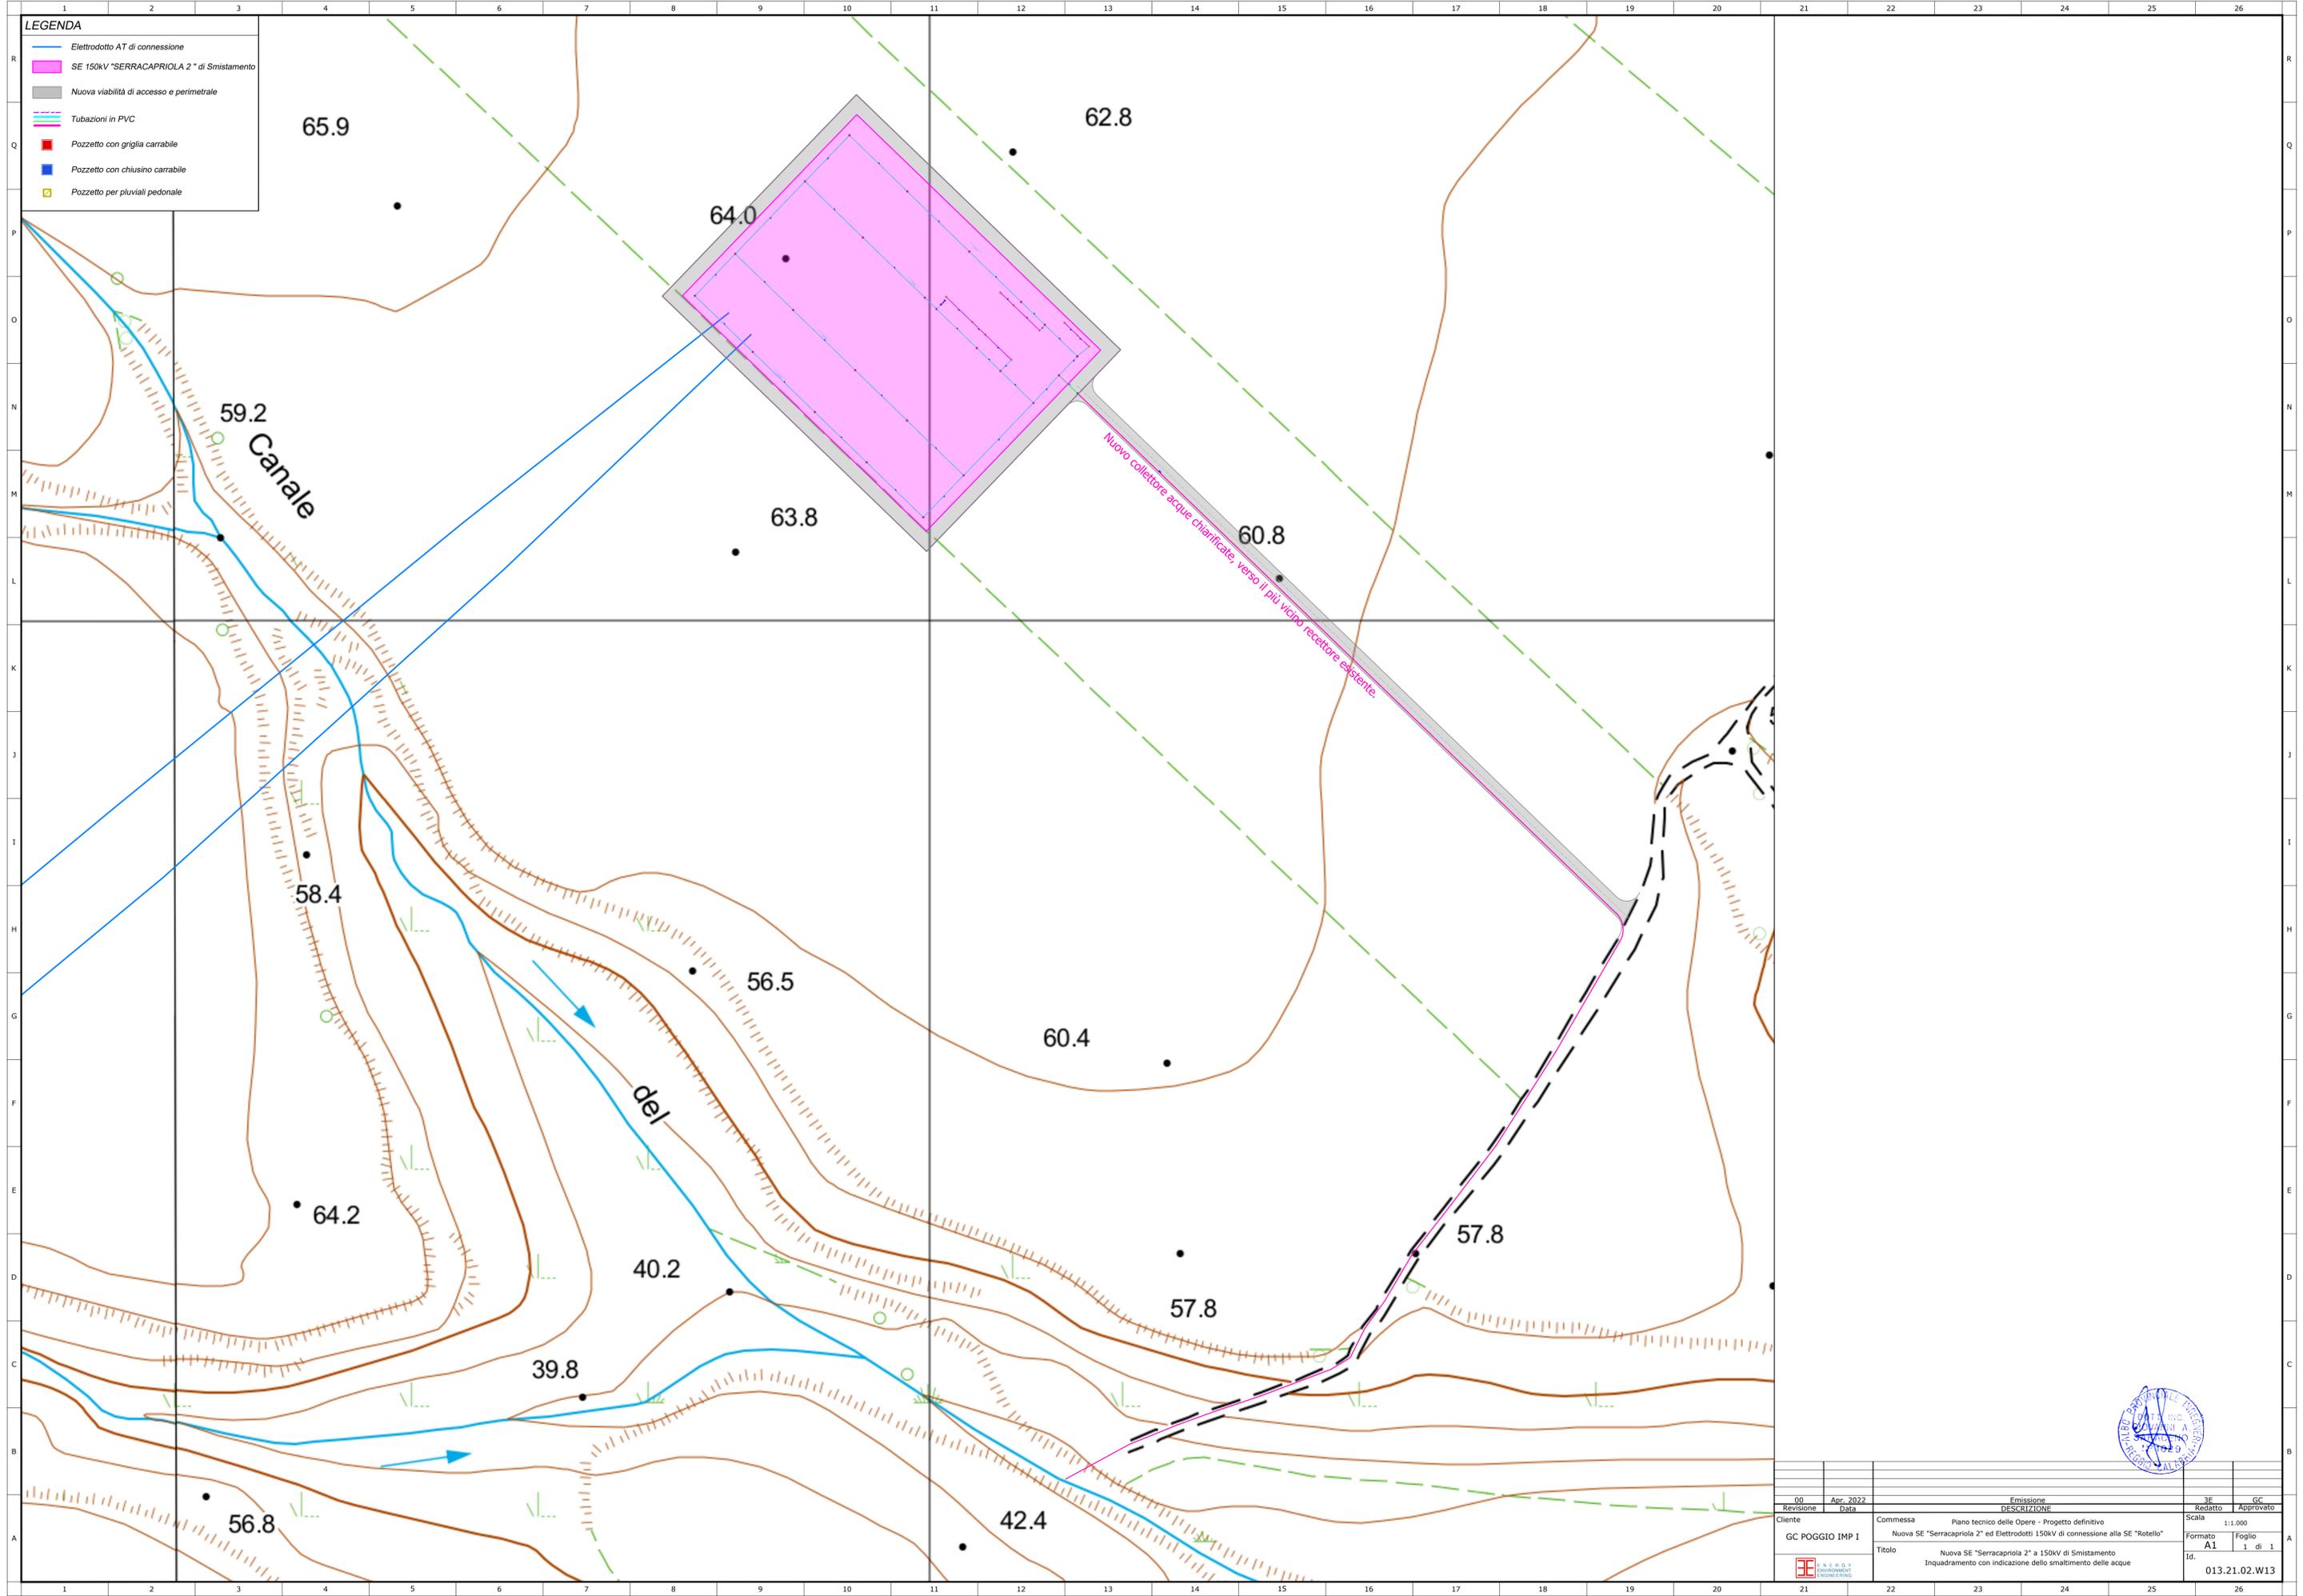

00	Apr. 2022	Emissione	FE	GC
Revisione	Data	DESCRIZIONE	Redatto	Approvato
Cliente		Commissa	Scala	
GC POGGIO IMP I		Nuova SE "Serracapriola 2" ed Elettrodotti 150kV di connessione alla SE "Rotello"	1:1.000	
Titolo		Formato		Foglio
Nuova SE "Serracapriola 2" a 150kV di Smistamento		A1		1 di 1
Inquadramento con indicazione dello smaltimento delle acque		Id.		013.21.02.W13