


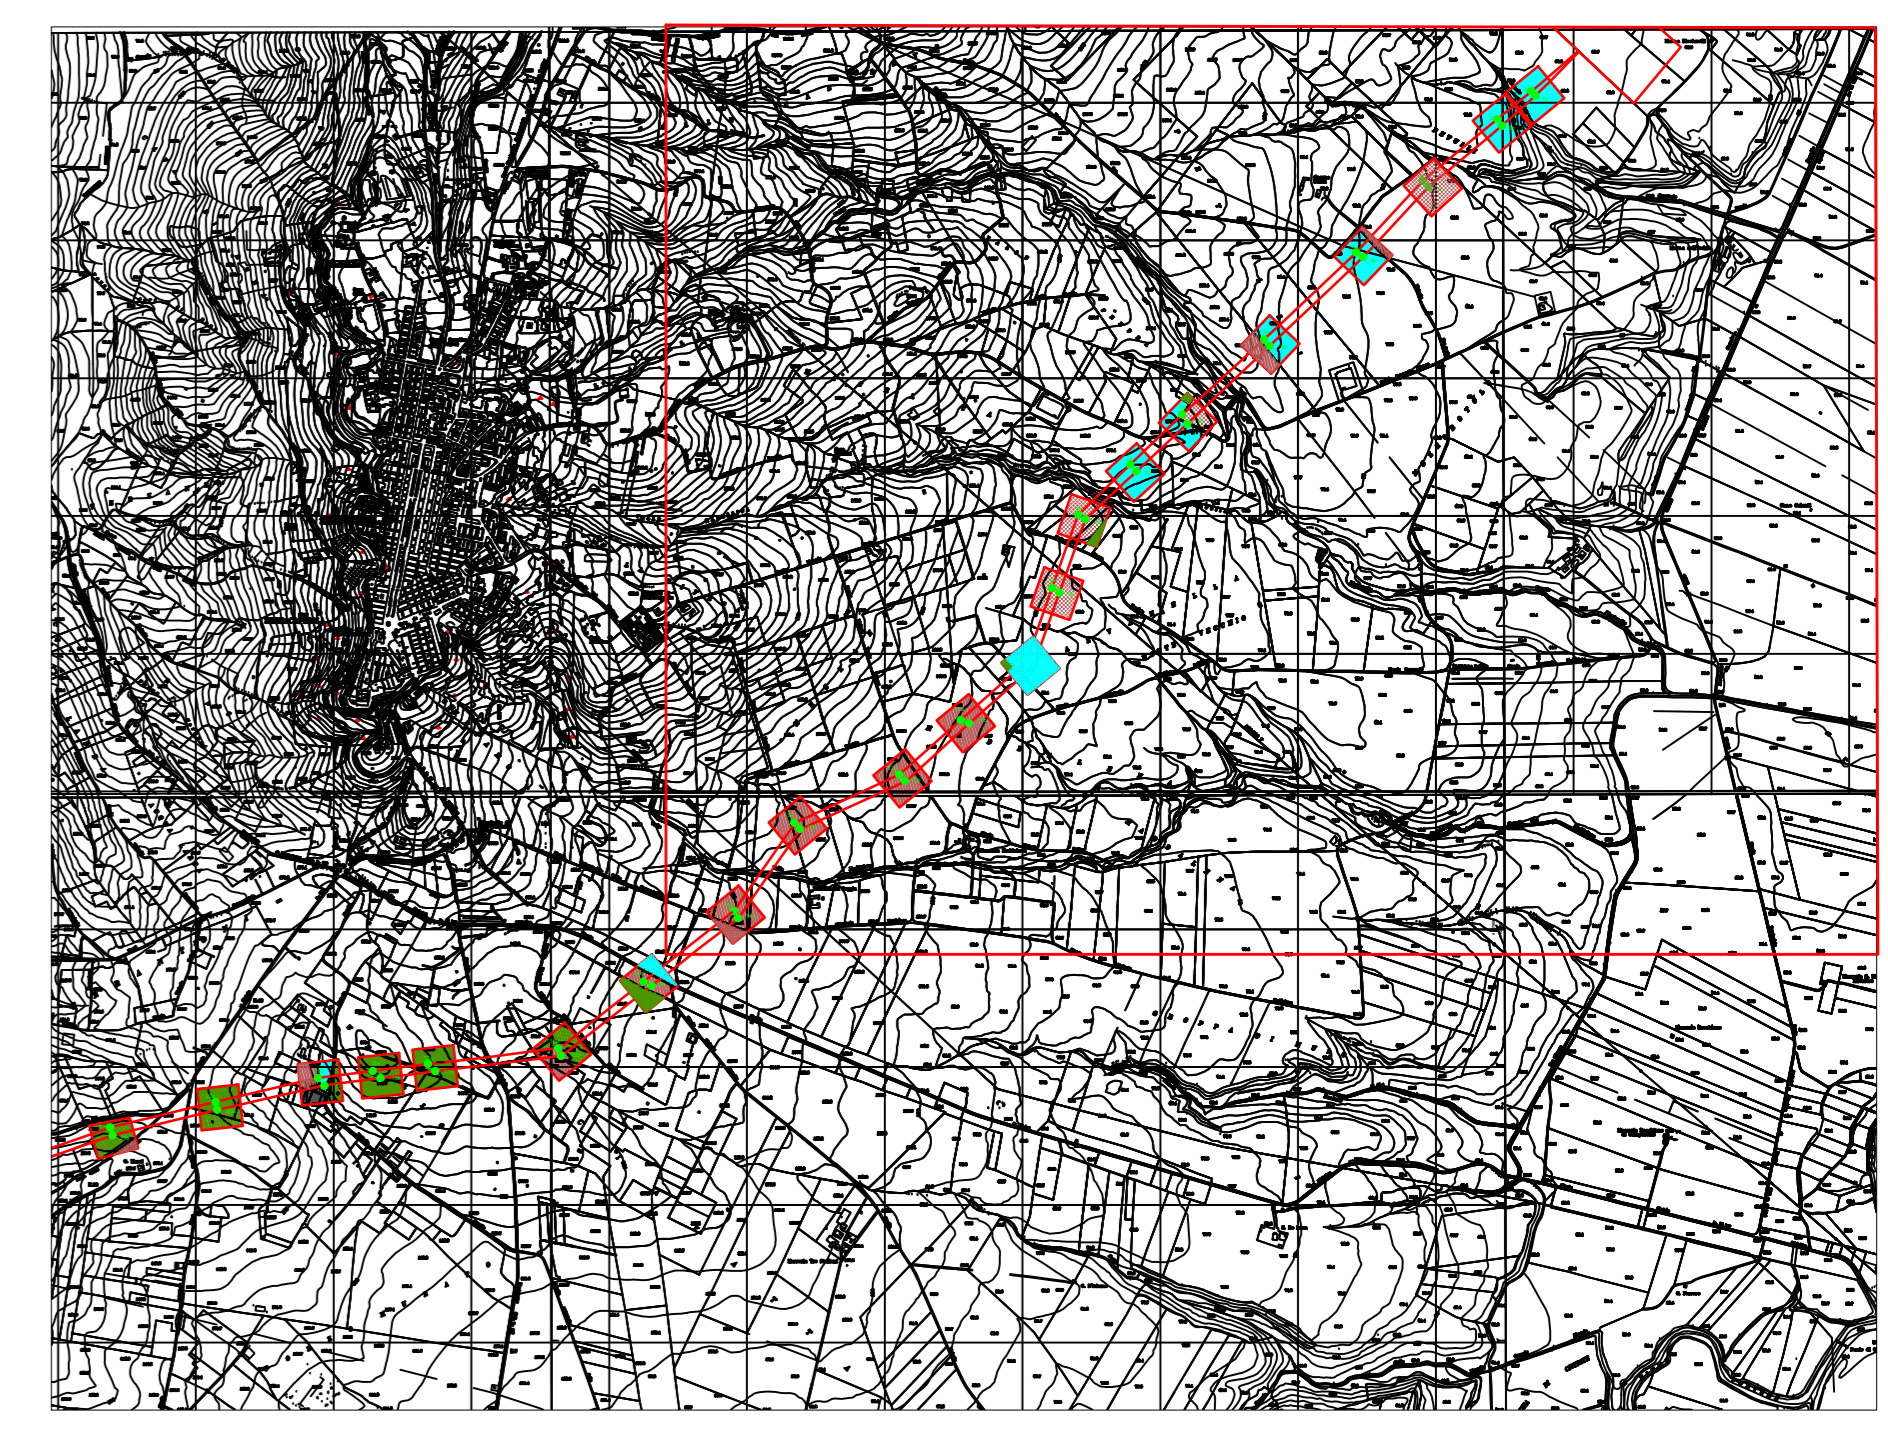

Scala: 1:5000

LEGENDA

- Limiti area di progetto
- Area edificata, inaccessibile
- Incolto o stoppie
- Ulivi
- Fresato
- Vigneto
- Sostegni
- Visibilità nulla
- Visibilità bassa
- Visibilità media
- Visibilità buona



 REGIONE PUGLIA	 COMUNE DI SERRACAPRIOLA	 COMUNE DI ROTELLO	 REGIONE MOLISE																		
Nome Progetto / Project Name																					
ELETTRODOTTO AT SERRACAPRIOLA-ROTELLO																					
Comitente		Titolo documento / Document title																			
GC POGGIO IMP I		CARTA DELL'USO DEI SUOLI E DELLA VISIBILITA'																			
Favola / Parcel		Codice elaborato / Code processed																			
TAV. 3A.1		PGI_CRT_USV_004A																			
<table border="1" style="width: 100%; border-collapse: collapse;"> <tr> <td style="width: 25%;">00</td> <td style="width: 25%;">20/11/2021</td> <td style="width: 25%;">PROGETTO DEFINITIVO</td> <td style="width: 25%;">Preparato</td> <td style="width: 25%;">Vigilato</td> <td style="width: 25%;">Approvato</td> </tr> <tr> <td colspan="2">Specialista / Specialist</td> <td colspan="2">Sviluppatore / Developer</td> <td colspan="2"></td> </tr> <tr> <td colspan="2" style="text-align: center;">Dott. Giulio D'Amelio Dott. Nicola Gasperi</td> <td colspan="2" style="text-align: center;"> RENEWABLE CONSULTING</td> <td colspan="2"></td> </tr> </table>				00	20/11/2021	PROGETTO DEFINITIVO	Preparato	Vigilato	Approvato	Specialista / Specialist		Sviluppatore / Developer				Dott. Giulio D'Amelio Dott. Nicola Gasperi		 RENEWABLE CONSULTING			
00	20/11/2021	PROGETTO DEFINITIVO	Preparato	Vigilato	Approvato																
Specialista / Specialist		Sviluppatore / Developer																			
Dott. Giulio D'Amelio Dott. Nicola Gasperi		 RENEWABLE CONSULTING																			
Progettista / Planner																					
Renewable Consulting																					
Nome file		Dimensione cartello																			
PGI_CRT_USV_004A_3A.1		A0																			
		Scala																			
		1:5000																			
<p>TUTTI I DIRITTI SONO RISERVATI. Questo documento è di proprietà esclusiva di Renewable Consulting e di merito agli autori. È vietata espressamente la ristampa o l'uso non autorizzato senza permesso scritto dalla Renewable Consulting. Il presente documento, se non diversamente specificato, non può essere copiato, riprodotto, modificato o distribuito in alcun modo. È vietata espressamente la ristampa o l'uso non autorizzato senza permesso scritto dalla Renewable Consulting.</p>																					