


INQUADRAMENTO IMPIANTO SU IGM CON ELEMENTI PAESAGGISTICI (TAVOLA 1 DI 3) - SCALA 1:25.000

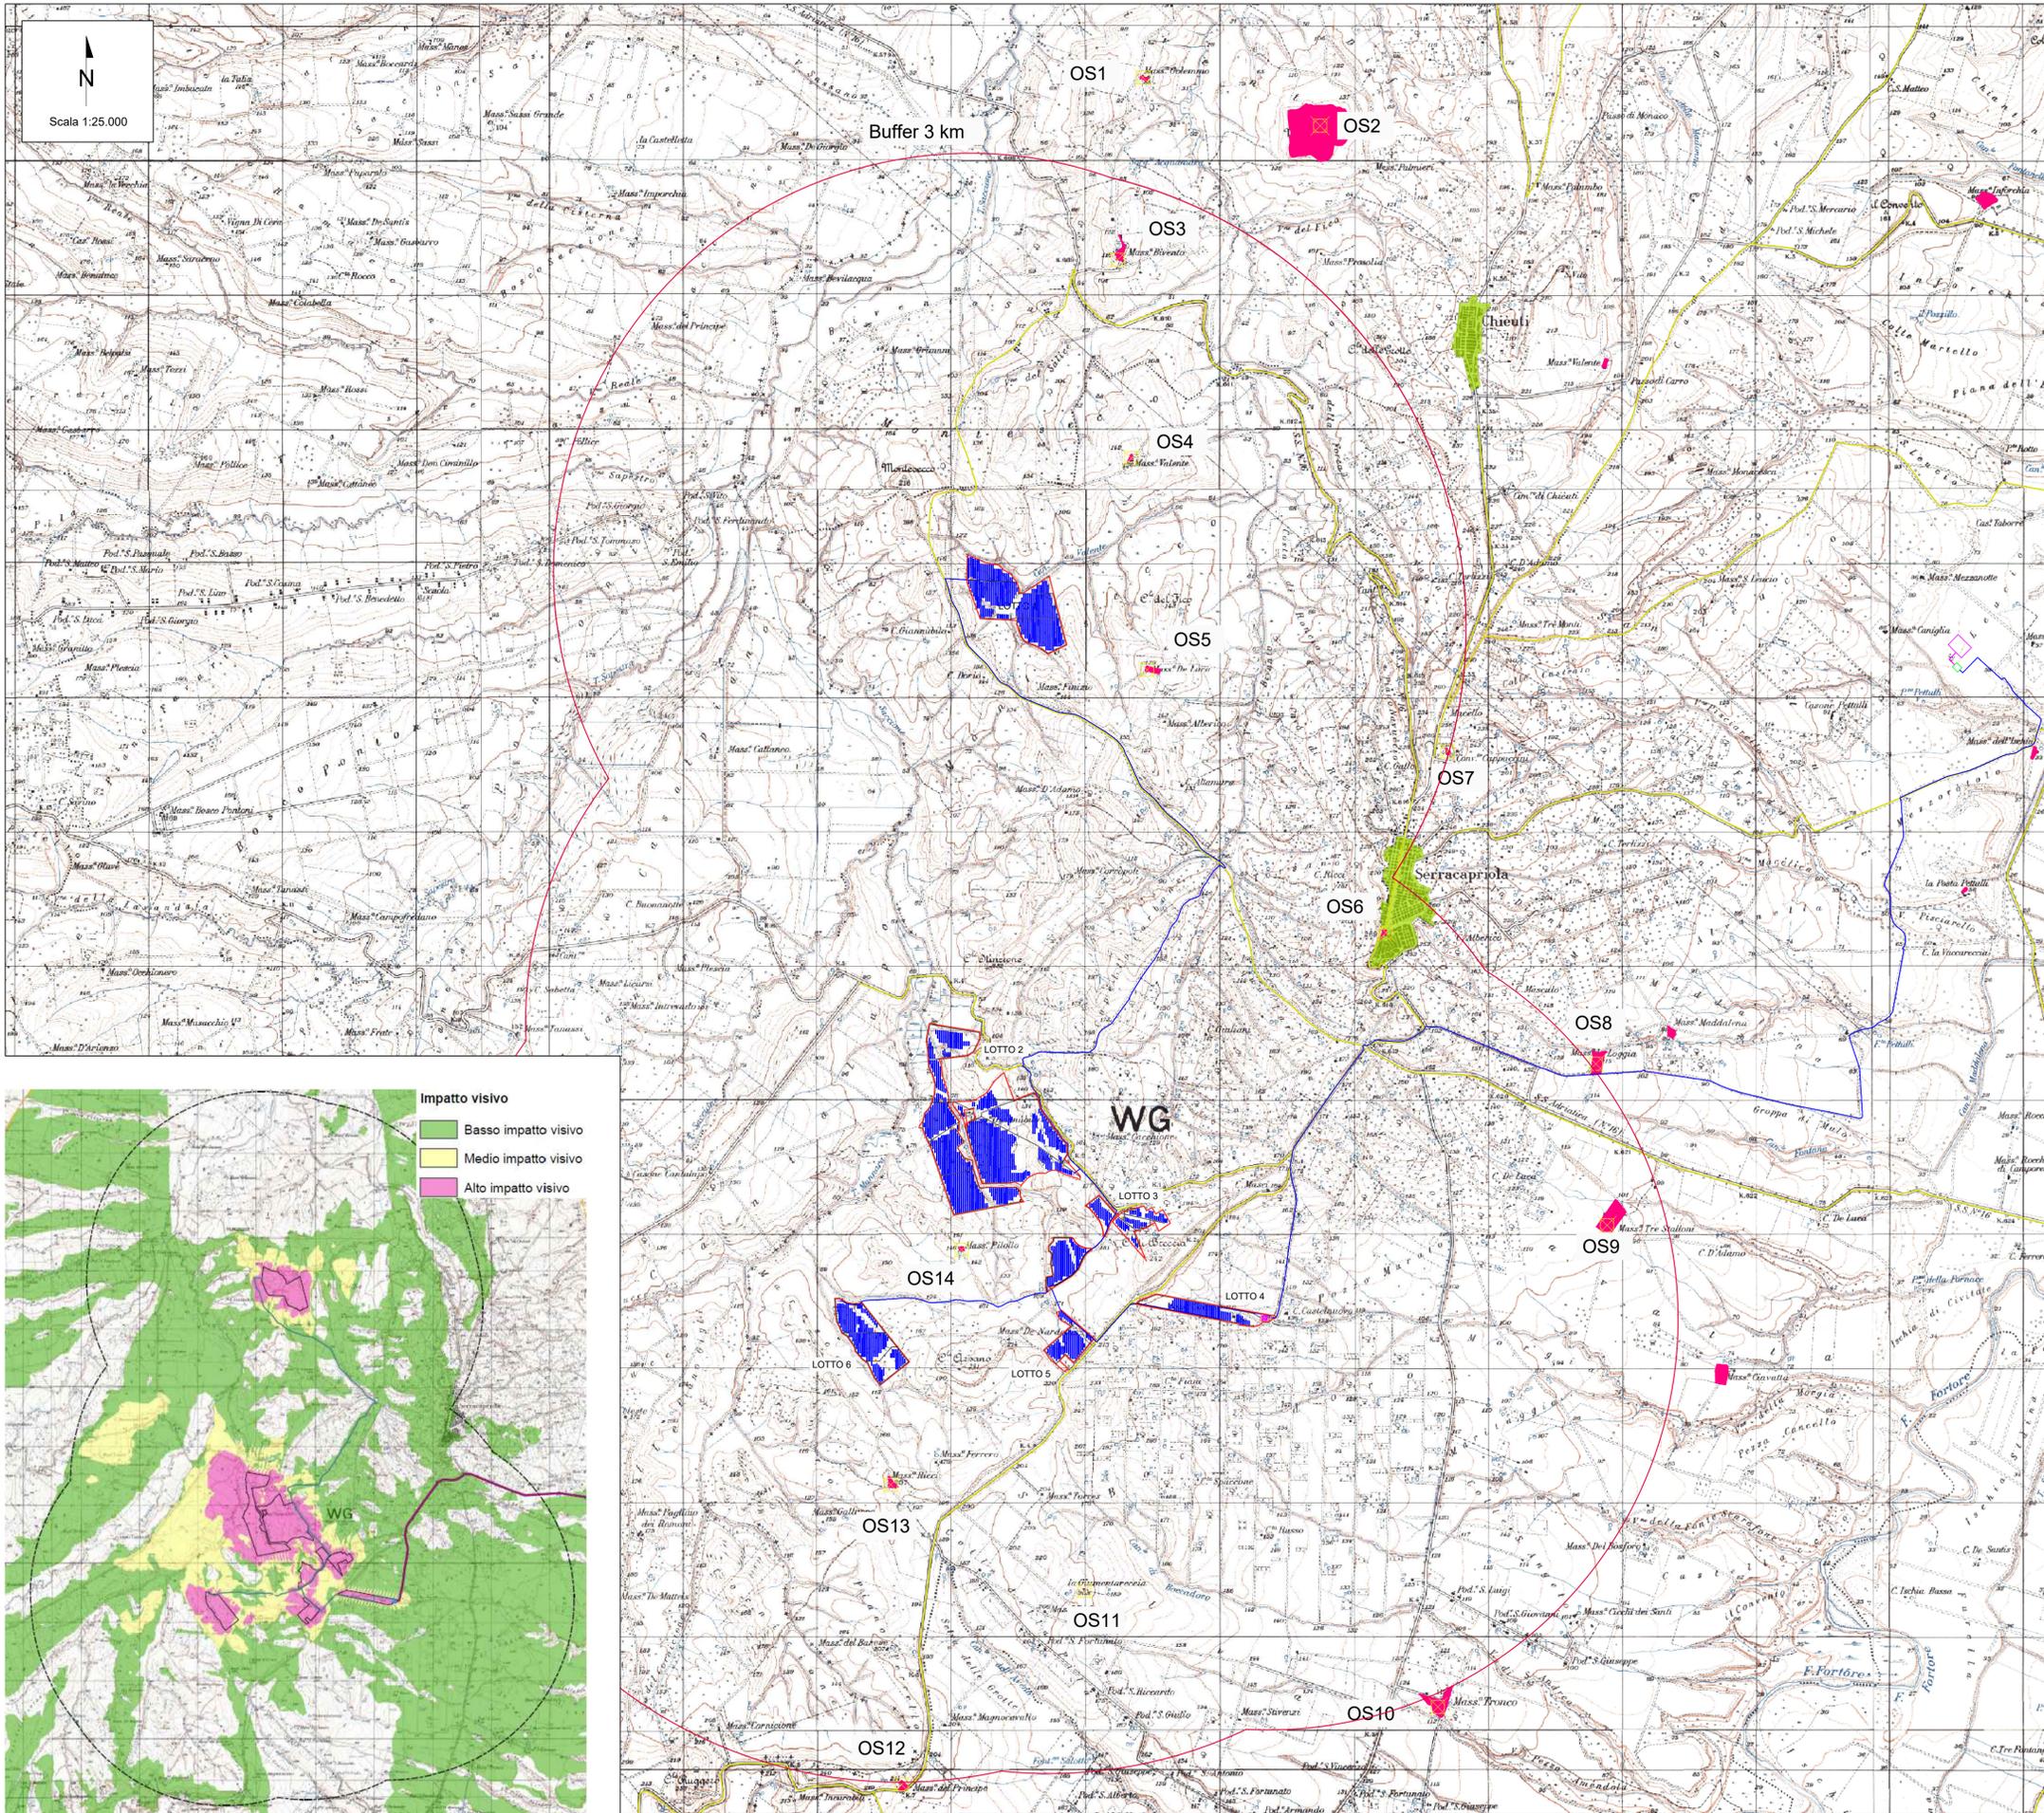

LEGENDA

Layout di impianto

- Cavidotto interrato di collegamento MT Impianto FV-SSEE Utente
- Cavidotto interrato di collegamento AT SSEE Utente-SE TERNA
- Cavidotti interrati di collegamento MT tra le cabine di smistamento dei lotti
- Recinzione
- Fascia di mitigazione perimetrale a siepe (5 m dal confine)
- Viabilità interna sezione 4,0 m
- Cabina smistamento
- Cabina di campo BT/MT trasformatore da 5.920 kVA
- ▨ Moduli FV
- ▨ BESS


L'individuazione degli elementi relativi alla tessitura storica del contesto (nuclei antichi, abazie, masserie, case della riforma, chiese rurali, torri, campanili ed ulteriori elementi antropici puntuali di percezione visiva) è stata effettuata analizzando il P.P.T.R.
Le considerazioni sui reciproci rapporti visuali sono invece state desunte dall'analisi di intervisibilità (SER.ENG.TAV.018.00 Carta d'intervisibilità dell'impianto).
Pur individuando tutti gli elementi della tessitura storica del contesto presenti nel territorio rappresentato alla scala della carta, le considerazioni sono state espresse unicamente per gli elementi della tessitura storica del contesto rientranti nel buffer di 3 km).

Tessitura storica del contesto

- ▨ Nuclei antichi
- ▨ Elementi antropici puntuali
- Viabilità

- Bene 1 (OS1): Masseria Golemno. L'impianto non è visibile
- Bene 2 (OS2): Villaggio Malchieuti. L'impianto non è visibile
- Bene 3 (OS3): Masseria Bivento. L'impianto non è visibile
- Bene 4 (OS4): Masseria Valente, ricade in una zona di basso impatto visivo
- Bene 5 (OS5): Masseria Ferrara, ricade in una zona di basso impatto visivo
- Bene 6 (OS6): Castello baronale, ricade in una zona di basso impatto visivo
- Bene 7 (OS7): Masseria SS delle grazie e Frati Cappuccini. L'impianto non è visibile
- Bene 8 (OS8): Masseria la Loggia. L'impianto non è visibile
- Bene 9 (OS9): Masseria tre Stalloni, ricade in una zona di basso impatto visivo
- Bene 10 (OS10): Masseria Tronco, ricade in una zona di basso impatto visivo
- Bene 11 (OS11): Masseria la Giumentareccia, ricade in una zona di basso impatto visivo
- Bene 12 (OS12): Masseria del Principe, ricade in una zona di basso impatto visivo
- Bene 13 (OS13): Masseria Ricca, ricade in una zona di basso impatto visivo
- Bene 14 (OS14): Masseria il Pillolo, ricade in una zona di basso impatto visivo

- ### Impatto visivo
- ▨ Basso impatto visivo
 - ▨ Medio impatto visivo
 - ▨ Alto impatto visivo

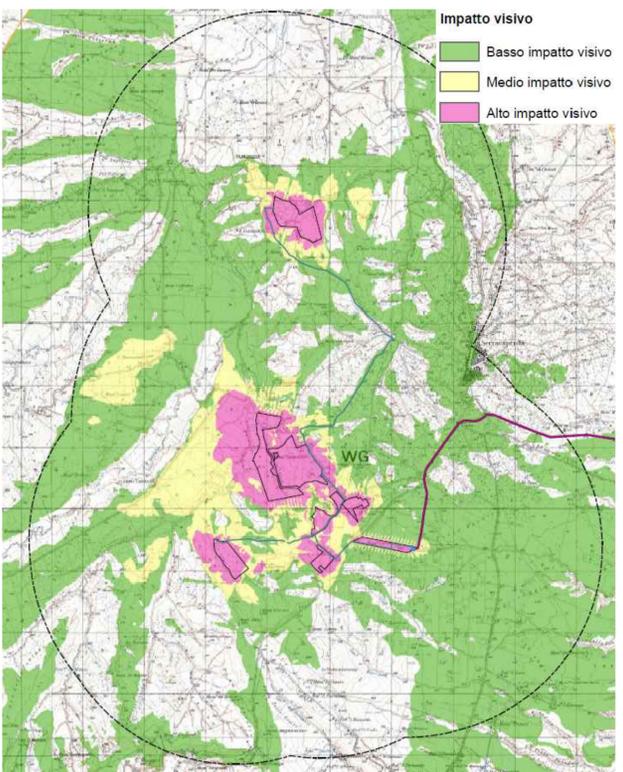

00	23/12/2022	EMISSIONE DEFINITIVA	V.Bonifati	A.Fata	V.Bretti
REV.	DATE	DESCRIPTION	PREPARED	CHECKED	APPROVED
CONTRACTOR'S LOGO		PROJECT:	Impianto di produzione di energia elettrica da fonte rinnovabile agrovoltaica di potenza nominale pari a 72.292,50 kWp con sistema di accumulo integrato e relative opere di connessione alla rete RTN "SERRACAPRIOLA"		
CLIENT'S LOGO		FILE NAME:			
SERRACAPRIOLA SOLAR 1 SRL		CLASSIFICATION:	FORMAT:	SCALE:	PLOT SCALE:
		Company	A1	1:25.000	1:1
		TITLE:	INQUADRAMENTO IMPIANTO SU IGM CON ELEMENTI PAESAGGISTICI (TAVOLA 1 DI 3)		
CLIENT VALIDATION		UTILIZATION SCOPE:	CLIENT CODE		
VALIDATED BY:		Basic Design		IMP GROUP DOC PROGRESSIVE REVISION	
VERIFIED BY:				SERENGTAV00300	
COLLABORATORS:					