# PLANIMETRIA
Scala 1:500




## SEZIONE A-A




## SEZIONE B-B

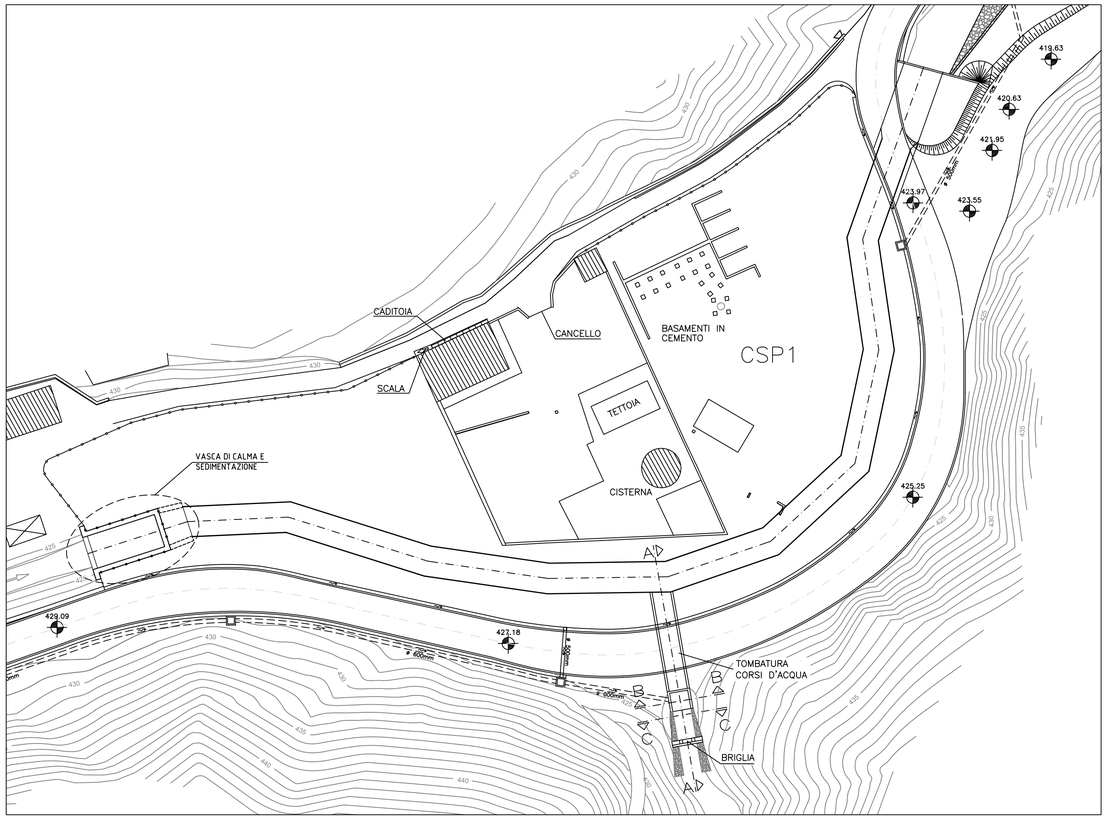


## SEZIONE C-C

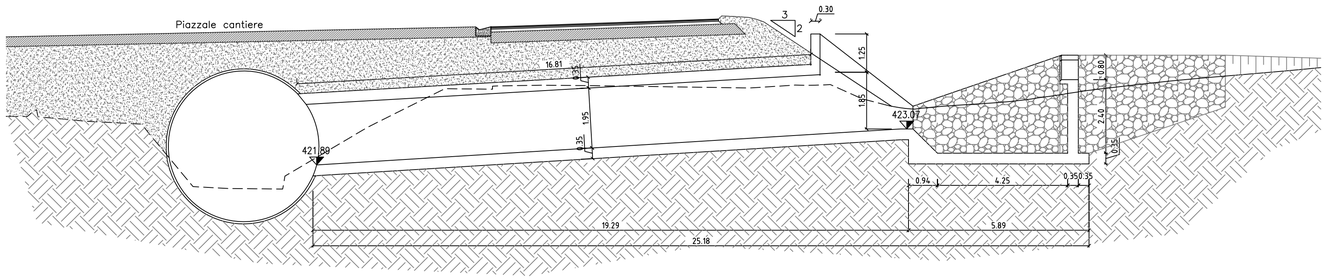


## VASCA DI CALMA E SEDIMENTAZIONE
-scala 1:100-
PIANTA




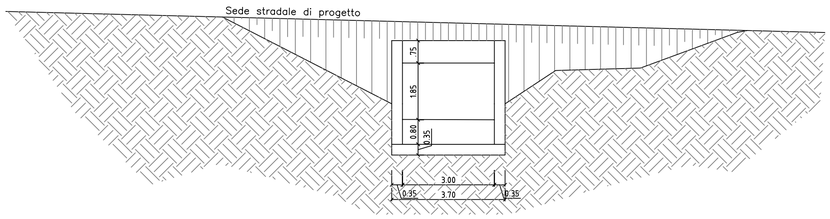


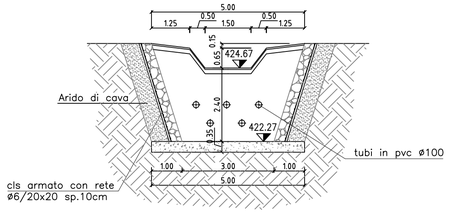


COMMITTENTE:

RFI RETE FERROVIARIA ITALIANA
GRUPPO FERROVIE DELLO STATO ITALIANE

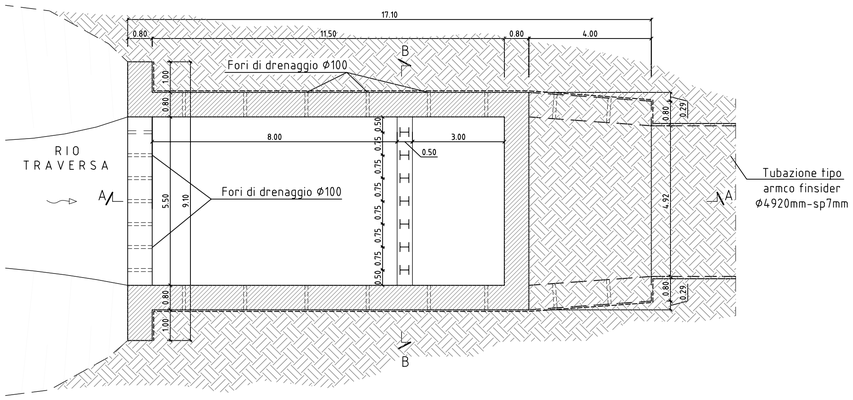ALTA SORVEGLIANZA:

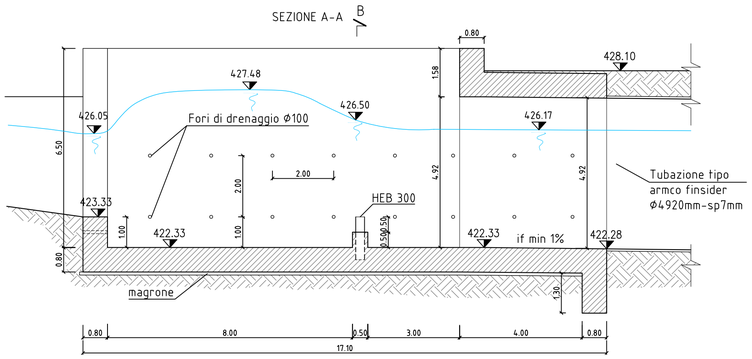ITALFERR
GRUPPO FERROVIE DELLO STATO ITALIANE

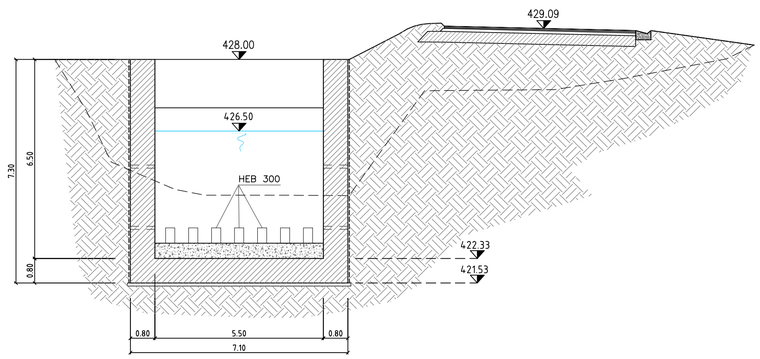GENERAL CONTRACTOR:

COCIV
Consorzio Collegamenti Integrati Veloci

INFRASTRUTTURE FERROVIARIE STRATEGICHE DEFINITE DALLA LEGGE OBIETTIVO N.443/01

TRATTA A.V./A.C. TERZO VALICO DEI GIOVI
PROGETTO ESECUTIVO

VIABILITA' DI ACCESSO AL CANTIERE COP2 CASTAGNOLA

Rio Traversa: opere idrauliche

Planimetria, pianta e sezioni

| GENERAL CONTRACTOR | DIRETTORE LAVORI | SCALA: |
|---|---|---|
| Consorzio **Cociv** Ing. G.Guagnozzi | | Varie |

| COMMESSA | LOTTO | FASE | ENTE | TIPO DOC. | OPERA/DISCIPLINA | PROGR. | REV. |
|---|---|---|---|---|---|---|---|
| IG51 | 01 | E | CV | AZ | NV220X | 001 | A |

PROGETTAZIONE

| Rev. | Descrizione emissione | Redatto | Data | Verificato | Data | Progettista Integratore | Data | IL PROGETTISTA |
|---|---|---|---|---|---|---|---|---|
| A00 | Prima emissione | ITEC-engineering | 23/05/2012 | Ing. F. Colla | 29/05/2012 | E. Pagani | 31/05/2012 | Ing. E. Ghidoardi |
| | | | | | | | | |
| | | | | | | | | |

ORDINE DEGLI INGEGNERI DELLA PROVINCIA DI MILANO
DOTT. ING. GHIDOARDI ENRICO
Settore: A - Civile e ambientale
Iscrizione all'albo professionale n. A 16593

| n. Elab. | Nome File: IG51-01-E-CV-AZ-NV22-0X-001-A00 |
|---|---|

CUP: F81H92000000008

Scala di plot: 1: