




PIANTA GUADO G01  
Scala 1:100

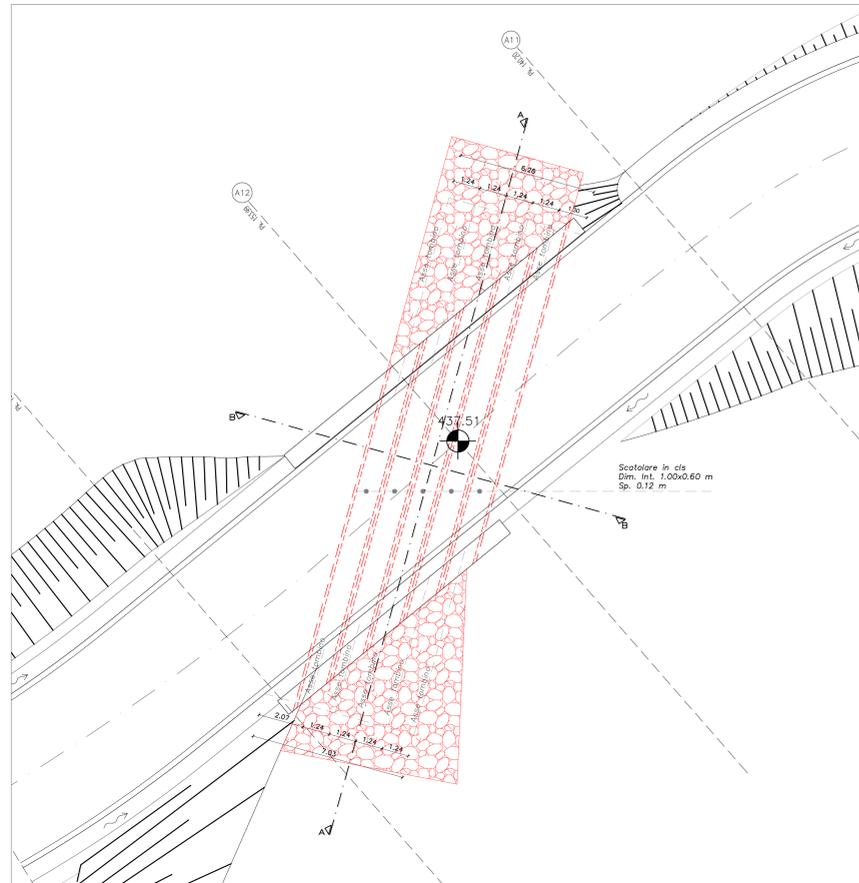






PIANTA GUADO G02  
Scala 1:100

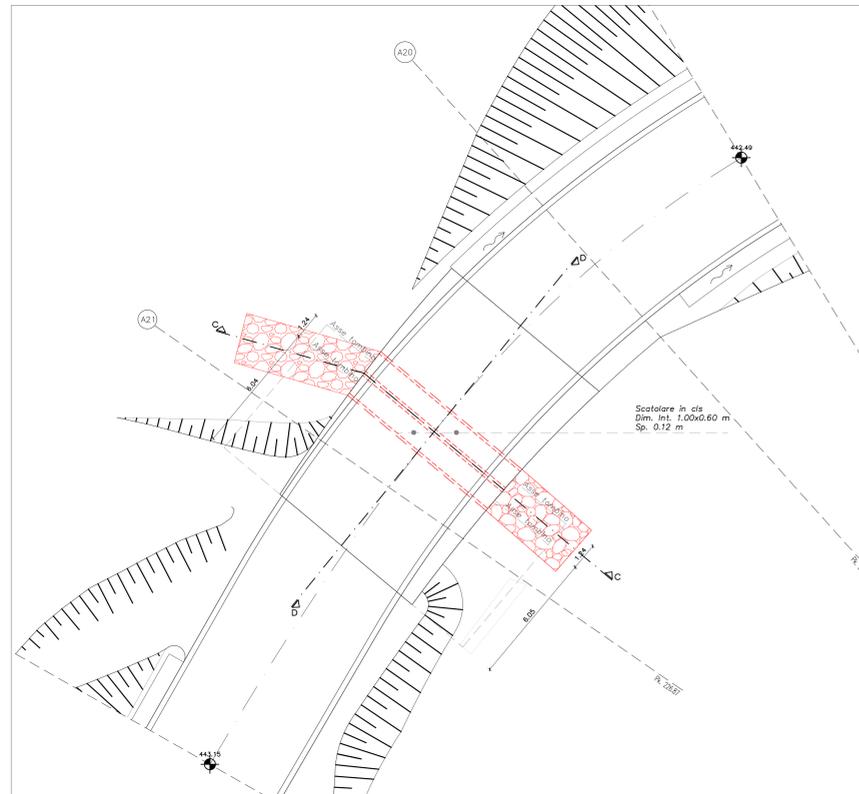

PLANIMETRIA DI PROGETTO  
Scala 1:500

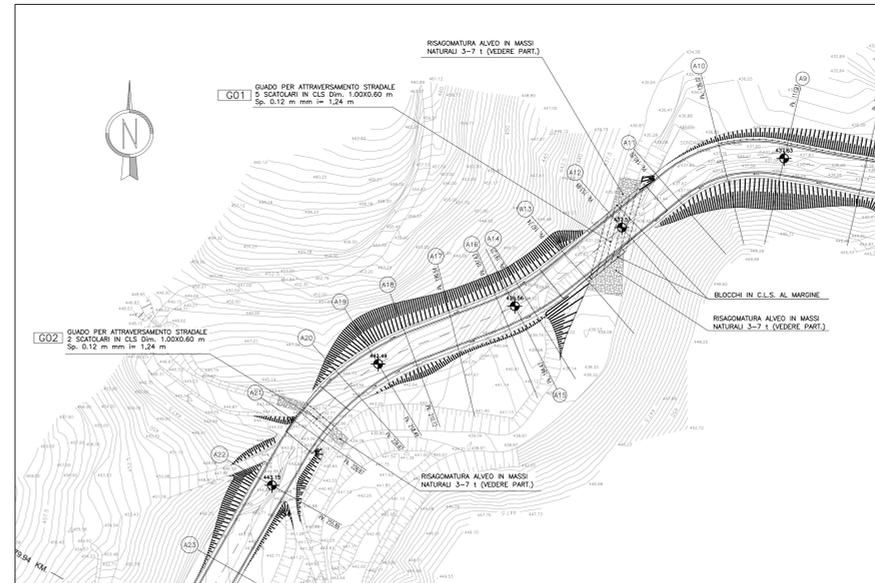

PARTICOLARE TIPO SCATOLARE  
PREFABBRICATO IN CLS  
Scala 1:20

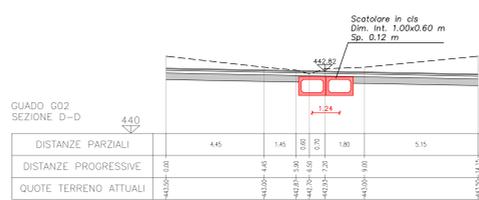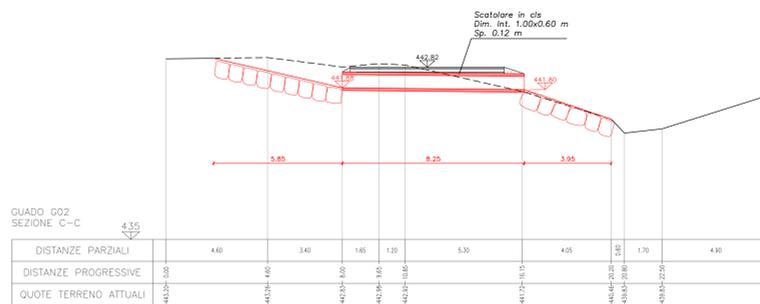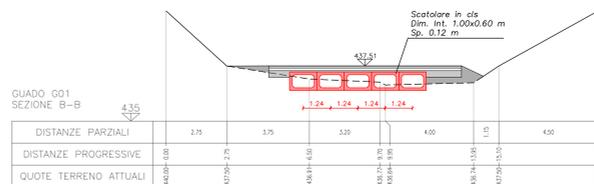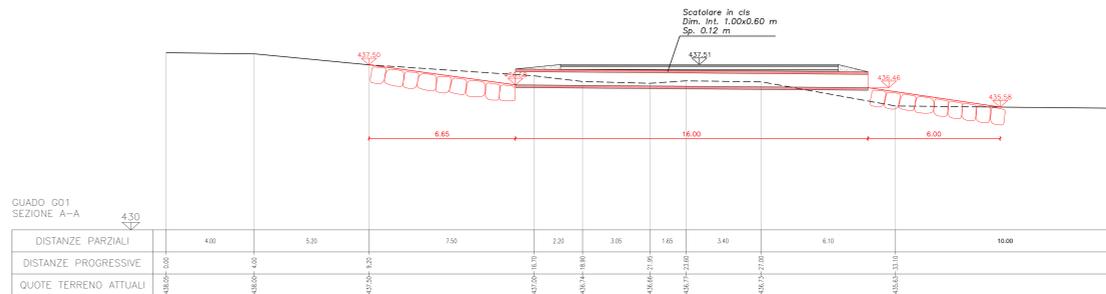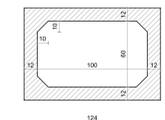

COMMITTENTE: **RFI** RETE FERROVIARIA ITALIANA GRUPPO FERROVIE DELLO STATO ITALIANE

ALTA SORVEGLIANZA: **ITALFERR** GRUPPO FERROVIE DELLO STATO ITALIANE

GENERAL CONTRACTOR: **COCIV** Consorzio Costruttori Impianti e Viaggi

INFRASTRUTTURE FERROVIARIE STRATEGICHE DEFINITE DALLA LEGGE OBIETTIVO N.443/01  
TRATTA A.V.I.A.C. TERZO VALICO DEI GIOVI  
PROGETTO ESECUTIVO

VIABILITA' DI ACCESSO AL CANTIERE COP2 CASTAGNOLA  
Rio Traversa: opere idrauliche  
Guadi  
Planimetria, piante e sezioni

GENERAL CONTRACTOR	DIRETTORE LAVORI	SCALA
<b>Cociv</b> Ing. G. Guagnoni		Varie

COMMESSA	LOTTO	FASE	ENTE	TIPO DOC.	OPERAZIONE/PLANO	PROGR.	REV.
1G511	01	E	CV	A2	NV220X	002	B

PROGETTAZIONE	DESCRIZIONE	REDAZIONE	DATA	VERIFICAZIONE	DATA	PROGETTISTA	DATA
AO	Descrizione emissione	RFI	23/05/2012	RFI	23/05/2012	Ing. E. Strassburg	21/05/2012
BO	Prima emissione	RFI	06/10/2012	RFI	06/10/2012	Ing. E. Strassburg	12/10/2012

Nome File: G01-01-CV-A2-NV220X-002-BO  
CUP: F81H2000000008