


AUTORITÀ DI SISTEMA PORTUALE DEL MARE DI SARDEGNA

PROCEDURA APERTA PER L'AFFIDAMENTO IN CONCESSIONE, MEDIANTE PROJECT FINANCING, AI SENSI DEL COMMA 15, ART. 183, DEL D. LGS. 50/2016, CON DIRITTO DI PRELAZIONE, DELLA RIQUALIFICAZIONE DEL MOLO SANITA' CON LA REALIZZAZIONE DI UNA STRUTTURA TURISTICO RICETTIVA ED IL RINNOVO DELLE STRUTTURE PER LA NAUTICA DA DIPORTO TRA IL MOLO SANITA' E IL MOLO SANT'AGOSTINO DEL PORTO DI CAGLIARI



PROGETTO DI FATTIBILITÀ TECNICO-ECONOMICA


Data: Ottobre 2022	Tavola: 03D - Nuovo pontone d'attracco: planimetria d'inserimento	Scala: 1:500
--------------------	---	--------------

Proponente: MARINA DI PORTO ROTONDO Srl in costituenda A.T.I.
Progettisti: Arch. Gianfranco Sequi - Arch. Gottardo Virdis - Arch. Massimo Falferri
 Cosin srl  studio professionisti associati srl

Gruppo di lavoro:
 Coordinamento della progettazione: Arch. Giampaolo Lai
 Arch. Jacopo Moret
 Ing. Maria Laura Orrù
 Geom. Luca Pinducciu
 Ing. Corrado Striano
 Opere portuali: Ing. Giorgio Guagliumi
 Impianti Tecnologici: Depengineering Srl
 P.I. Giancarlo Pistelli

Geologo: Dott. Mauro Pompei
 Archeologa: Dott.ssa A. Luisa Sanna
 Studio di fattibilità economica: IPSE Srl
 Consulenza legale: Studio Legale Ballero & Associati

Responsabile Unico Procedimento: Ing. Alessandra Mannai

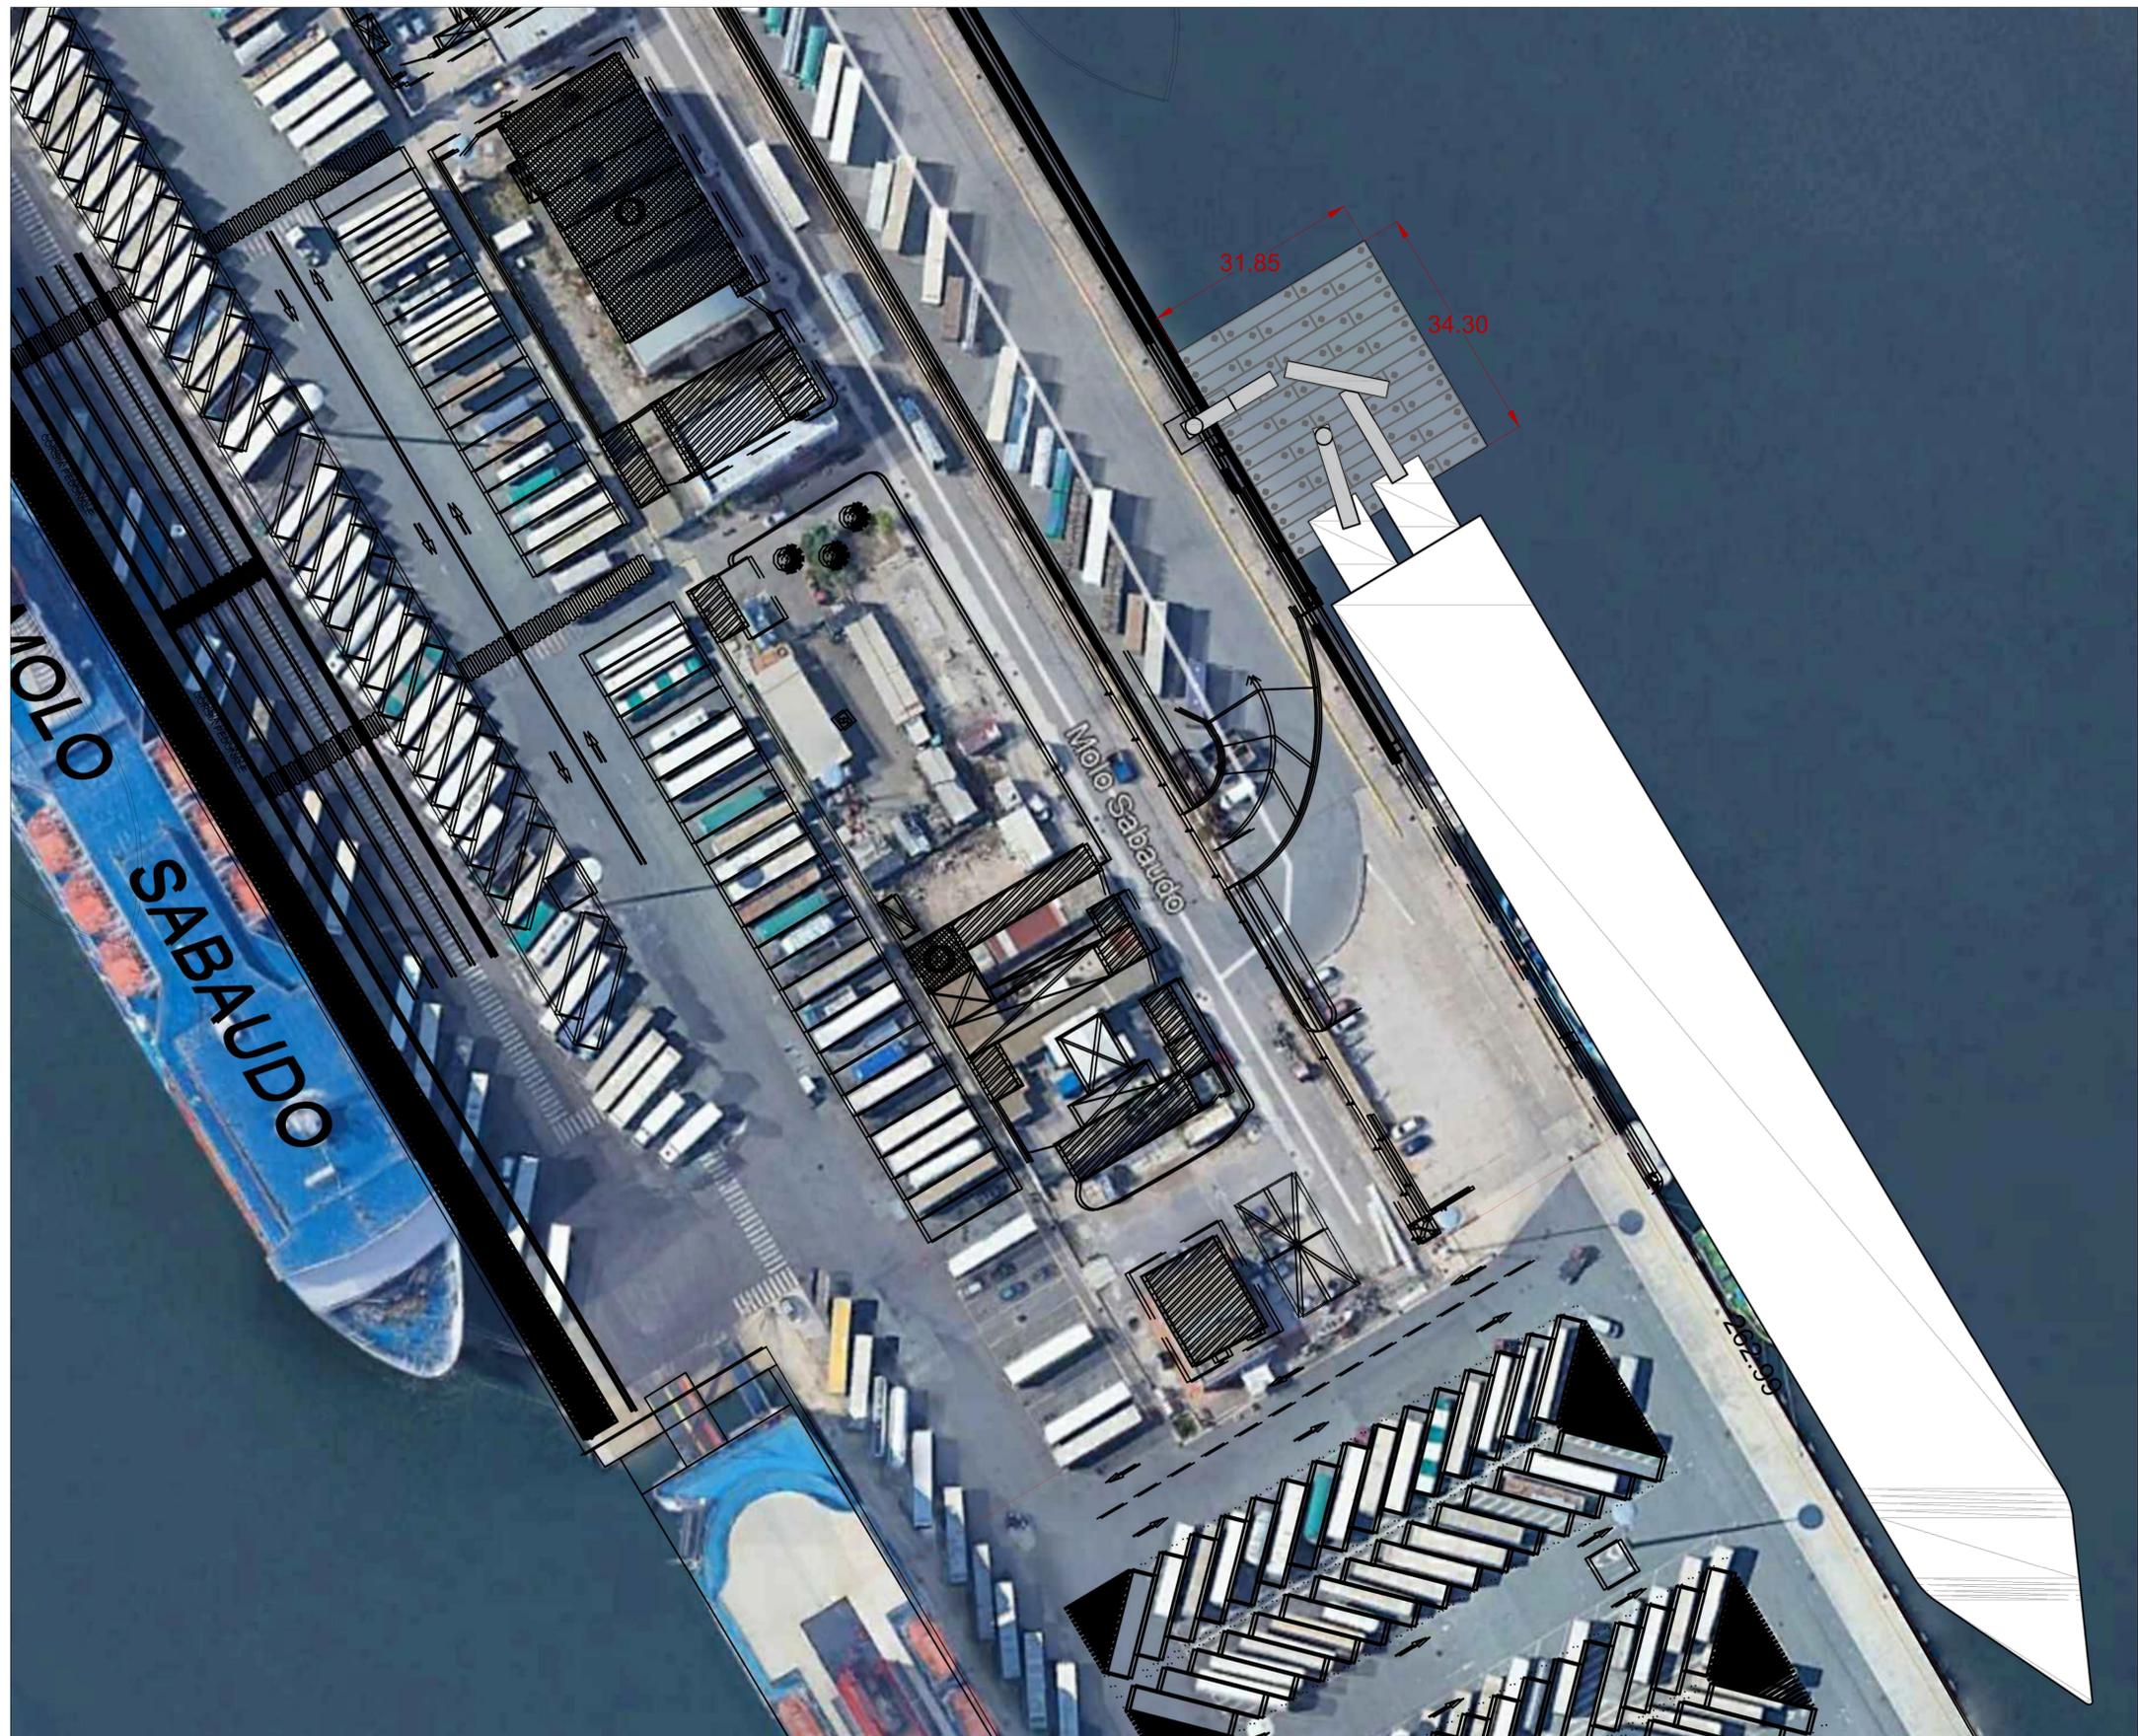

Planimetria d'inserimento del nuovo pontone d'attracco - scala 1:500 