



### AUTORITÀ DI SISTEMA PORTUALE DEL MARE DI SARDEGNA


PROCEDURA APERTA PER L'AFFIDAMENTO IN CONCESSIONE, MEDIANTE PROJECT FINANCING, AI SENSI DEL COMMA 15, ART. 183, DEL D. LGS. 50/2016, CON DIRITTO DI PRELAZIONE, DELLA RIQUALIFICAZIONE DEL MOLO SANITA' CON LA REALIZZAZIONE DI UNA STRUTTURA TURISTICO RICETTIVA ED IL RINNOVO DELLE STRUTTURE PER LA NAUTICA DA DIPORTO TRA IL MOLO SANITA' E IL MOLO SANT'AGOSTINO DEL PORTO DI CAGLIARI




### PROGETTO DI FATTIBILITÀ TECNICO-ECONOMICA

Data: Ottobre 2022    Tavola: 06A - Pianta stato di progetto: Piano Primo e Piano Secondo    Scala: 1:200

**Proponente:** MARINA DI PORTO ROTONDO Srl in costituenda A.T.I.  
**Progettisti:** Arch. Gianfranco Sequi - Arch. Gottardo Virdis - Arch. Massimo Faiferri Cosin srl  studio professionisti associati srl  
**Gruppo di lavoro:**  
Coordinamento della progettazione: Arch. Giampaolo Lai  
Arch. Jacopo Moret  
Ing. Maria Laura Orrù  
Geom. Luca Pinduucci  
Ing. Corrado Striano  
Strutture: Ing. Giorgio Guagliumi  
Opere portuali: Depengineering Srl  
Impianti Tecnologici: P.I. Giancarlo Pistelli  
  
Geologo: Dott. Mauro Pompei  
Archeologa: Dott.ssa A.Luisa Sanna  
Studio di fattibilità economica: IPSE Srl  
Consulenza legale: Studio Legale Ballero & Associati  
  
**Responsabile Unico Procedimento:** Ing. Alessandra Mannai

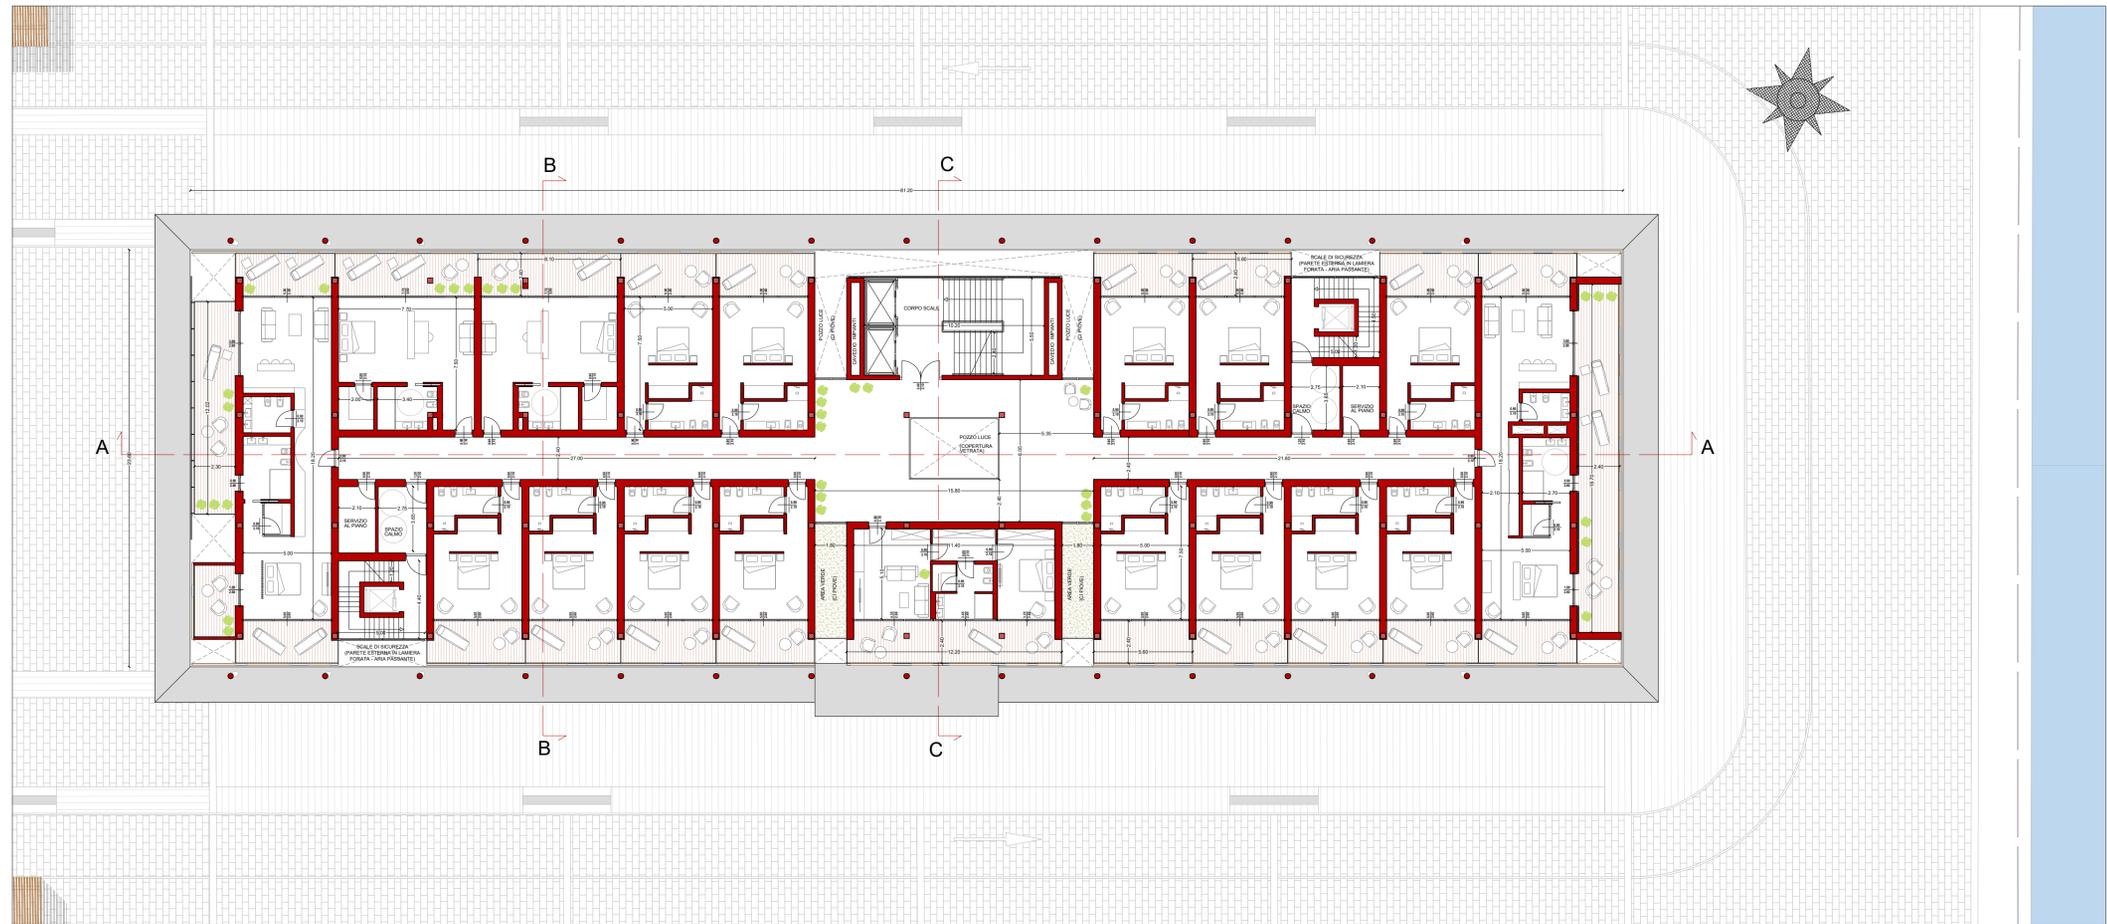

Centro servizi - Pianta quota +3.90 m\_Piano primo: camere della struttura ricettiva\_scala 1:200

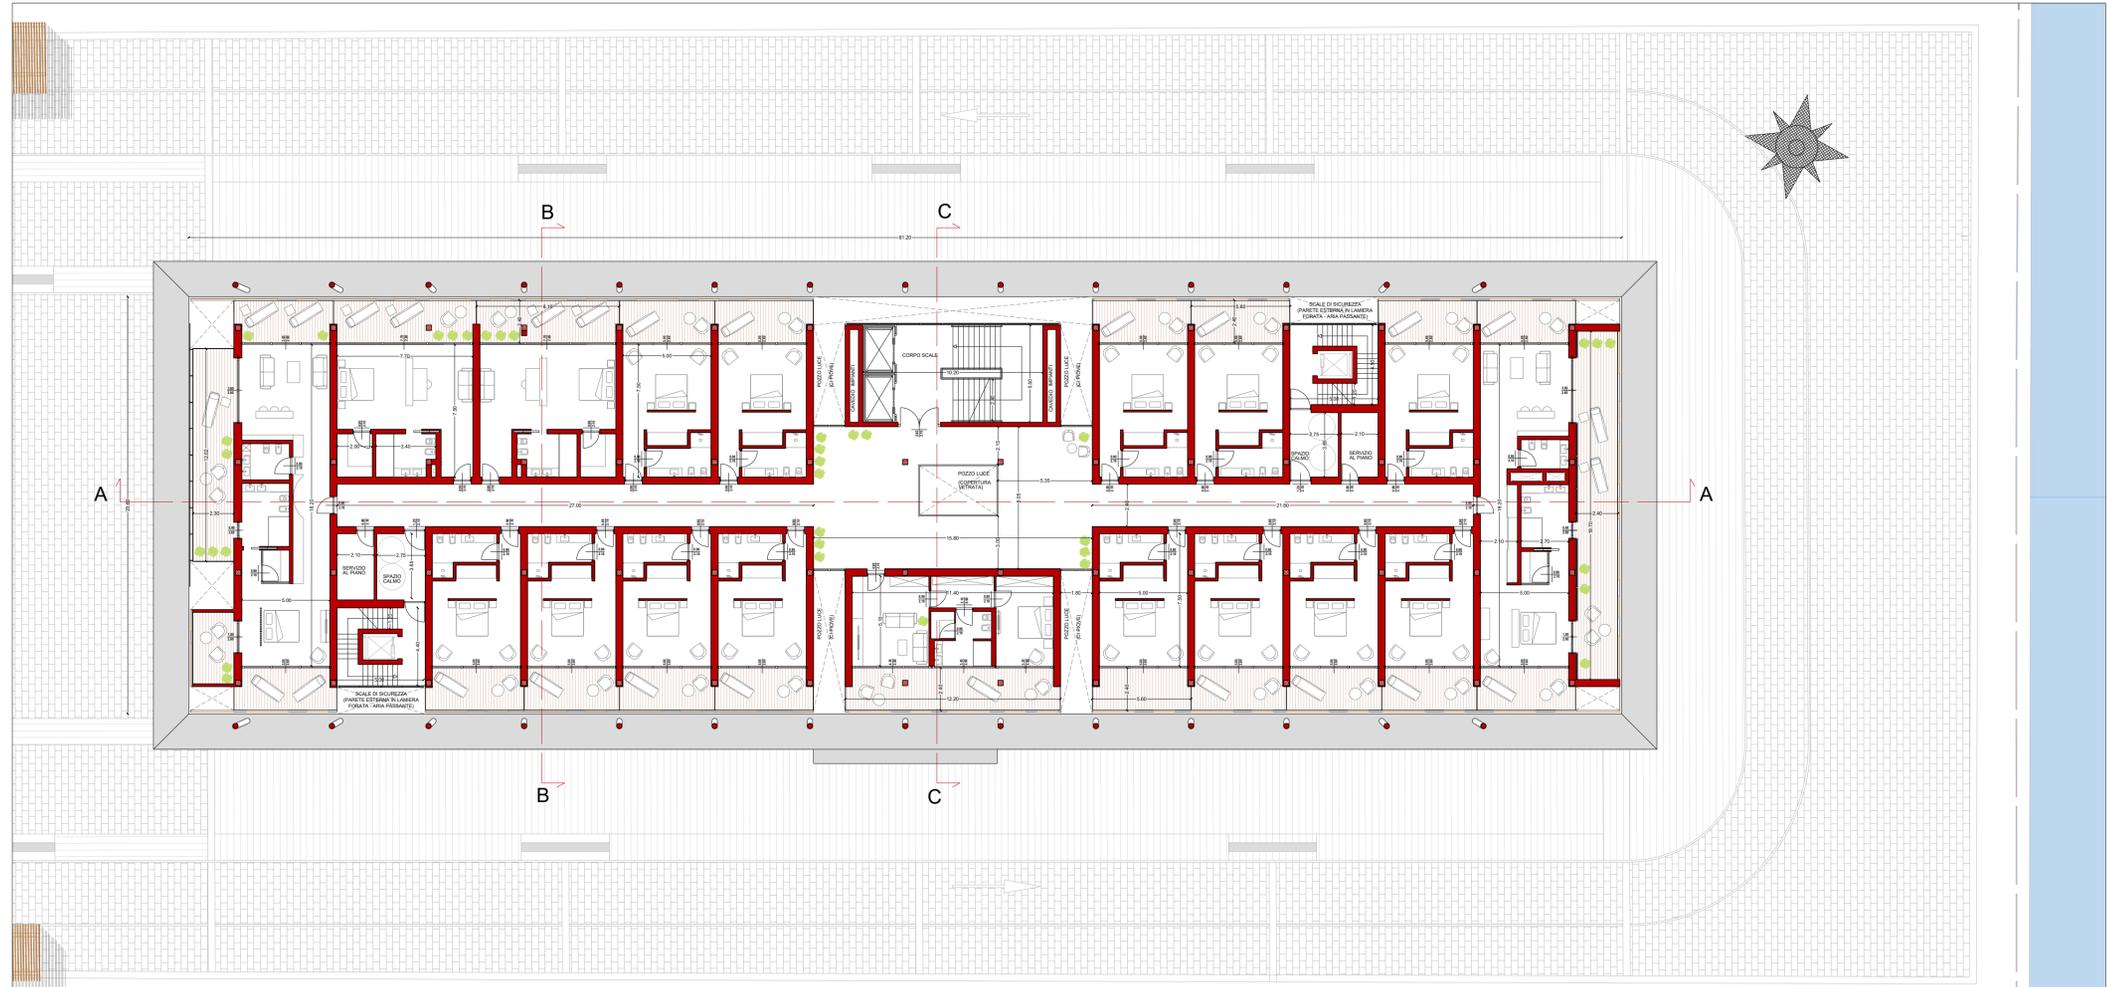

Centro servizi - Pianta quota +7.05 m\_Piano secondo: camere della struttura ricettiva\_scala 1:200