




Key map_Punto di vista del fotoinserimento

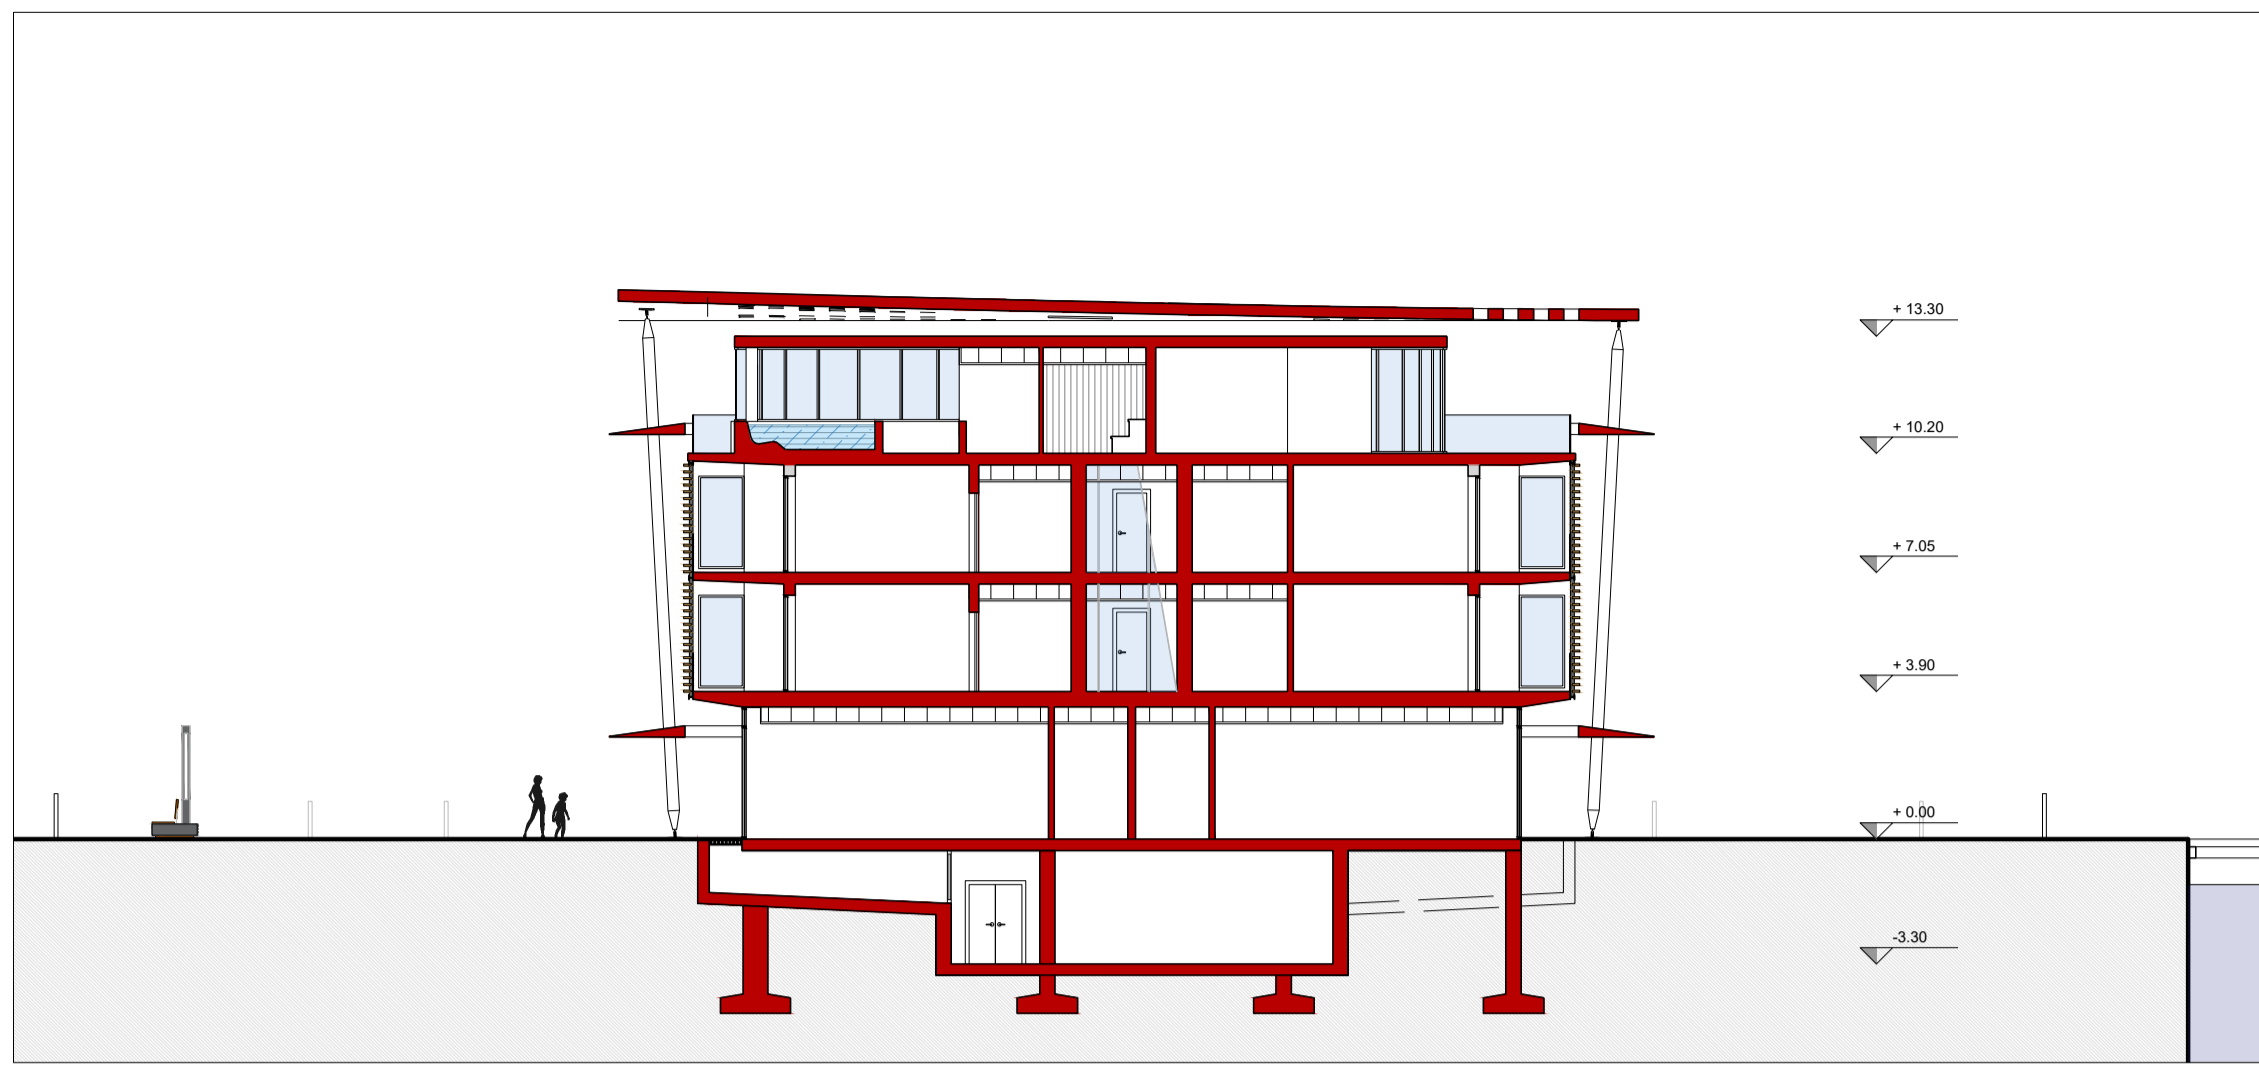

Sezione BB - scala 1:200

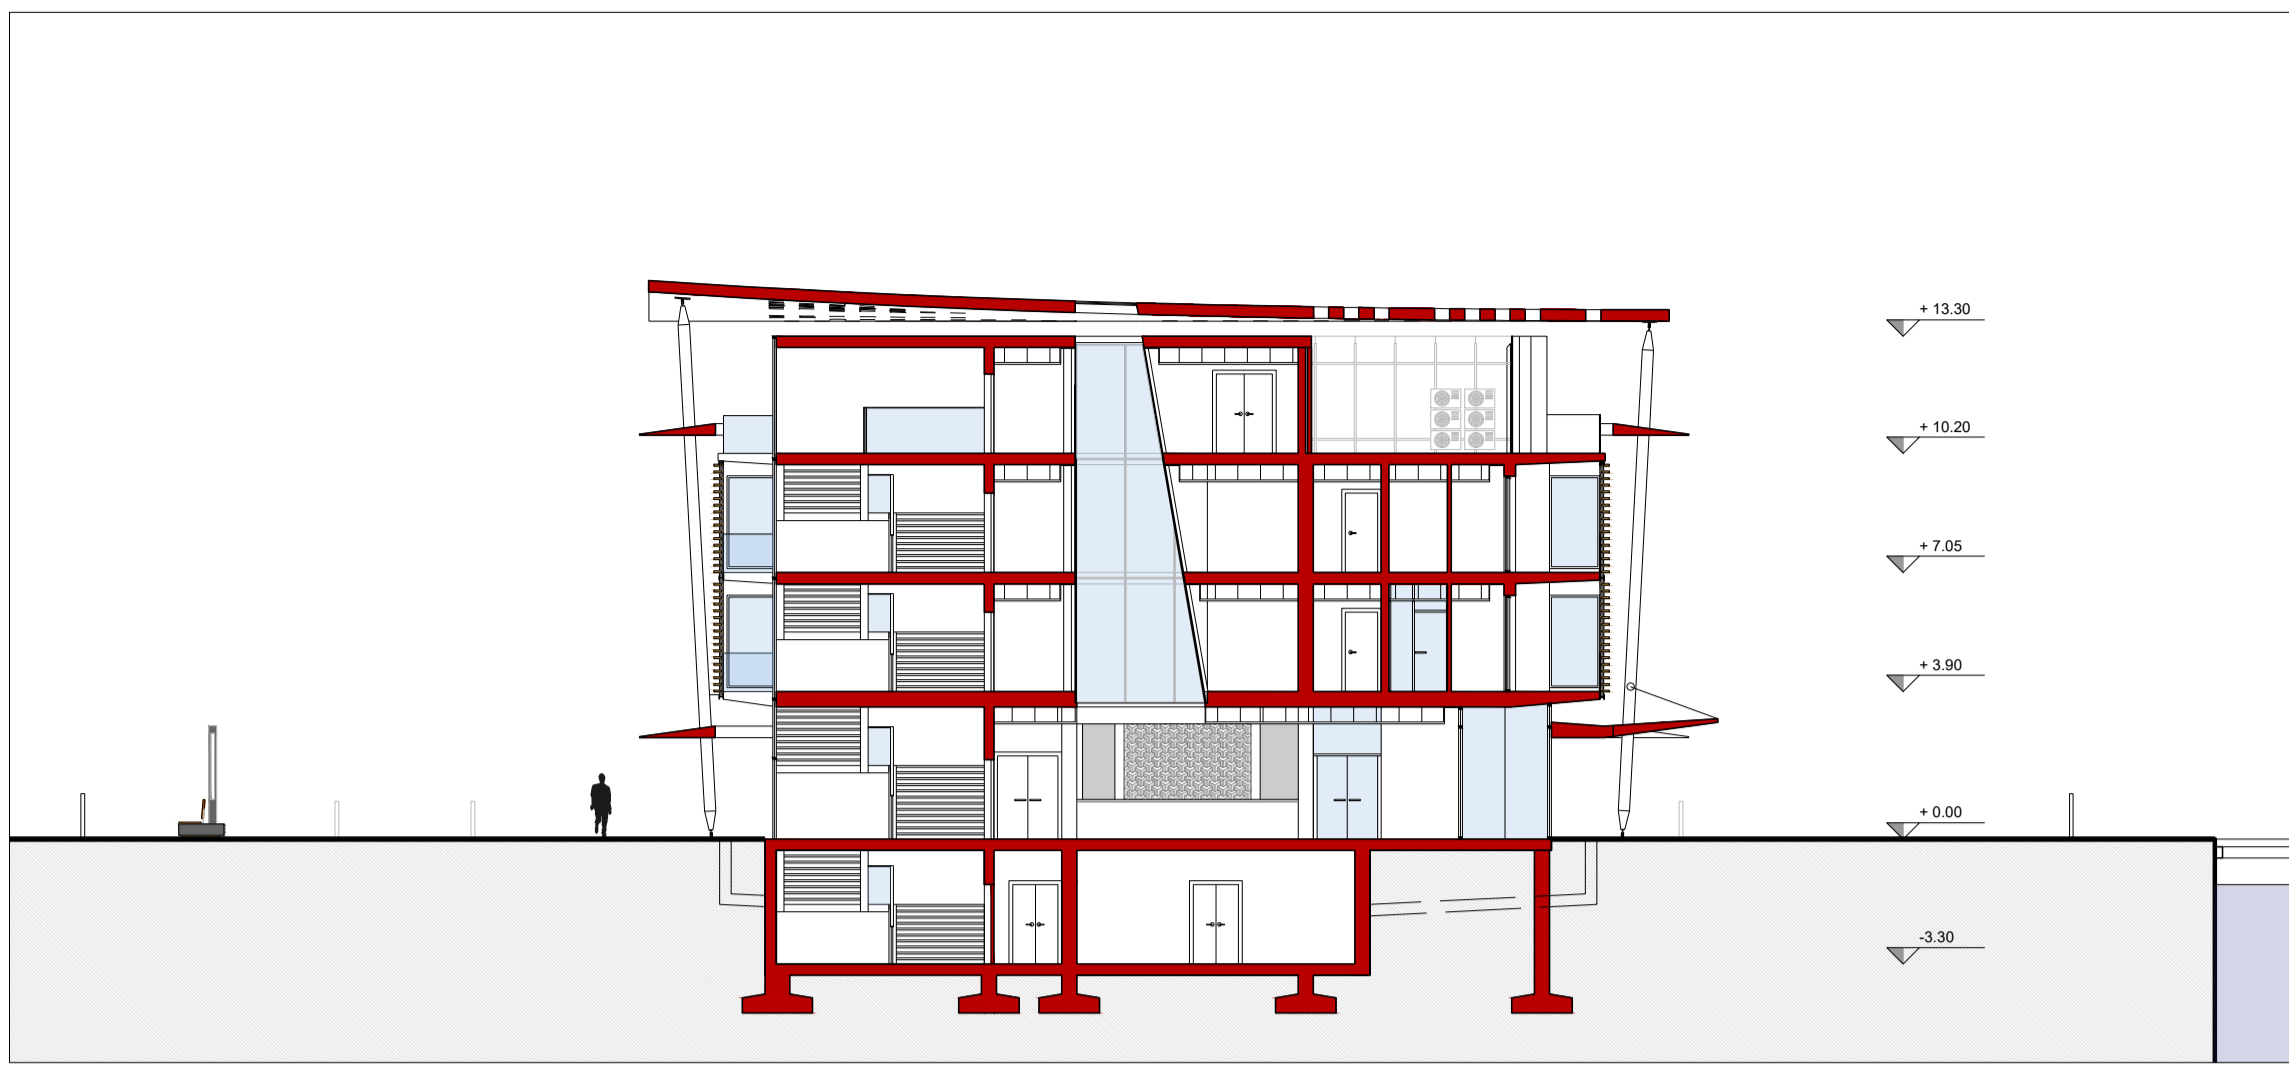

Sezione CC - scala 1:200

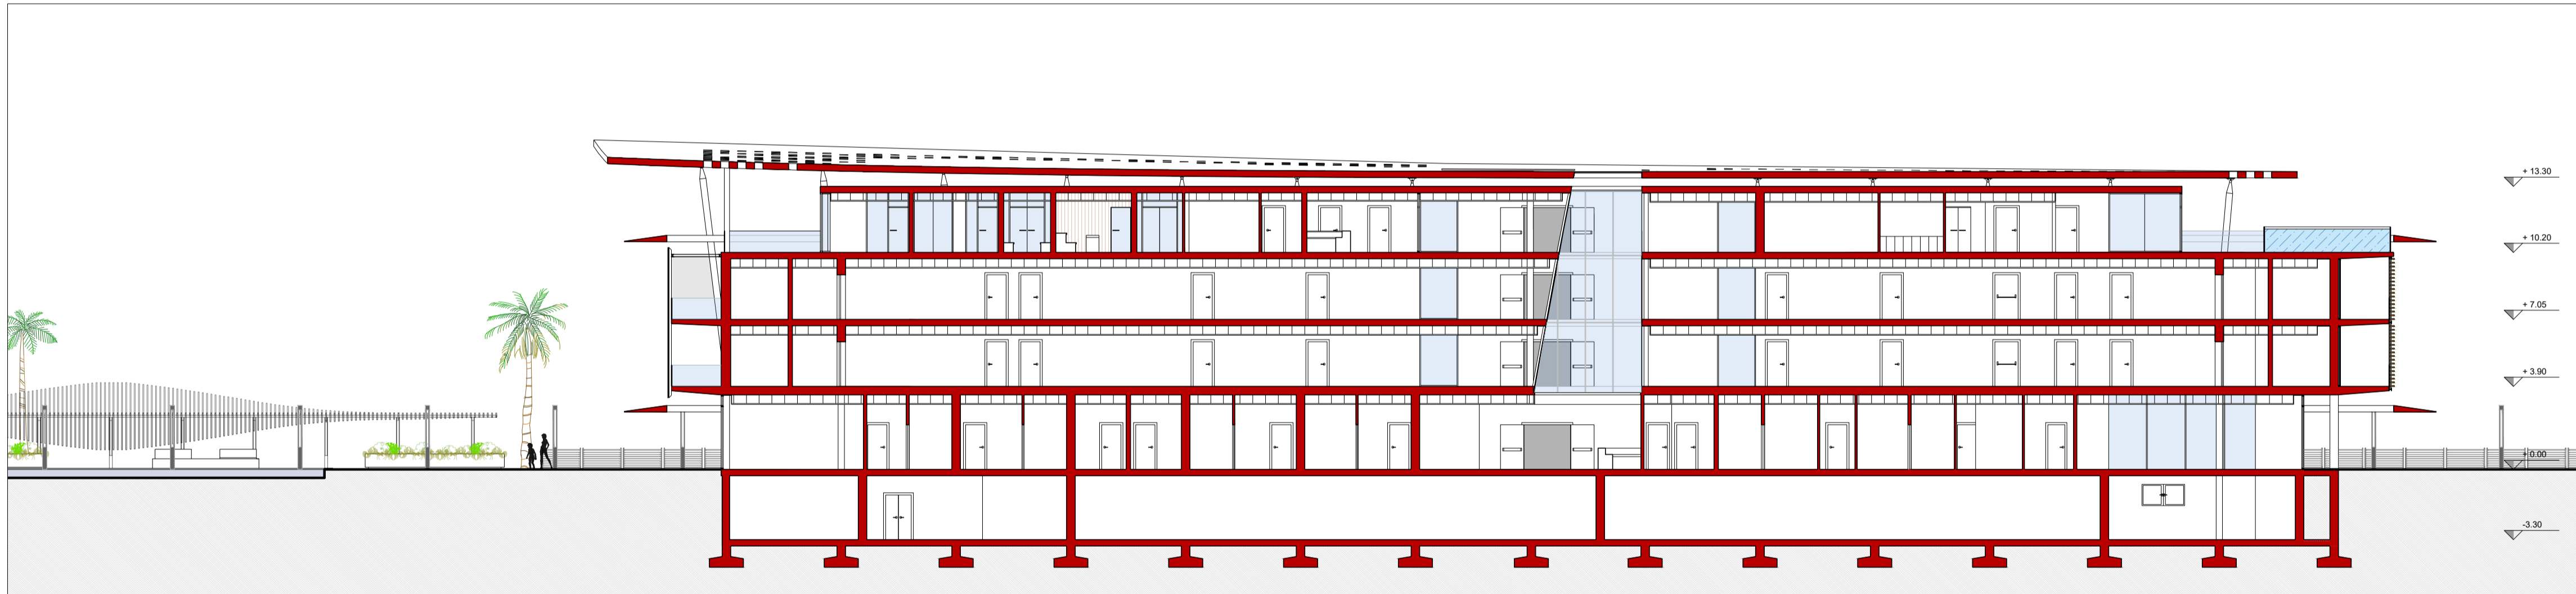

Sezione AA - scala 1:200


AUTORITÀ DI SISTEMA PORTUALE DEL MARE DI SARDEGNA
 PROCEDURA APERTA PER L’AFFIDAMENTO IN CONCESSIONE, MEDIANTE PROJECT FINANCING, AI SENSI DEL COMMA 15, ART. 183, DEL D. LGS. 50/2016, CON DIRITTO DI PRELAZIONE, DELLA RIQUALIFICAZIONE DEL MOLO SANITA’ CON LA REALIZZAZIONE DI UNA STRUTTURA TURISTICO RICETTIVA ED IL RINNOVO DELLE STRUTTURE PER LA NAUTICA DA DIPORTO TRA IL MOLO SANITA’ E IL MOLO SANT’AGOSTINO DEL PORTO DI CAGLIARI



PROGETTO DI FATTIBILITÀ TECNICO-ECONOMICA

Data: Ottobre 2022	Tavola: 07B - Stato di progetto: sezioni e fotoinserimento	Scala: 1:200
--------------------	--	--------------

Proponente: MARINA DI PORTO ROTONDO Srl in costituenda A.T.I.
Progettisti: Arch. Gianfranco Sequi - Arch. Gottardo Virdis - Arch. Massimo Falferri Cosin srl
Gruppo di lavoro:
 Coordinamento della progettazione: Arch. Giampaolo Lai, Arch. Jacopo Moret, Ing. Maria Laura Orrù, Geom. Luca Pinducciu, Ing. Corrado Striano, Ing. Giorgio Guagliumi, Depengineering Srl, P.I. Giancarlo Pistelli
 Strutture: Opere portuali: Impianti Tecnologici:
 Geologo: Archeologa: Studio di fattibilità economica: Consulenza legale:
Responsabile Unico Procedimento: Ing. Alessandra Mannai

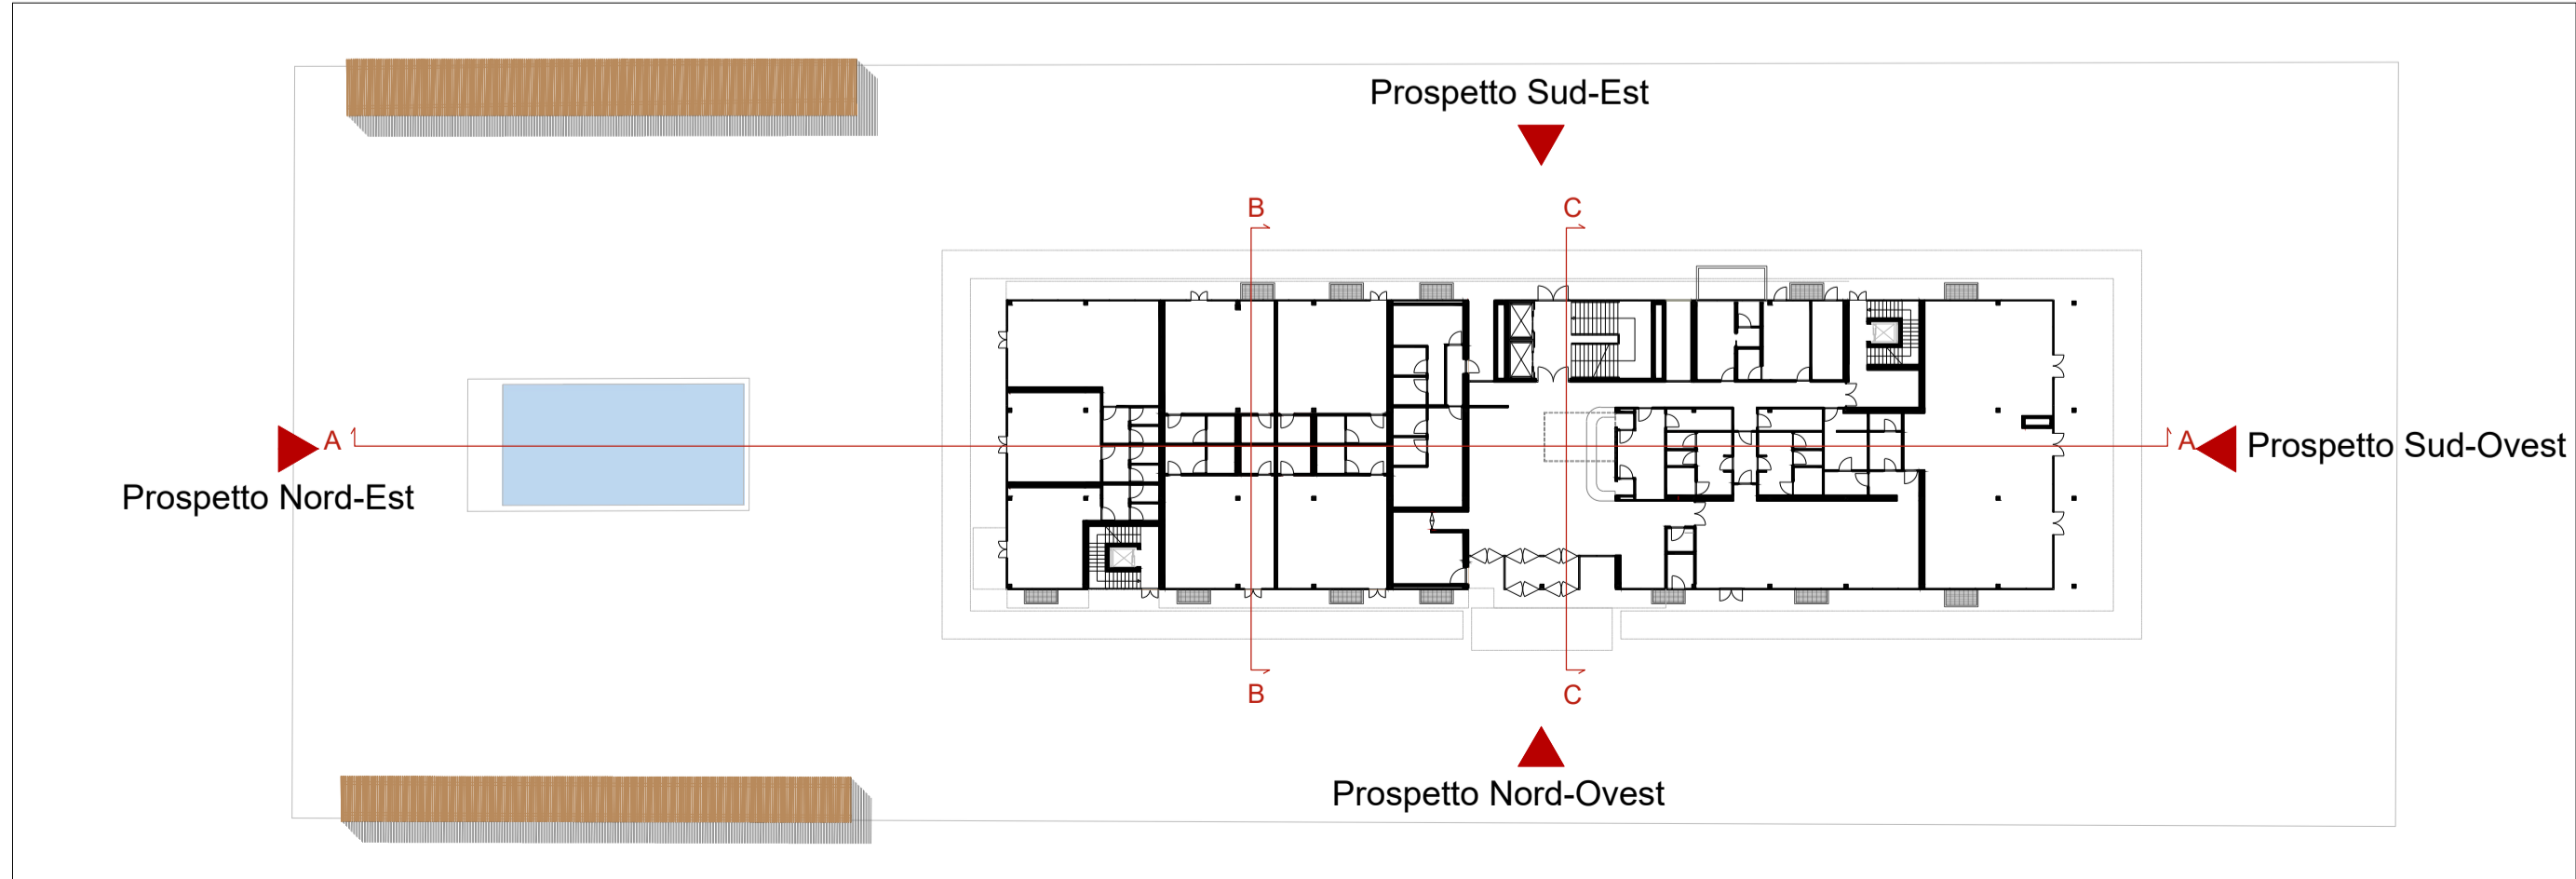

Key map con riferimento delle sezioni



Fotoinserimento 01