


- MOSI
 - Siti noti
 - MOSI_multipoint [6]
 - area di materiale mobile [6]
 - luogo con ritrovamento sporadico [0]
 - struttura di fortificazione [0]
 - [0]
 - MOSI_multilinea [0]
 - MOSI_multipolygon [0]
 - MOPR [1]
- RICOGNIZIONI
 - RCG [2]
- AREE DI POTENZIALE E RISCHIO
 - VRD - Carta del rischio [3]
 - rischio alto [0]
 - rischio medio [2]
 - rischio basso [1]
 - rischio nullo [0]
 - [0]
- progetto
 - visibilità
 - SE Toma
 - recinzione
 - condominio
 - Cavidotto MT
 - Cavidotto AT

REGIONE BASILICATA 	PROVINCIA DI POTENZA 	COMUNE DI MONTEMILONE 												
Denominazione impianto: PERILLOPUC														
Ubicazione: Comune di Montemilone (PZ) Località "Masseria Perillo Quaglietta"		Foglio: 27/17 Particelle: varie												
PROGETTO DEFINITIVO per la realizzazione di un impianto agrovoltivo da ubicare nel comune di Montemilone (PZ) in località "Masseria Perillo Quaglietta", potenza nominale pari a 19.989 MW in DC e potenza in immissione pari a 18 MW AC, con sistema di accumulo da 10 MW, e delle relative opere di connessione alla RTN ricadenti nello stesso comune.														
PROPONENTE AMBRA SOLARE 24 S.R.L. Via Tevere n.41 - 00198 Roma (RM) P.IVA 16109721007 PEC: ambrasolare24@legalmail.it														
ELABORATO CARTA DEL RISCHIO ARCHEOLOGICO		Tav. n° A4.6 Scale: 1:5.000												
<table border="1"><thead><tr><th>Numero</th><th>Data</th><th>Motivo</th><th>Eseguito</th><th>Verificato</th><th>Approvato</th></tr></thead><tbody><tr><td>Rev.0</td><td>Dicembre 2022</td><td>Integrazione richiesta dal MIC_35/PNRR con nota prot. 000419/P del 14/10/2022</td><td></td><td></td><td></td></tr></tbody></table>			Numero	Data	Motivo	Eseguito	Verificato	Approvato	Rev.0	Dicembre 2022	Integrazione richiesta dal MIC_35/PNRR con nota prot. 000419/P del 14/10/2022			
Numero	Data	Motivo	Eseguito	Verificato	Approvato									
Rev.0	Dicembre 2022	Integrazione richiesta dal MIC_35/PNRR con nota prot. 000419/P del 14/10/2022												
IL PROGETTISTA Dott. Ing. ANTONIO ALFREDO AVALLONE Via Lama n.18 - 75012 Bernarda (MT) Ordine degli Ingegneri di Matera n. 924 PEC: antonioavallo@pec.it Cell: 339 796 8183			 <i>Antonio Avallo</i>											
IL TECNICO Sac. Coop. AUTOKON Via S. Giovanni Bosco 6 75015 MARCONIA ALPASTICCI (MT) C.F.P.na 0125881077 + REA MI-85000 Albo Nat. N. A229011			 <i>Autokon</i>											

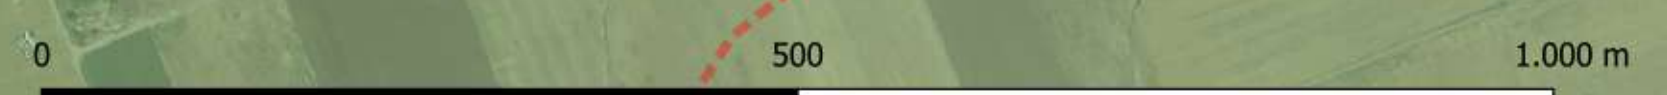

Tutti i diritti sono riservati, la riproduzione anche parziale del disegno è vietata.