

LOCALIZZAZIONE

Regione Basilicata- Comune di Armento (PZ)

Coordinate geografiche: 40°17'14.2 N 16°03'13.2 E / 40.287273N, 16.053665E

DESCRIZIONE IMPIANTO

Realizzazione ed esercizio di un impianto fotovoltaico a terra della potenza di **18,50 MWp**, e delle opere di connessione sito nel Comune di Armento (PZ) località Itlei, snc



COMMITTENTE

PROGETTAZIONE

SOUTH ITALY SUN

South Italy Sun srl
Strada comunale delle Fonticelle, snc Capannone 3
65015 Montesilvano (PE)
C.F. e P.IVA 02237490681



R.S.V. Design Studio S.r.l.
Piazza Carmine 5/a
84077 Torre Orsaia (SA)
C.F. e P.IVA 05885970656

LIVELLO DI PROGETTAZIONE:

PROGETTO DEFINITIVO

NOME ELABORATO:

SCHEDE FOTOINSERIMENTI (PH1-PH3)

CODICE ELABORATO: REV: DATA: SCALA:
ARM_A.1.b.INT **MAR/2023** **Grafica**

TIMBRI E FIRMA:






PUNTO DI PRESA N.1

SP23/B&B il Borgo delle Arti

ANTE OPERAM - STATO DI FATTO


Comune	Long.	Coordinate WGS84 in GD	Lat.	Quota s.l.m.
Armento (PZ) - Basilicata	E 16.043391		N 40.296082	858 m

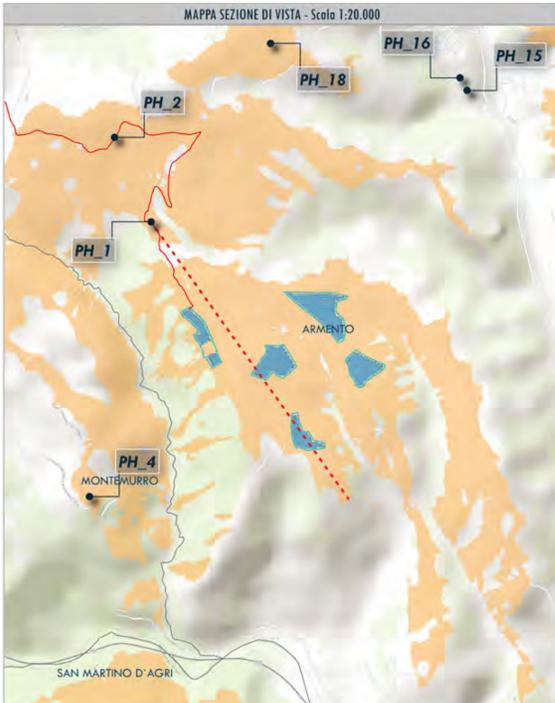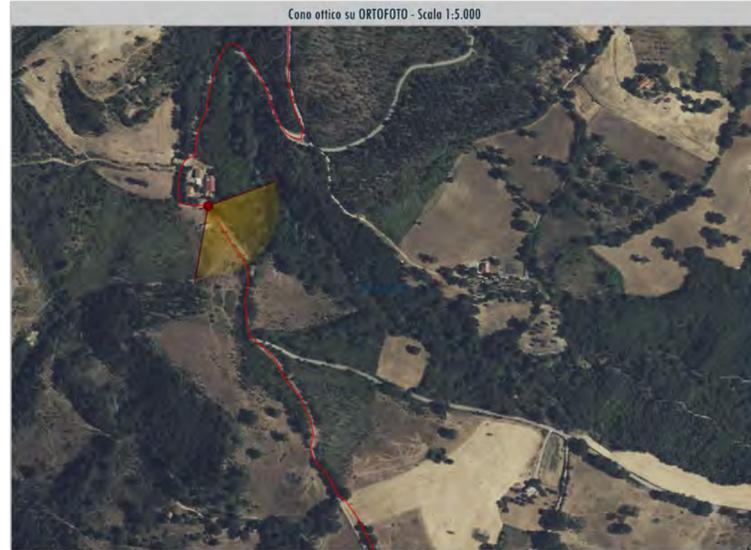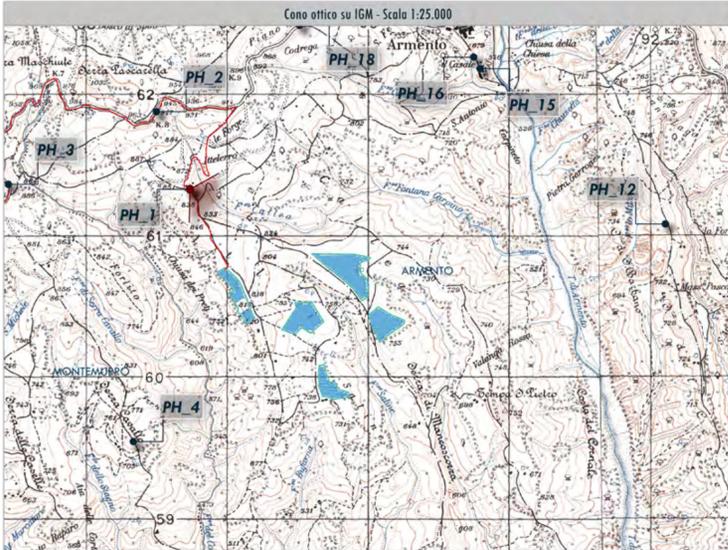

SEZIONE DI VISTA: PUNTO DI PRESA - IMPIANTO

PH_1


Scala 1:4000

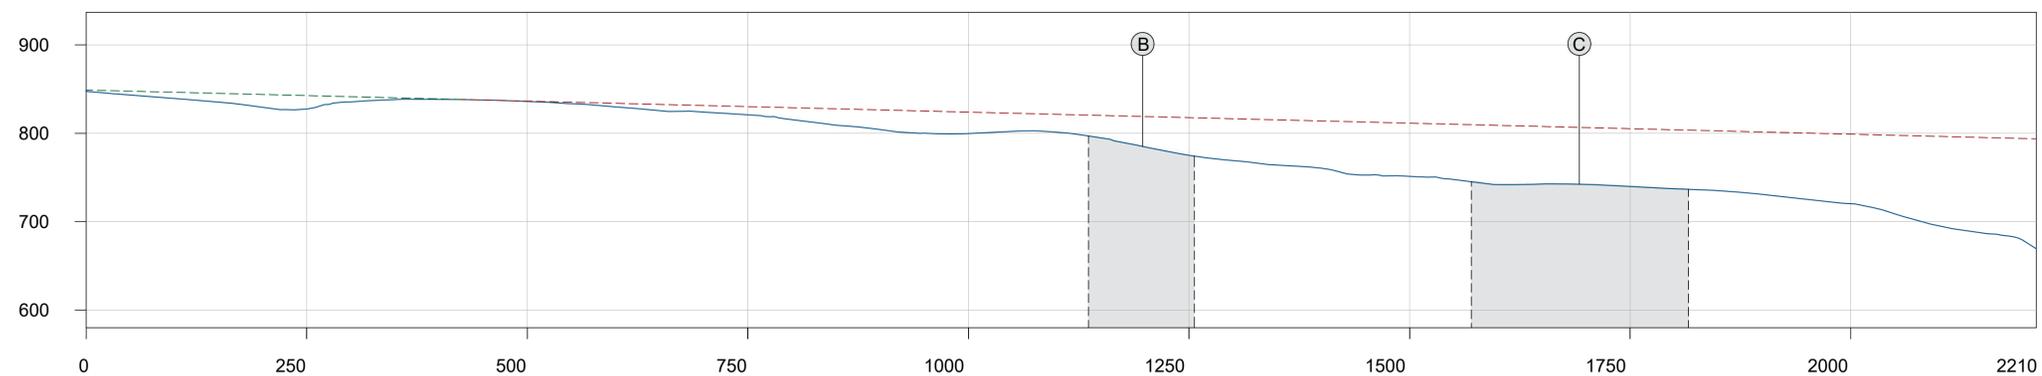

LEGENDA

- Limiti comunali
 - Limiti provinciali
 - Punti di presa
 - Cono ottico
 - Sezioni di vista
 - Intervisibilità impianto semplificata
- SEZIONI DI VISTA**
- Ingombro impianto
 - Orizzonte visibile
 - Orizzonte non visibile
- IMPIANTO FOTOVOLTAICO DI PROGETTO**

KEY-PLAN IMPIANTO




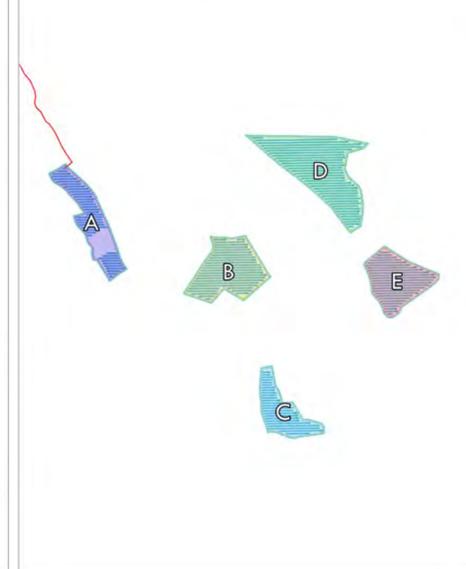


PUNTO DI PRESA N.2

SP23_1

ANTE OPERAM - STATO DI FATTO


Comune	Long.	Coordinate WGS84 in GD	Lat.	Quota s.l.m.
Armento (PZ) - Basilicata	E 16.040616		N 40.301001	951 m

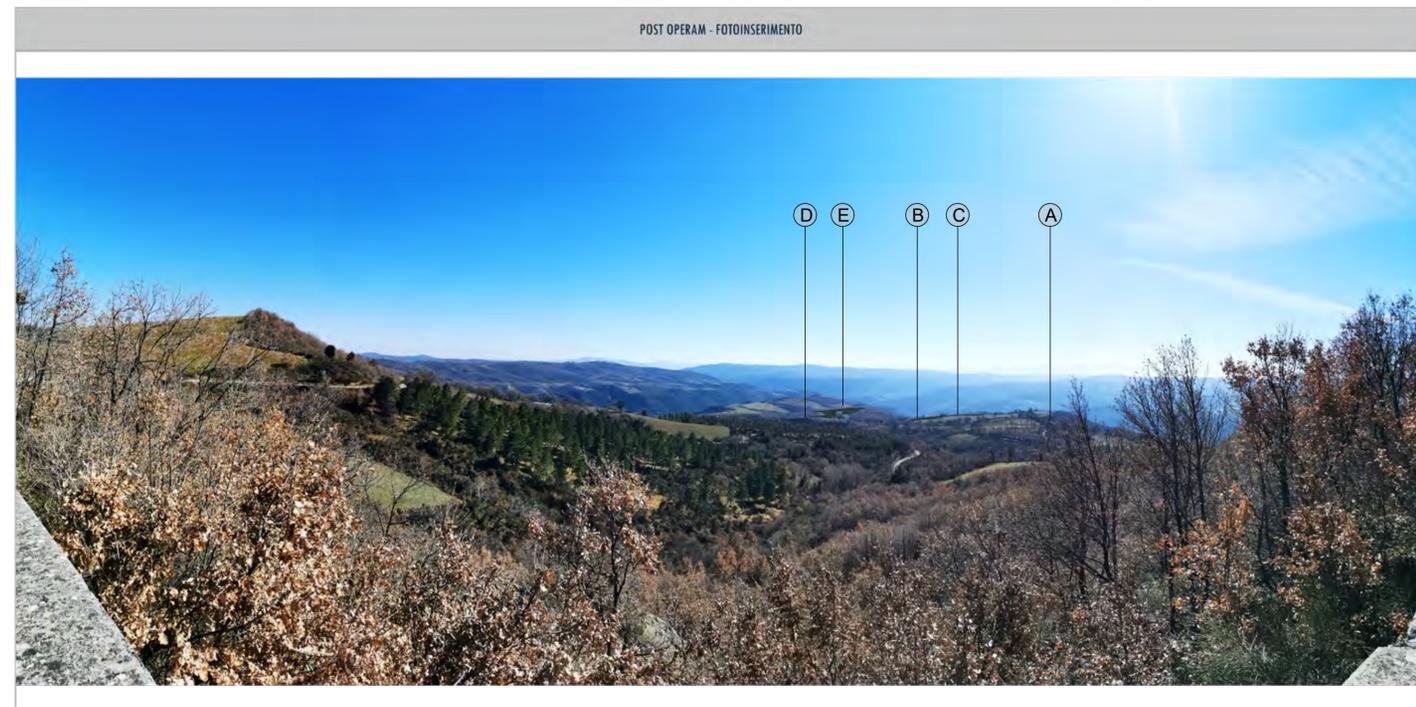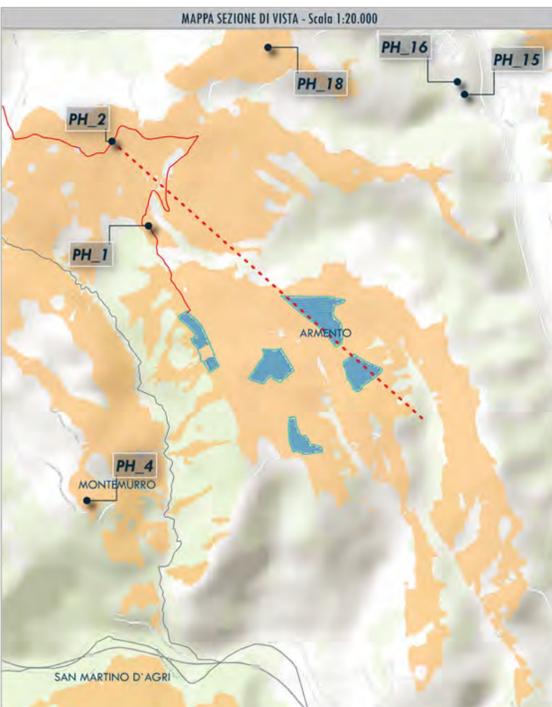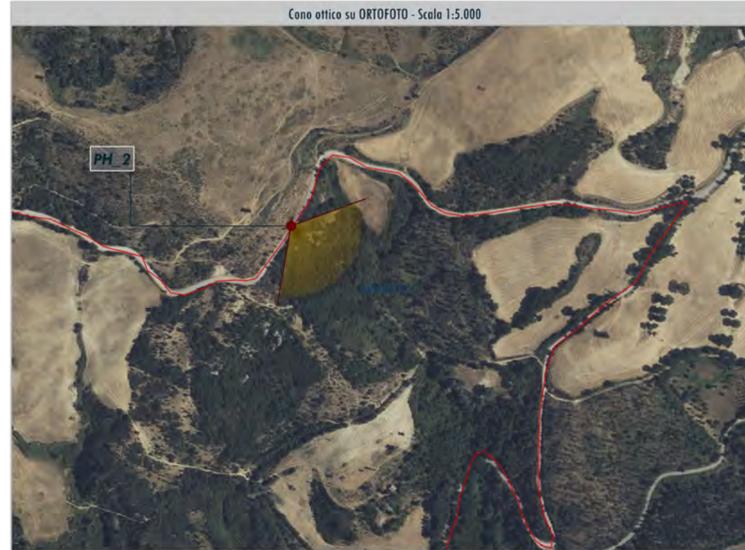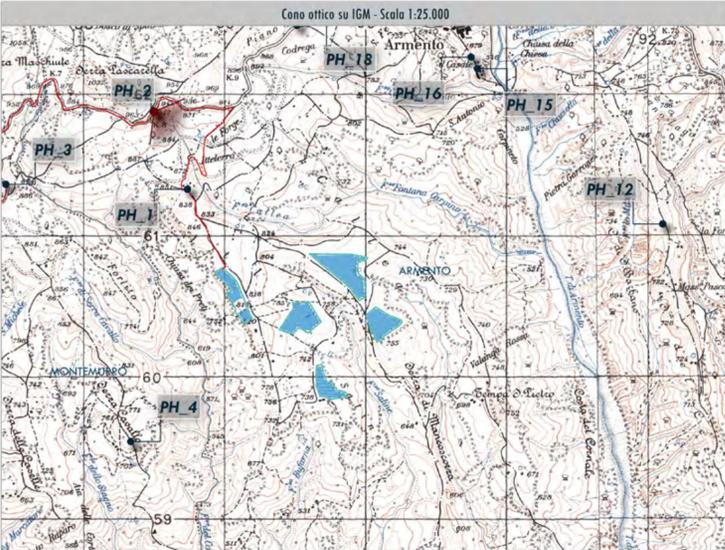

SEZIONE DI VISTA: PUNTO DI PRESA - IMPIANTO

PH_2


Scala 1:5000

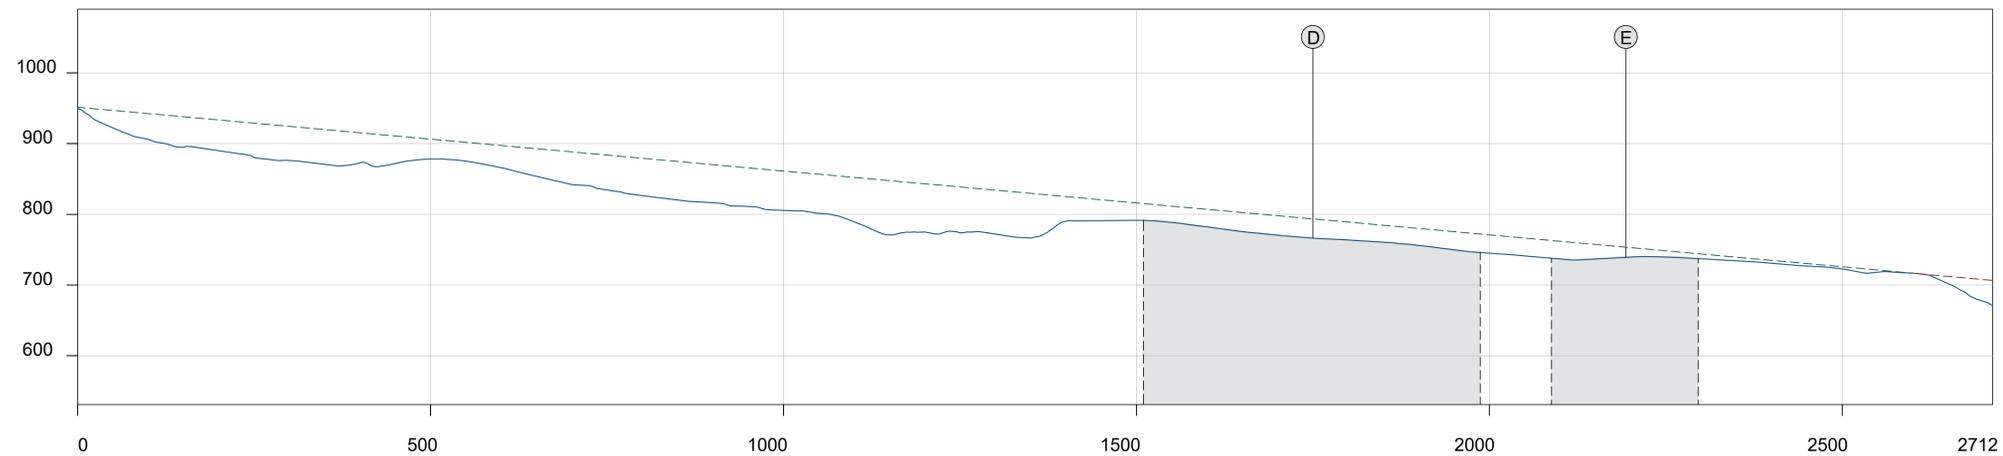

LEGENDA

- Limiti comunali
- Limiti provinciali
- Punti di presa
- Cono ottico
- Sezioni di vista
- Intervisibilità impianto semplificata
- Ingombro impianto
- Orizzonte visibile
- Orizzonte non visibile
- IMPIANTO FOTOVOLTAICO DI PROGETTO

KEY-PLAN IMPIANTO



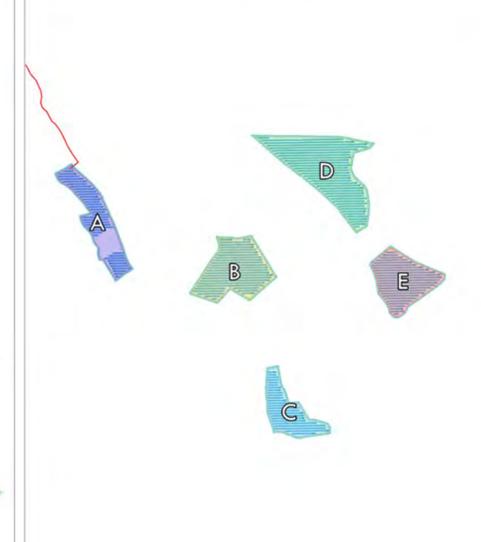


PUNTO DI PRESA N.3

SP23_2

ANTE OPERAM - STATO DI FATTO


Comune	Coordinate WGS84 in GD		Quota s.l.m.
	Long.	Lat.	
Montemurro (PZ) - Basilicata	E 16.028206	N 40.296477	895 m

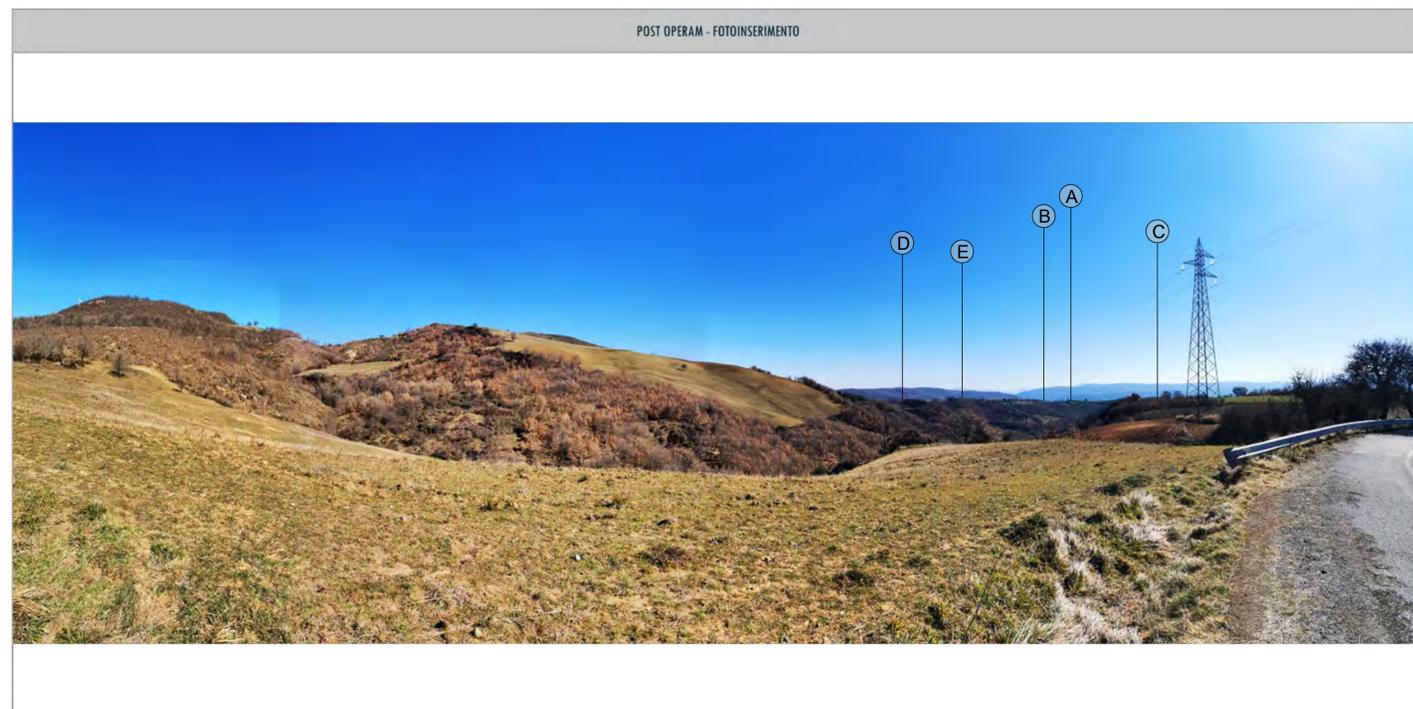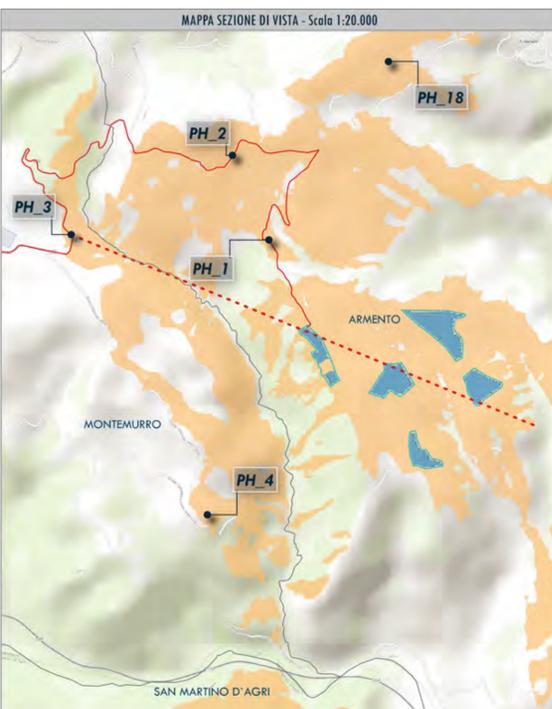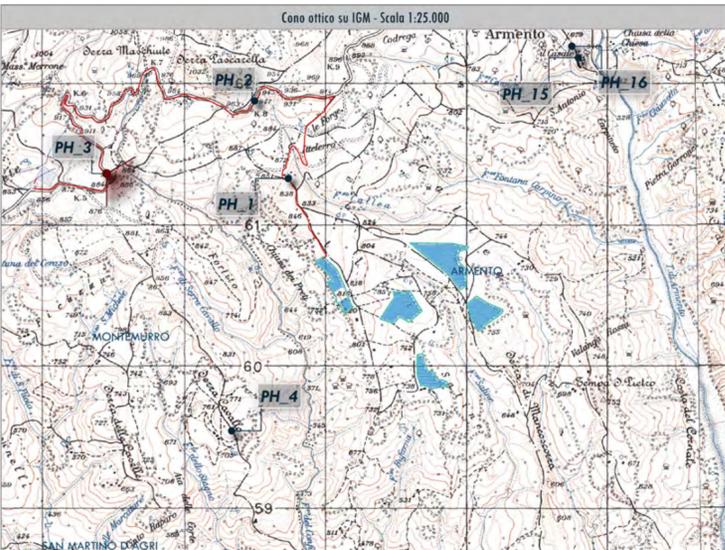

SEZIONE DI VISTA: PUNTO DI PRESA - IMPIANTO

PH_3

Scala 1:6000

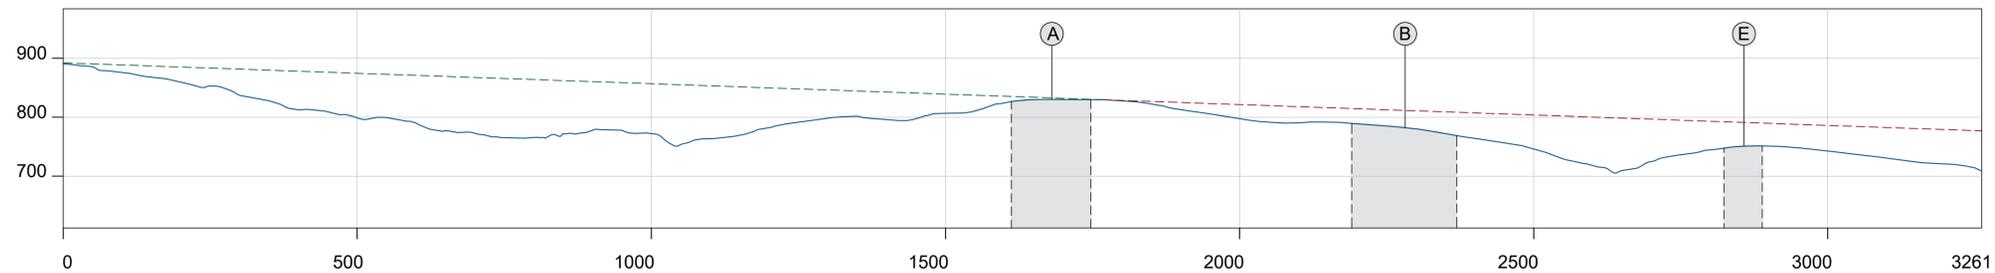

LEGENDA

- Limiti comunali
 - Limiti provinciali
 - Punti di presa
 - Cono ottico
 - Sezioni di vista
 - Intervisibilità impianto semplificata
- SEZIONI DI VISTA**
- Ingombro impianto
 - Orizzonte visibile
 - Orizzonte non visibile
- IMPIANTO FOTOVOLTAICO DI PROGETTO**

KEY-PLAN IMPIANTO

