

LOCALIZZAZIONE

**Regione Basilicata- Comune di Armento (PZ)**

Coordinate geografiche: 40°17'14.2 N 16°03'13.2 E / 40.287273N, 16.053665E

DESCRIZIONE IMPIANTO

Realizzazione ed esercizio di un impianto fotovoltaico a terra della potenza di **18,50 MWp**, e delle opere di connessione sito nel Comune di Armento (PZ) località Itlei, snc



COMMITTENTE

**SOUTH ITALY SUN**

**South Italy Sun srl**

Strada comunale delle Fonticelle, snc Capannone 3  
65015 Montesilvano (PE)  
C.F. e P.IVA 02237490681

PROGETTAZIONE



**R.S.V. Design Studio S.r.l.**

Piazza Carmine 5/a  
84077 Torre Orsaia (SA)  
C.F. e P.IVA 05885970656

LIVELLO DI PROGETTAZIONE:

**PROGETTO DEFINITIVO**

NOME ELABORATO:

**SCHEDE FOTOINSERIMENTI (PH8-PH10)**

CODICE ELABORATO: REV: DATA: SCALA:

**ARM\_A.1.d.INT** **MAR/2023** **Grafica**

TIMBRI E FIRMA:






# PUNTO DI PRESA N.8

Abitato di San Martino D'Agri/Torre dell'orologio/nei pressi di Palazzo Sifola

ANTE OPERAM - STATO DI FATTO


Comune	Coordinate WGS84 in GD		Quota s.l.m.
	Long.	Lat.	
San Martino d'Agri (PZ) - Basilicata	E 16.054460	N 40.240931	686 m

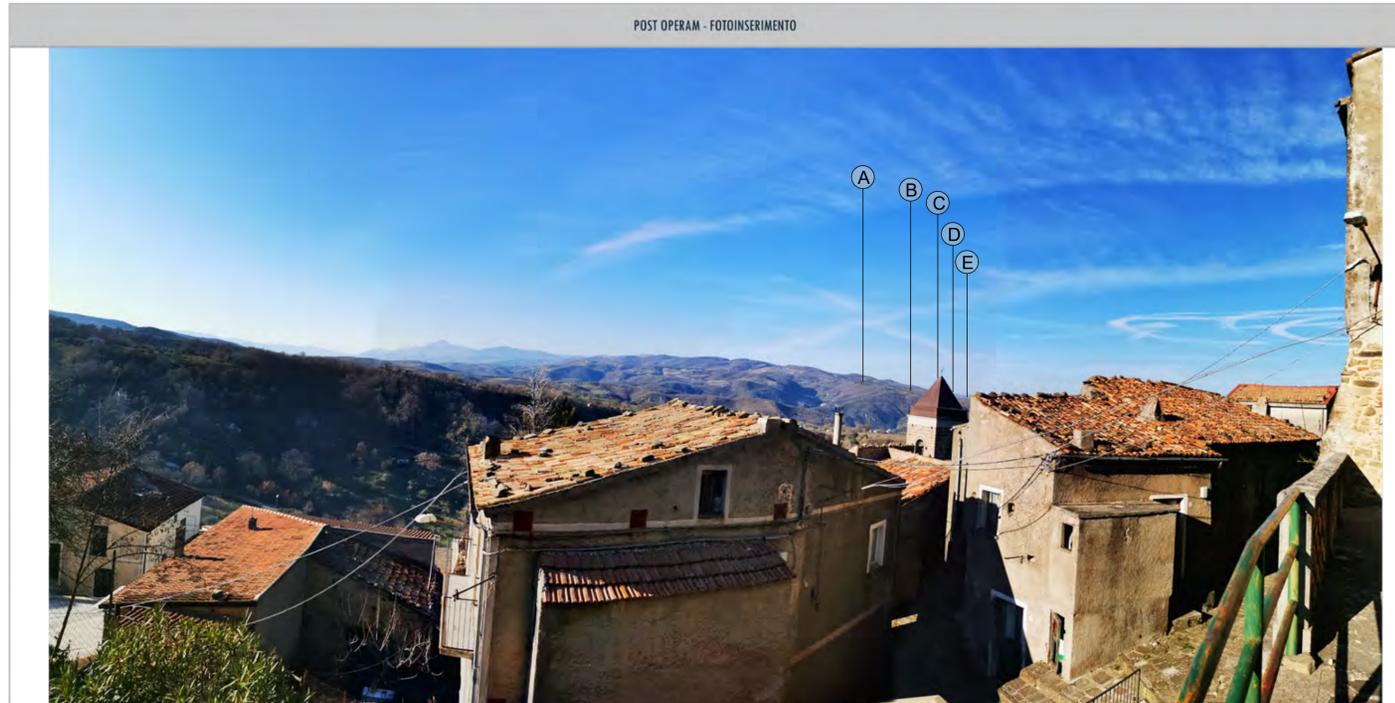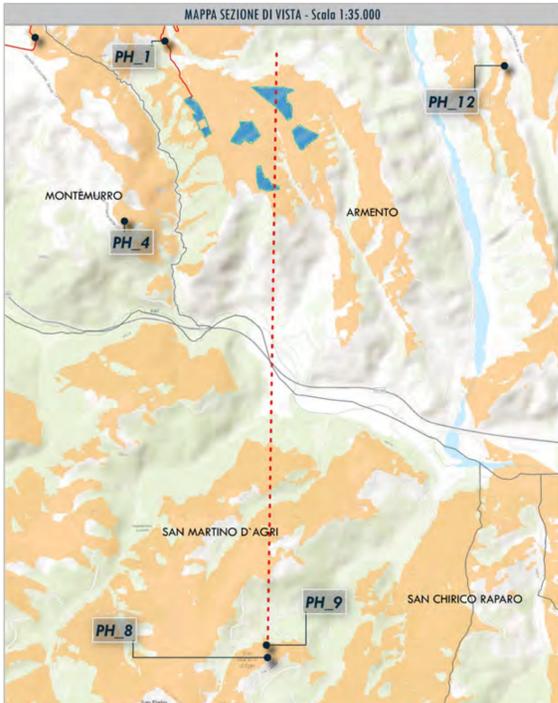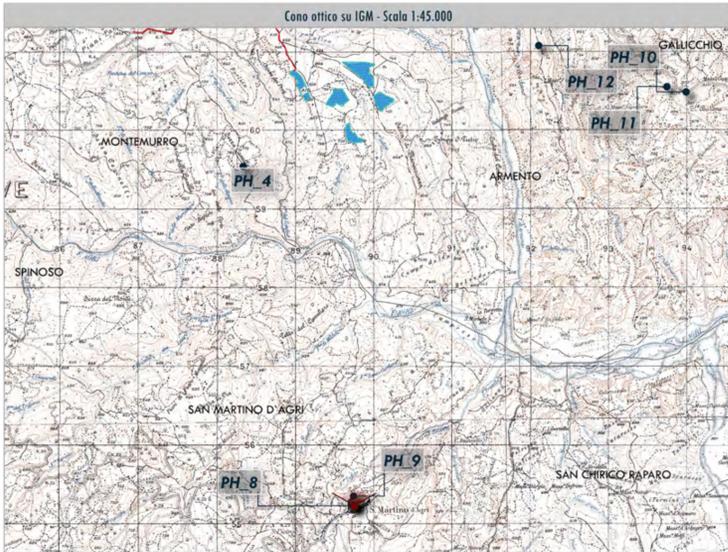

SEZIONE DI VISTA: PUNTO DI PRESA - IMPIANTO

## PH\_8

Scala 1:10000

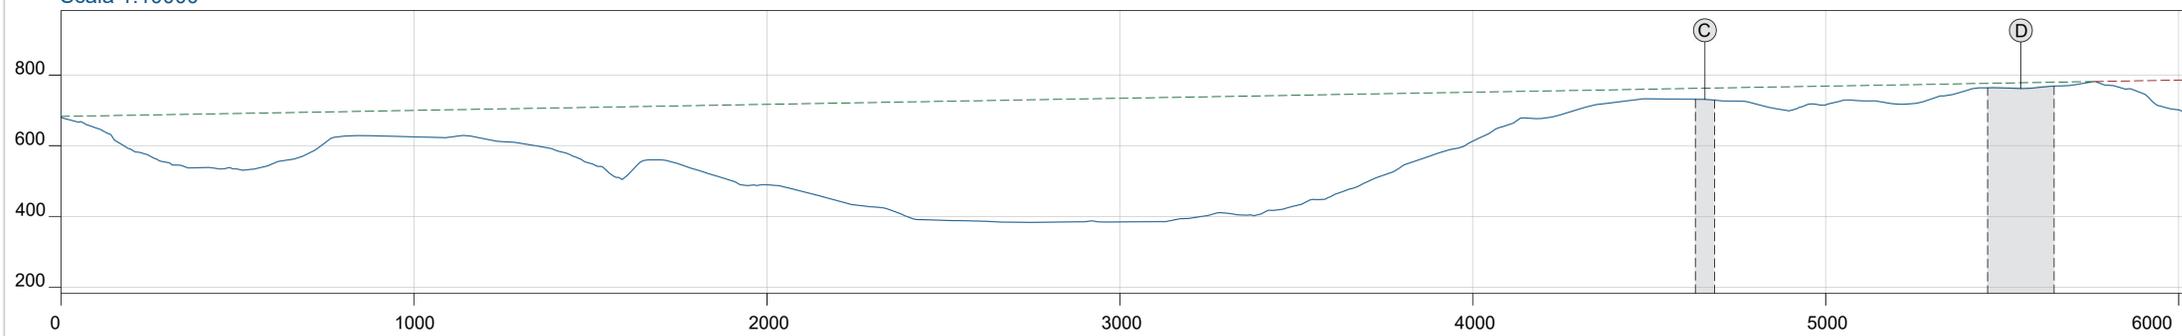

**LEGENDA**

- Limiti comunali
- Limiti provinciali
- Punti di presa
- Cono ottico
- - - Sezioni di vista
- Intervisibilità impianto semplificata

**SEZIONI DI VISTA**

- ▨ Ingombro impianto
- - - Orizzonte visibile
- - - Orizzonte non visibile




**IMPIANTO FOTOVOLTAICO DI PROGETTO**

# PUNTO DI PRESA N.9

Abitato di San Martino D'Agri/punto Panoramico

ANTE OPERAM - STATO DI FATTO


Comune	Coordinate WGS84 in GD		Quota s.l.m.
	Long.	Lat.	
San Martino d'Agri (PZ) - Basilicata	E 16.054412	N 40.242065	642 m

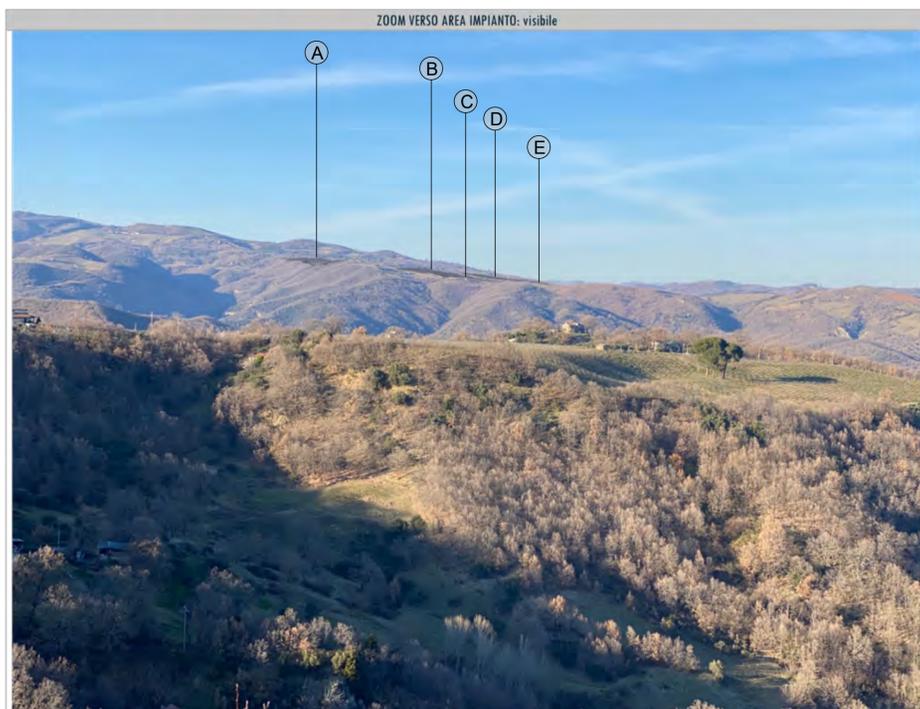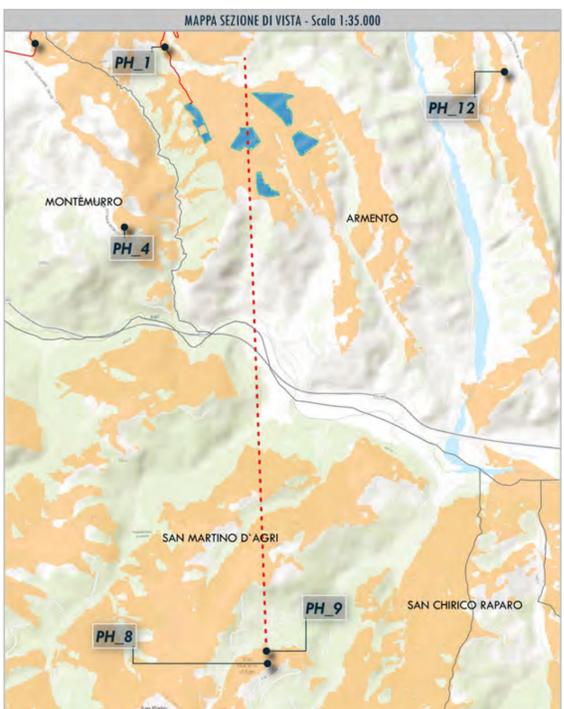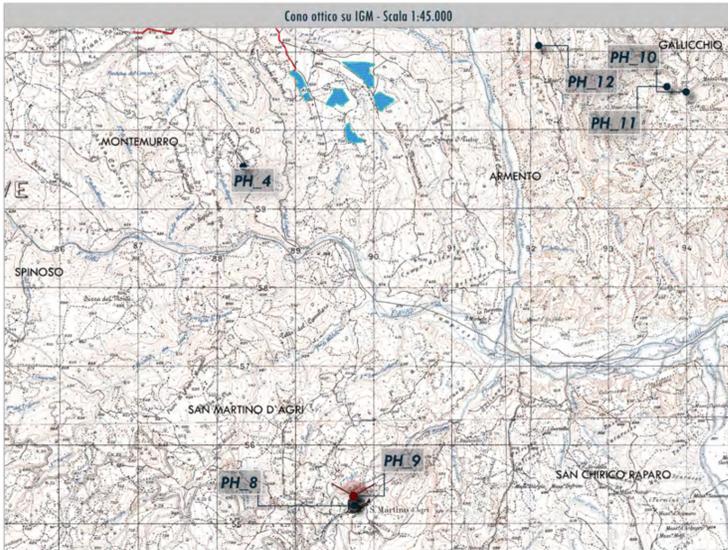

SEZIONE DI VISTA: PUNTO DI PRESA - IMPIANTO

## PH\_9

Scala 1:10000

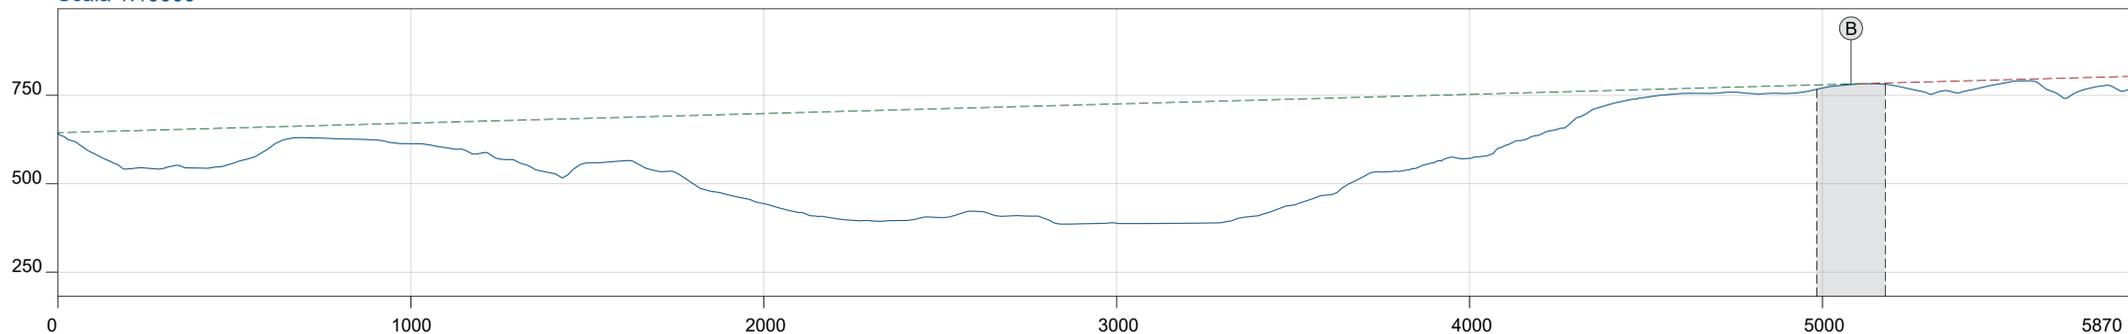


**LEGENDA**

- Limiti comunali
- Limiti provinciali
- Punti di presa
- Cono ottico
- Sezioni di vista
- Intervisibilità impianto semplificata

**SEZIONI DI VISTA**

- ▨ Ingombro impianto
- Orizzonte visibile
- Orizzonte non visibile

**IMPIANTO FOTOVOLTAICO DI PROGETTO**


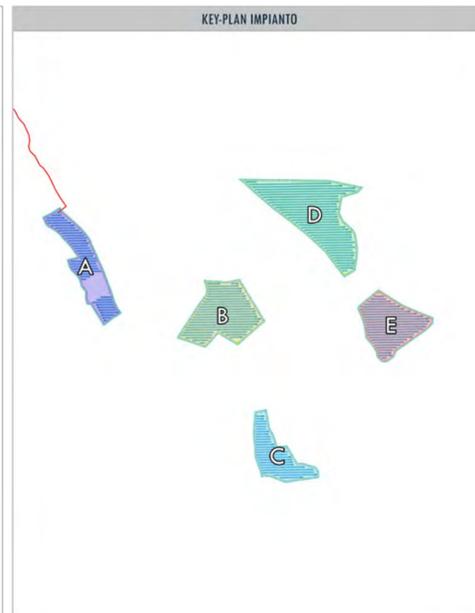


# PUNTO DI PRESA N.10

SS92\_1

ANTE OPERAM - STATO DI FATTO


Comune	Long.	Coordinate WGS84 in GD	Lat.	Quota s.l.m.
Armento (PZ) - Basilicata	E 16.105046		N 40.287962	828 m

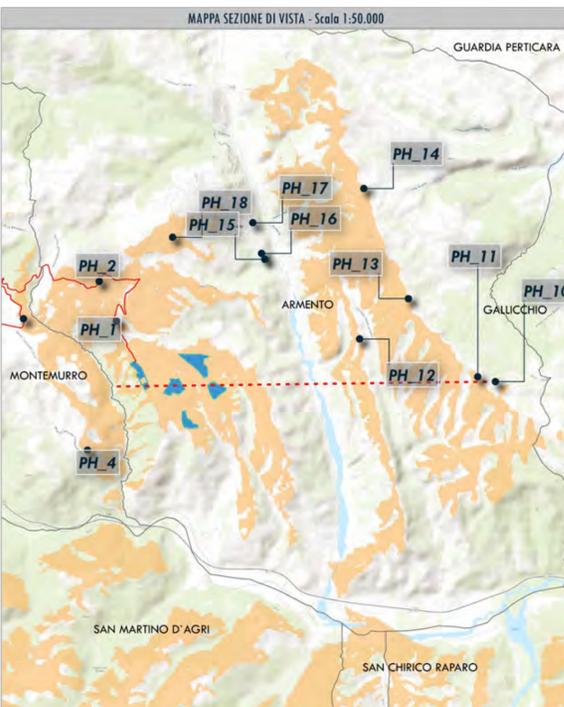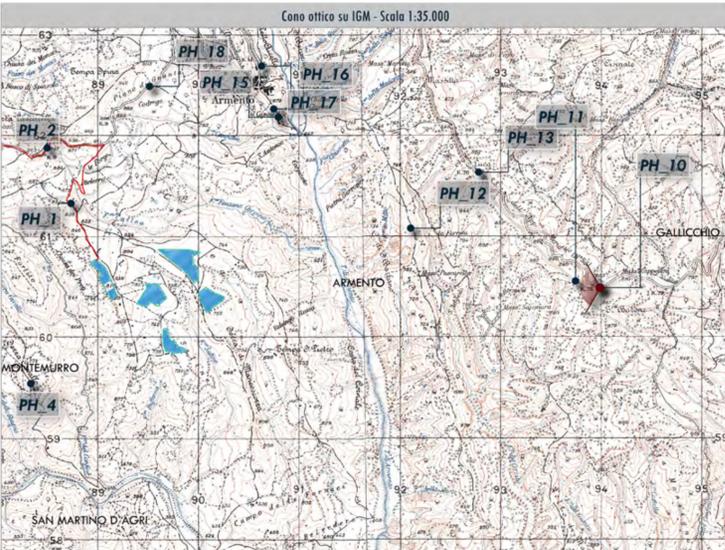

SEZIONE DI VISTA: PUNTO DI PRESA - IMPIANTO

## PH\_10

Scala 1:9000

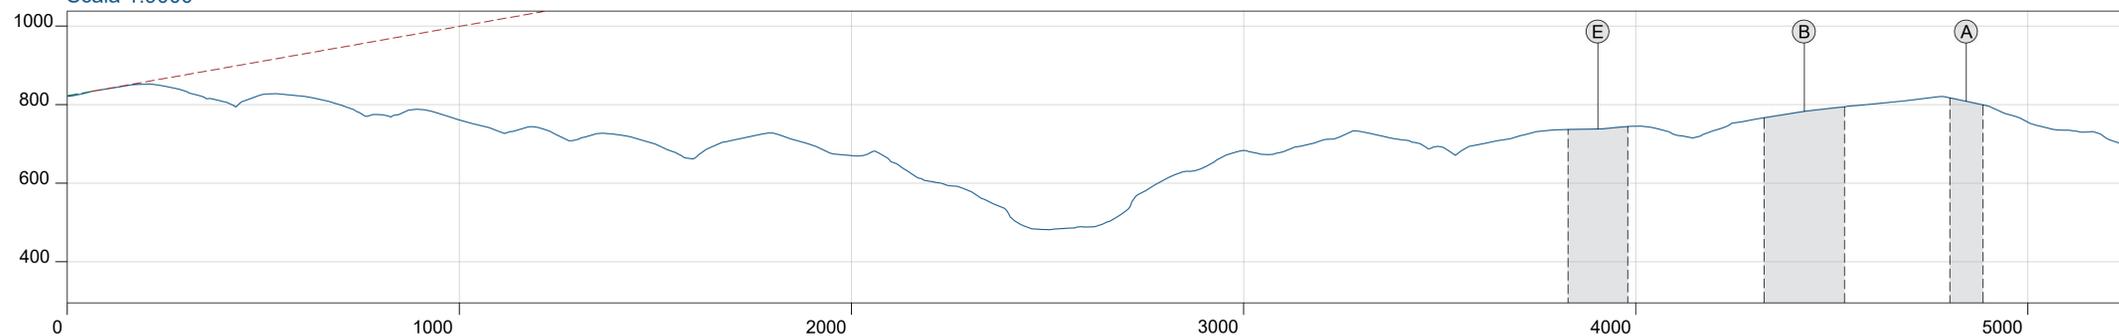

### LEGENDA

- Limiti comunali
  - Limiti provinciali
  - Punti di presa
  - Cono ottico
  - Sezioni di vista
  - Intervisibilità impianto semplificata
- SEZIONI DI VISTA**
- Ingombro impianto
  - Orizzonte visibile
  - Orizzonte non visibile
- IMPIANTO FOTOVOLTAICO DI PROGETTO**

KEY-PLAN IMPIANTO

