


LEGENDA

- Rete di drenaggio interna alla SE 30/150kV
- Rete di drenaggio sub\_irrigazione
- Area SE condivisione/trasformazione 30/150kV
- Area SE smistamento TERNA
- Area SE 380kV TERNA esistente "BRINDISI PIGNICELLE"
- Area nella disponibilità del proponente per le opere RTN, utenza e riutilizzo delle acque

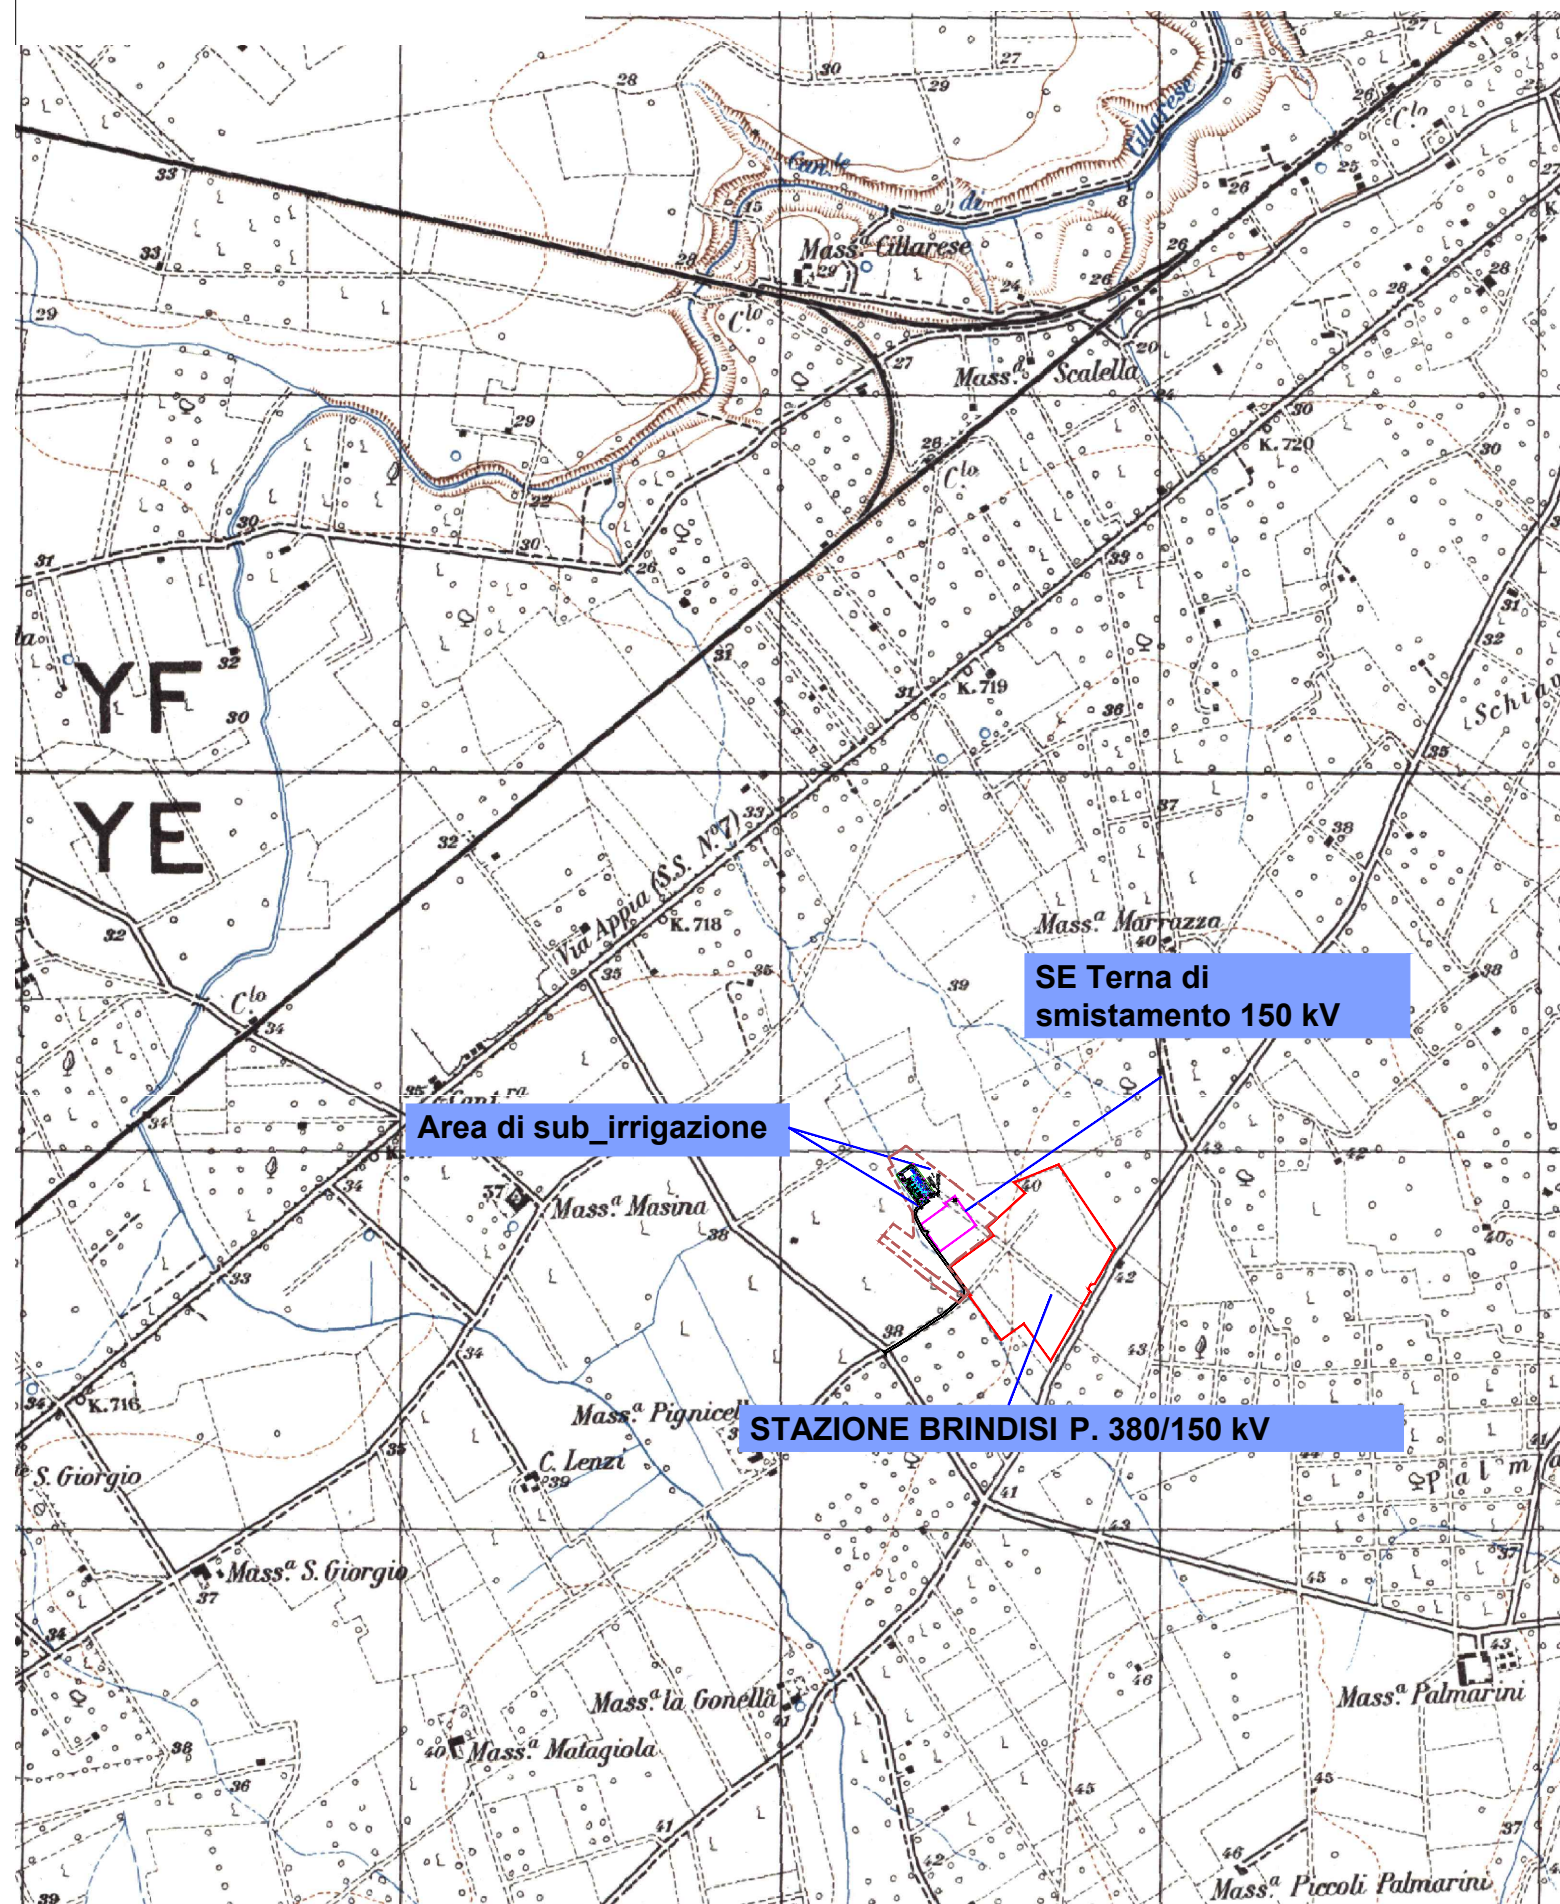

# COMUNE DI BRINDISI

Provincia di Brindisi

PTO SE condivisione/trasformazione 30/150kV per  
connessione impianti fotovoltaici in Loc. C.da Vaccaro,  
C.da Baroni e C.da Casignano

Codifica <b>PFBR-E-ID-U03</b>	Descrizione Inquadramento su IGM delle opere di smaltimento acque
----------------------------------	--

Proponente			
 <b>GUARINI S.R.L.</b> Tel +3902 454 408 20 guarini.srl@pec.it	 <b>BARONI S.R.L.</b> Tel +3902 454 408 20 baroni-srl@pec.it	 <b>DEPALMA S.R.L.</b> Tel +3902 454 408 20 depalmasrl@pec.it	 <b>BARONINUOVI S.R.L.</b> Tel +3902 454 408 20 baroninuovi@pec.it

Progettazione opere di rete				
 <b>INSE S.R.L.</b> Via Michelangelo, 71 80128 - NAPOLI Tel. 0815797998 e-mail: tecnico@inse.srl.it				

N.	DATA	DESCRIZIONE	ELABORATO	VERIFICATO	APPROVATO
01	27.02.2023	PRIMA EMISSIONE	N. GALDIERO	F. DI MASO	GUARINI SRL - BARONI SRL - DEPALMA SRL - BARONINUOVI SRL

TIPOLOGIA DELL'ELABORATO	FORMATO	SCALA	FOGLIO
DISEGNO	A3	20000	1 / 1