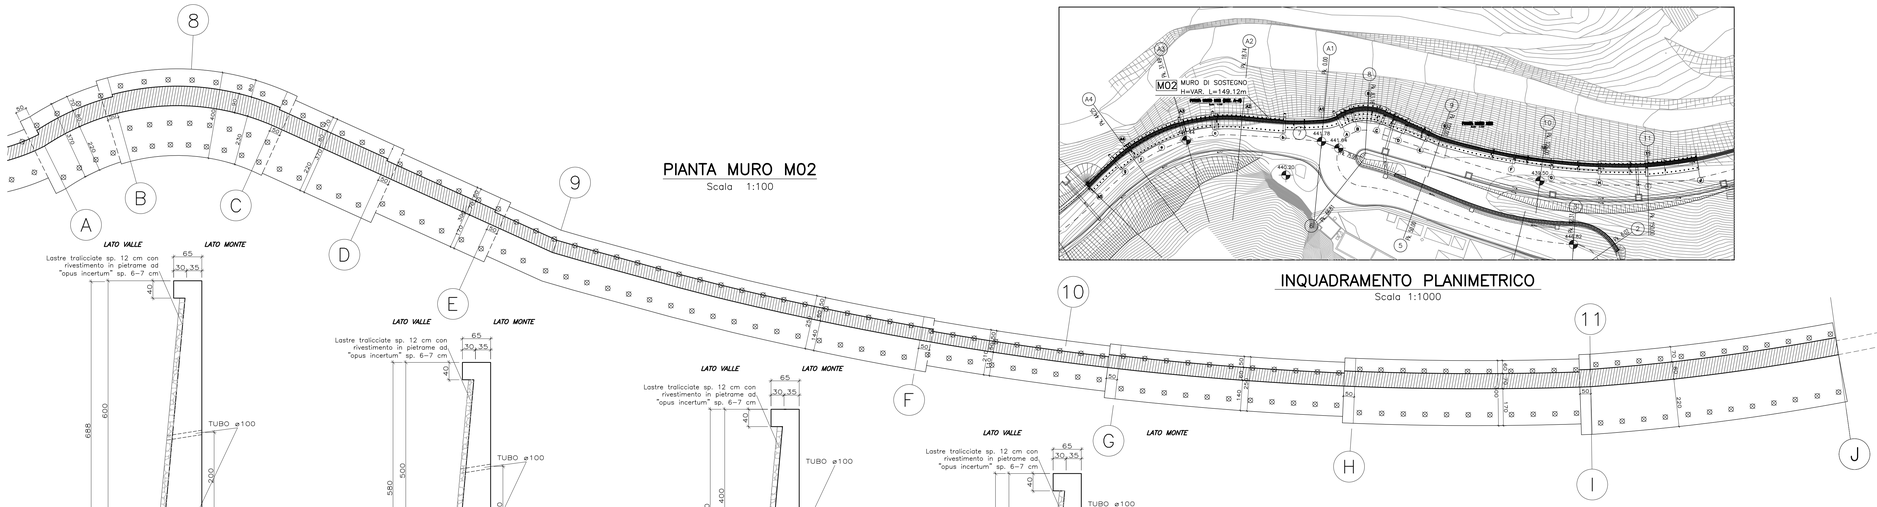

PIANTA MURO M02
Scala 1:100

INQUADRAMENTO PLANIMETRICO
Scala 1:1000

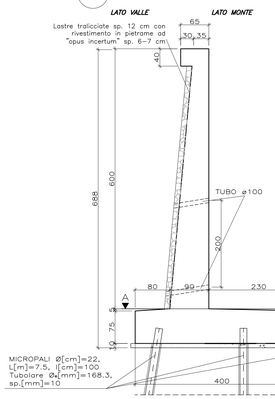

MURO DI SOTTOSCARPA h=6m
Scala 1.50

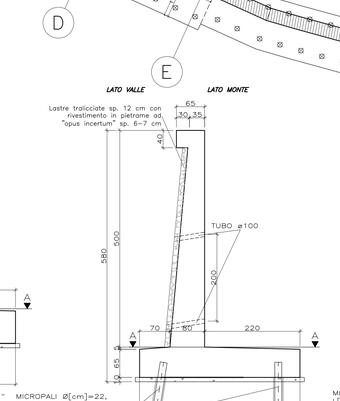

MURO DI SOTTOSCARPA h=5m
Scala 1.50

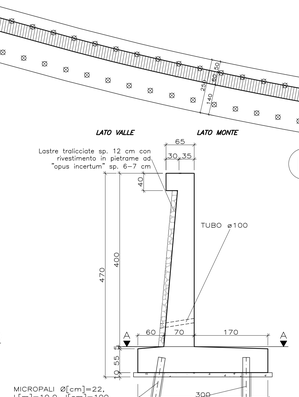

MURO DI SOTTOSCARPA h=4m
Scala 1.50

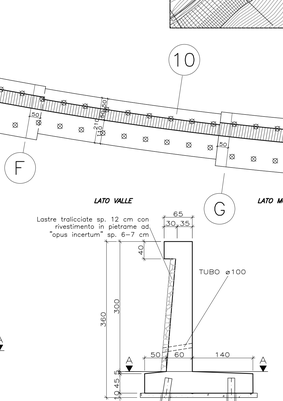

MURO DI SOTTOSCARPA h=3m
Scala 1.50

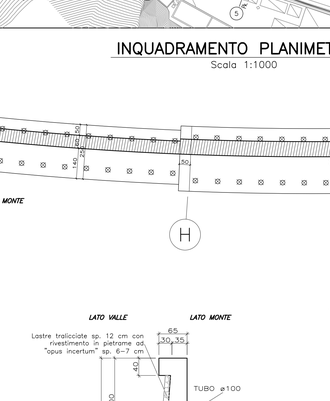

MURO DI SOTTOSCARPA h=2m
Scala 1.50

SEZIONE STRATIGRAFICA 8
Scala 1.100

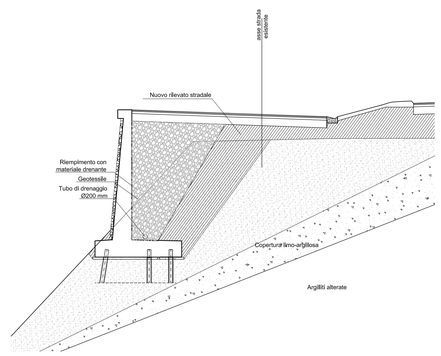

SEZIONE STRATIGRAFICA 9
Scala 1.100

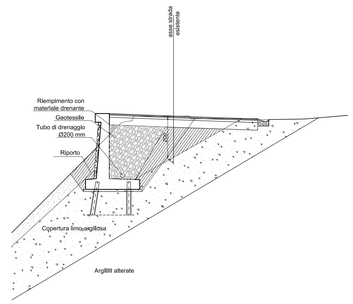

SEZIONE STRATIGRAFICA 10
Scala 1.100

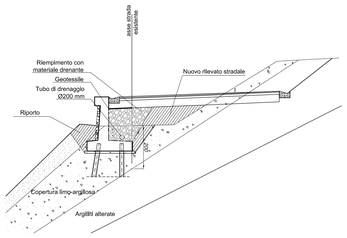

SEZIONE STRATIGRAFICA 11
Scala 1.100

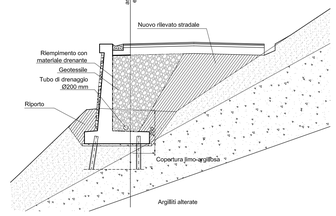

MATERIALI

–Si rimanda allo specifico elaborato grafico

NOTE GENERALI

– PARTICOLARE ATTENZIONE DEVE ESSERE POSTA CON LE INTERFERENZE DI TIPO IMPIANTISTICO EVENTUALMENTE PRESENTI (Oleodotto, Enel, ...) PER LE QUALI SARA' NECESSARIA UNA APPROFONDITA INDAGINE IN SITU

– LA RAPPRESENTAZIONE DEI MURI E' RIFERITA ALLO SVILUPPO DELLA LINEA DEL PARAMENTO INTERNO

– LE SEZIONI STRATIGRAFICHE ADOTTATE PER IL CALCOLO DEI MURI SONO STATE REDATTE SULLA BASE DELLE INDICAZIONI CONTENUTE NELLA RELAZIONE GEOLOGICA

– GLI INTERASSI DEI MICROPALI DI FONDAZIONE SONO RIFERITI ALL'ASSE DI TRACCIAMENTO DEL MURO CORRISPONDENTE CON IL PARAMENTO VERTICALE

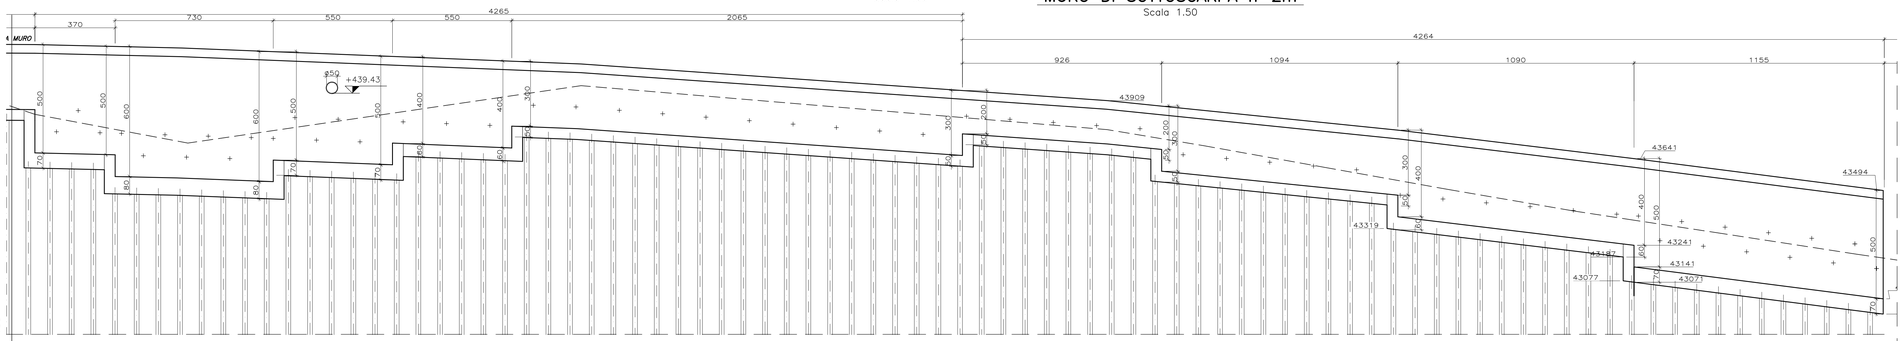

SVILUPPO MURO M02 (filo interno paramento)
Scala 1:100

| | | |