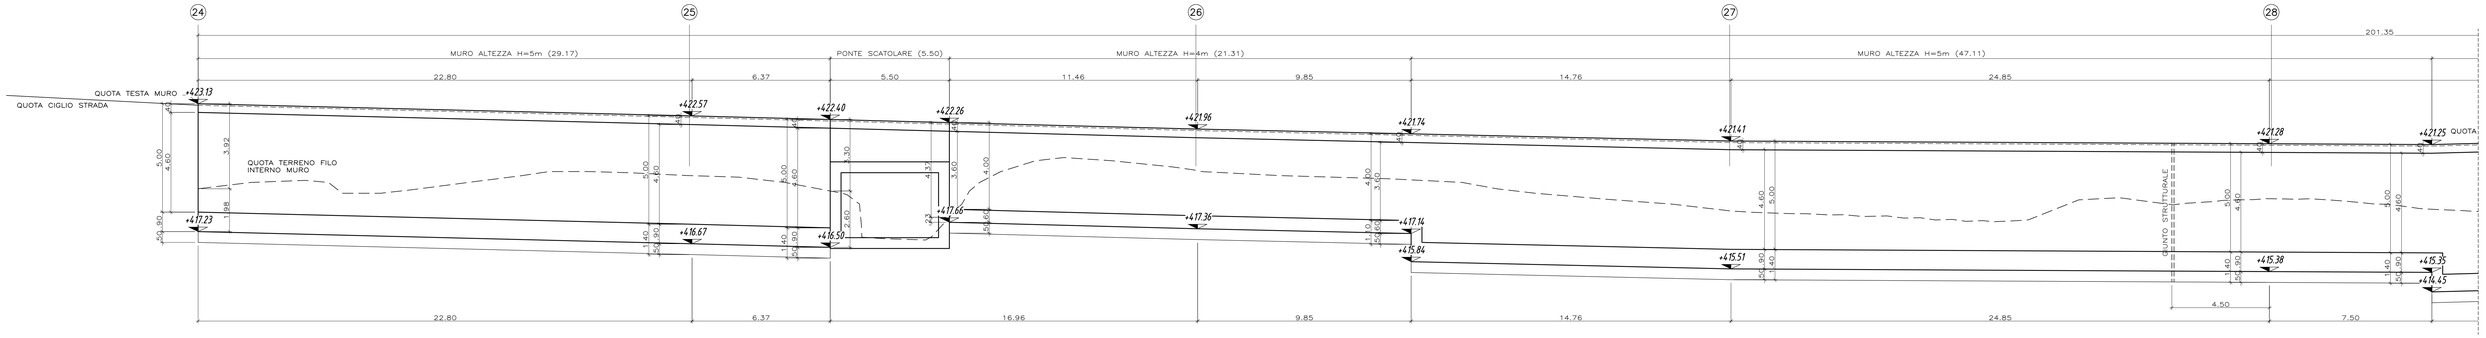

SVILUPPO MURO M04 (FILO INTERNO PARAMENTO)

Scala 1:100

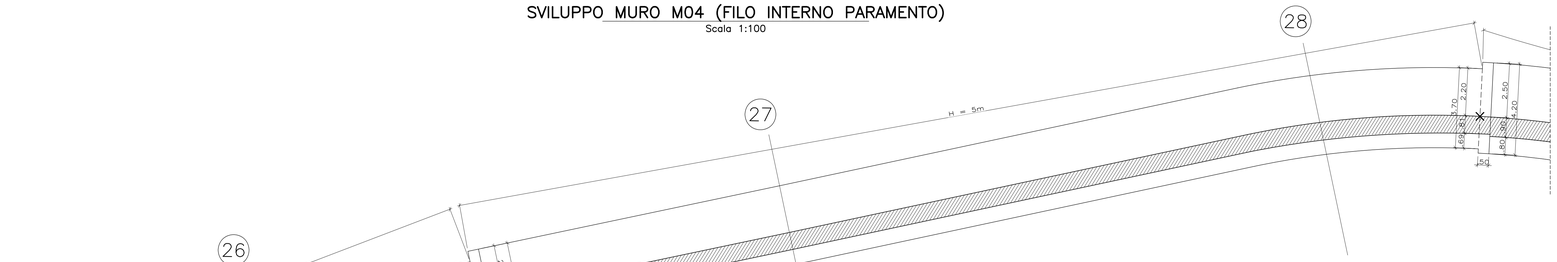

PIANTA MURO M04 (Sezione A–A)

Scala 1:100

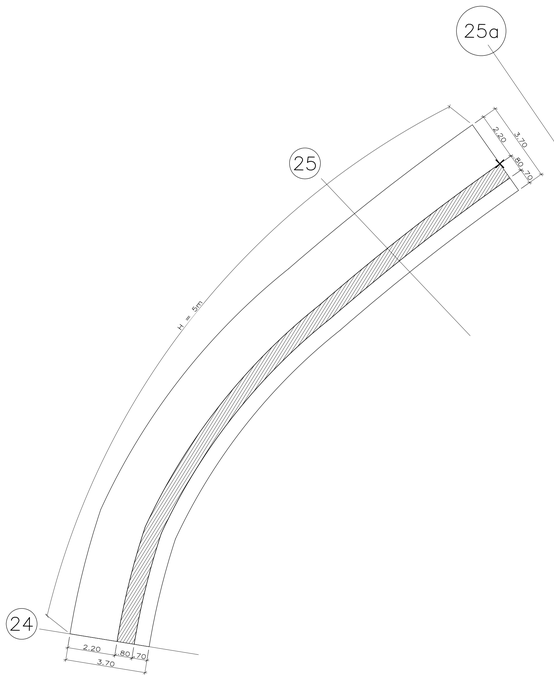

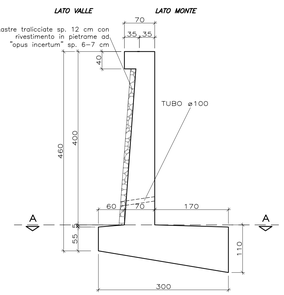

SEZIONE

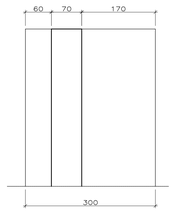

PIANTA

MURO DI SOTTOSCARPA h=4m

Scala 1.50

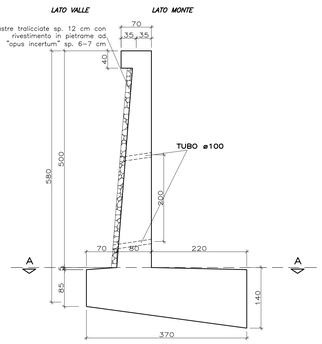

SEZIONE

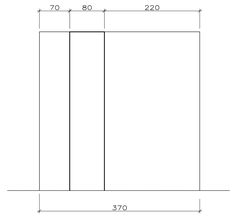

PIANTA

MURO DI SOTTOSCARPA h=5m

Scala 1.50

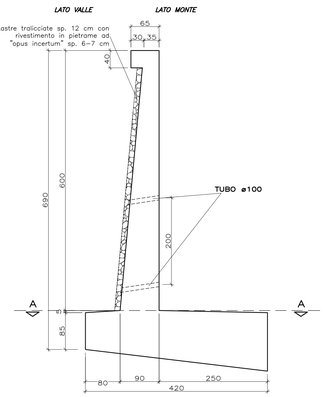

SEZIONE

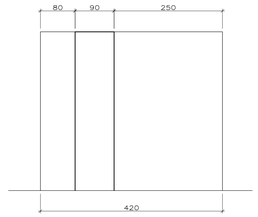

PIANTA

MURO DI SOTTOSCARPA h=6m

Scala 1.50

MATERIALI

–Si rimanda allo specifico elaborato grafico

NOTE GENERALI

– PARTICOLARE ATTENZIONE DEVE ESSERE POSTA CON LE INTERFERENZE DI TIPO IMPIANTISTICO EVENTUALMENTE PRESENTI (Oleodotto, Enel, ...) PER LE QUALI SARA' NECESSARIA UNA APPROFONDITA INDAGINE IN SITU

– LA RAPPRESENTAZIONE DEI MURI E' RIFERITA ALLO SVILUPPO DELLA LINEA DEL PARAMENTO INTERNO

– LE SEZIONI STRATIGRAFICHE ADOTTATE PER IL CALCOLO DEI MURI SONO STATE REDATTE SULLA BASE DELLE INDICAZIONI CONTENUTE NELLA RELAZIONE GEOLOGICA

– DOVE I MURI FONDANO SU ARGILLITI ALTERATE, DOVRA' ESSERE ESEGUITA UNA EVENTUALE SOTTOFONDAZIONE IN CLS (CLASSE C20/25) DI FORMA E PROFONDITA' TALI DA RAGGIUNGERE TALE STRATO

SEZIONE STRATIGRAFICA 26

Scala 1.100

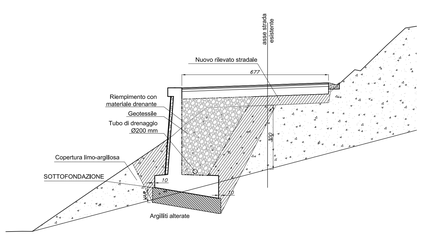

SEZIONE STRATIGRAFICA 27

Scala 1.100

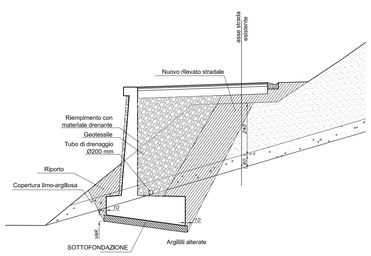

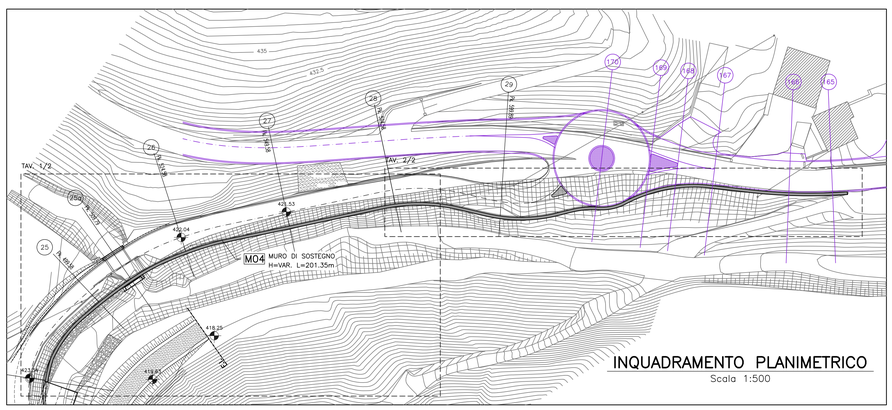
TAV. 1/2
TAV. 2/2
M04 MURO DI SOSTEGNO H=VAR. L=201.35m
435
432.5
-2.5
-5
