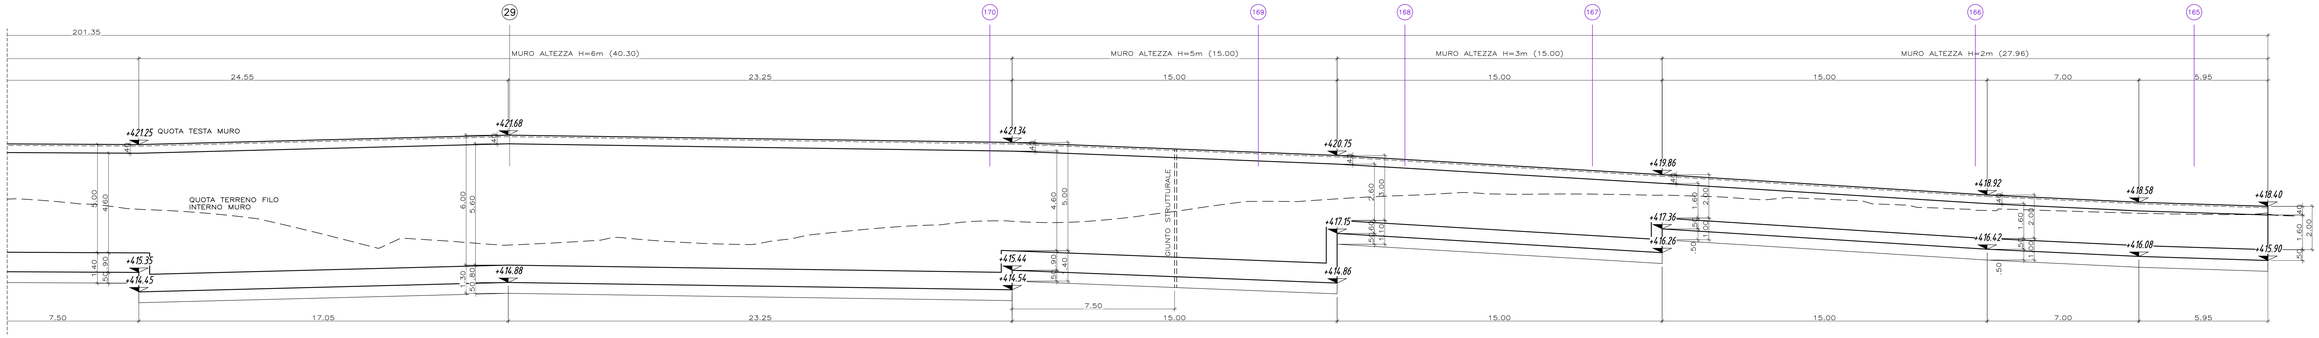

SVILUPPO MURO M04 (FILO INTERNO PARAMENTO)
Scala 1:100

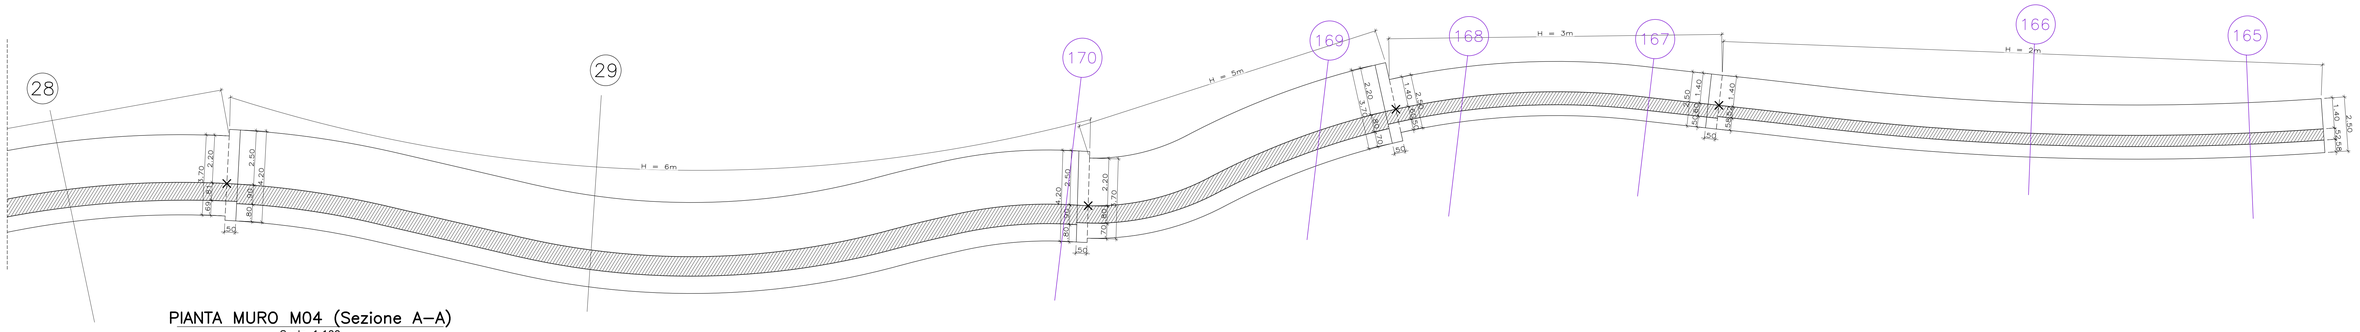

PIANTA MURO M04 (Sezione A–A)
Scala 1:100

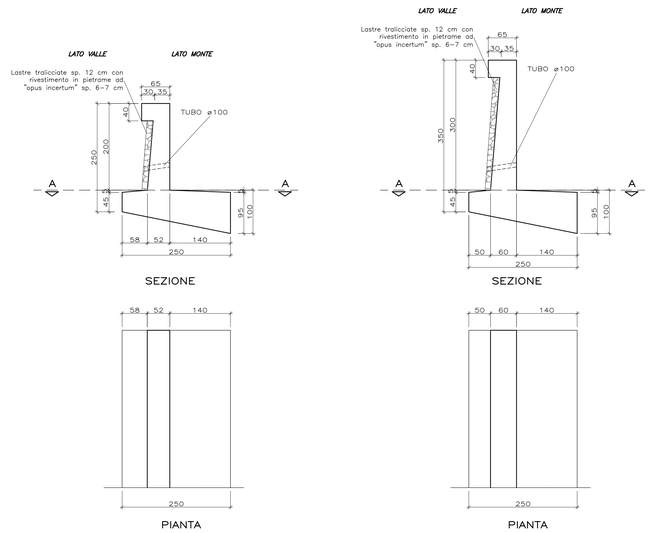

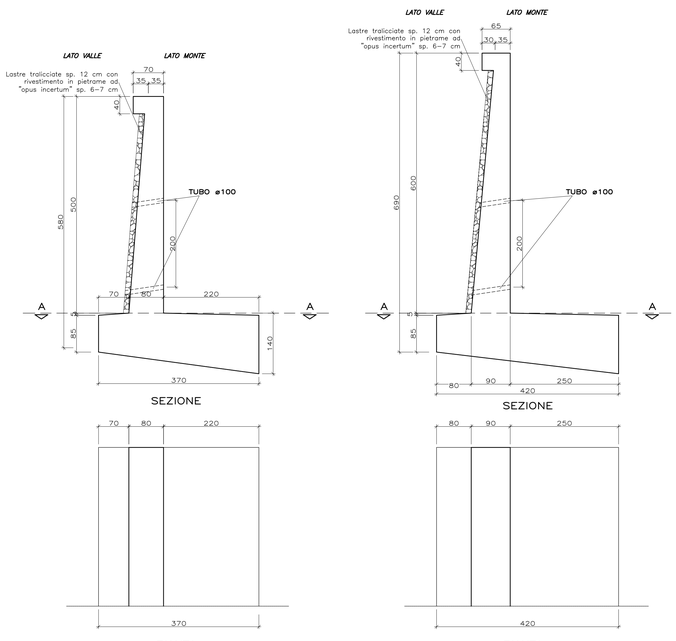

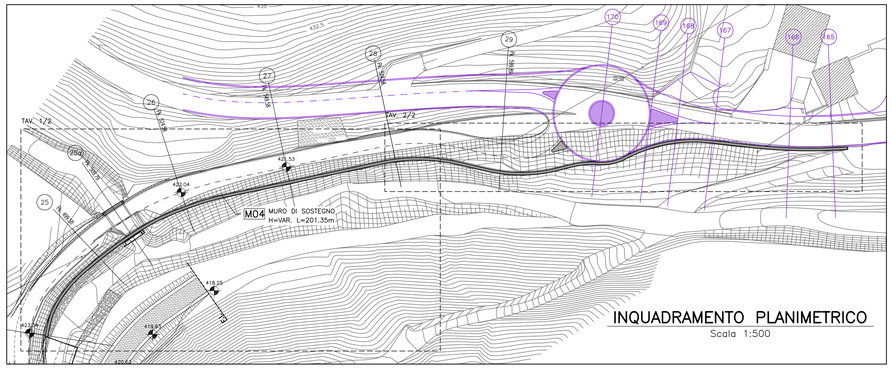

MATERIALI

–Si rimanda allo specifico elaborato grafico

NOTE GENERALI

– PARTICOLARE ATTENZIONE DEVE ESSERE POSTA CON LE INTERFERENZE DI TIPO IMPIANTISTICO EVENTUALMENTE PRESENTI (Oleodotto, Enel, ...) PER LE QUALI SARA' NECESSARIA UNA APPROFONDITA INDAGINE IN SITU

– LA RAPPRESENTAZIONE DEI MURI E' RIFERITA ALLO SVILUPPO DELLA LINEA DEL PARAMENTO INTERNO

– LE SEZIONI STRATIGRAFICHE ADOTTATE PER IL CALCOLO DEI MURI SONO STATE REDATTE SULLA BASE DELLE INDICAZIONI CONTENUTE NELLA RELAZIONE GEOLOGICA

– DOVE I MURI FONDANO SU ARGILLITI ALTERATE, DOVRA' ESSERE ESEGUITA UNA EVENTUALE SOTTOFONDAZIONE IN CLS (CLASSE C20/25) DI FORMA E PROFONDITA' TALI DA RAGGIUNGERE TALE STRATO

COMMITTENTE:
RFI RETE FERROVIARIA ITALIANA
GRUPPO FERROVIE DELLO STATO ITALIANE

ALTA SORVEGLIANZA:
ITALFERR
GRUPPO FERROVIE DELLO STATO ITALIANE

GENERAL CONTRACTOR:
Consorzio Collegamenti Integrati Veloci

INFRASTRUTTURE FERROVIARIE STRATEGICHE DEFINITE DALLA LEGGE OBIETTIVO N.443/01

TRATTA A.V./A.C. TERZO VALICO DEI GIOVI
PROGETTO ESECUTIVO

VIABILITA' DI ACCESSO AL CANTIERE COP2 CASTAGNOLA
Opere d'arte
Muro M04
Pianta, profilo e sezioni - Tav. 2/2

GENERAL CONTRACTOR	DIRETTORE LAVORI	SCALA:
Consorzio Cociv Ing. G. Guagnozzi		1:50/100

COMMESSA	LOTTO	FASE	ENTE	TIPO DOC.	OPERA/DISCIPLINA	PROGR.	REV.
I G 5 1	0 1	E	C V	A Z	N V 2 2 0 5	0 0 6	B

PROGETTAZIONE

Rev.	Descrizione emissione	Redatto	Data	Verificato	Data	Progettista Integratore	Data	Il PROGETTISTA
A00	Prima emissione	Vega engineering	23/05/2012	Ing. F. Colla	29/05/2012	E. Pagani	31/05/2012	Ing. E. Ghidoni
B00	Revisione a seguito istruttoria 0010151109R22000014.odt (0010151)	Vega engineering	10/10/2012	Ing. F. Colla	12/10/2012	E. Pagani	15/10/2012	

n. Elab. | Nome File: I051r01rE-CVA2AW22d5c006B00

CUP: F81H92000000008