

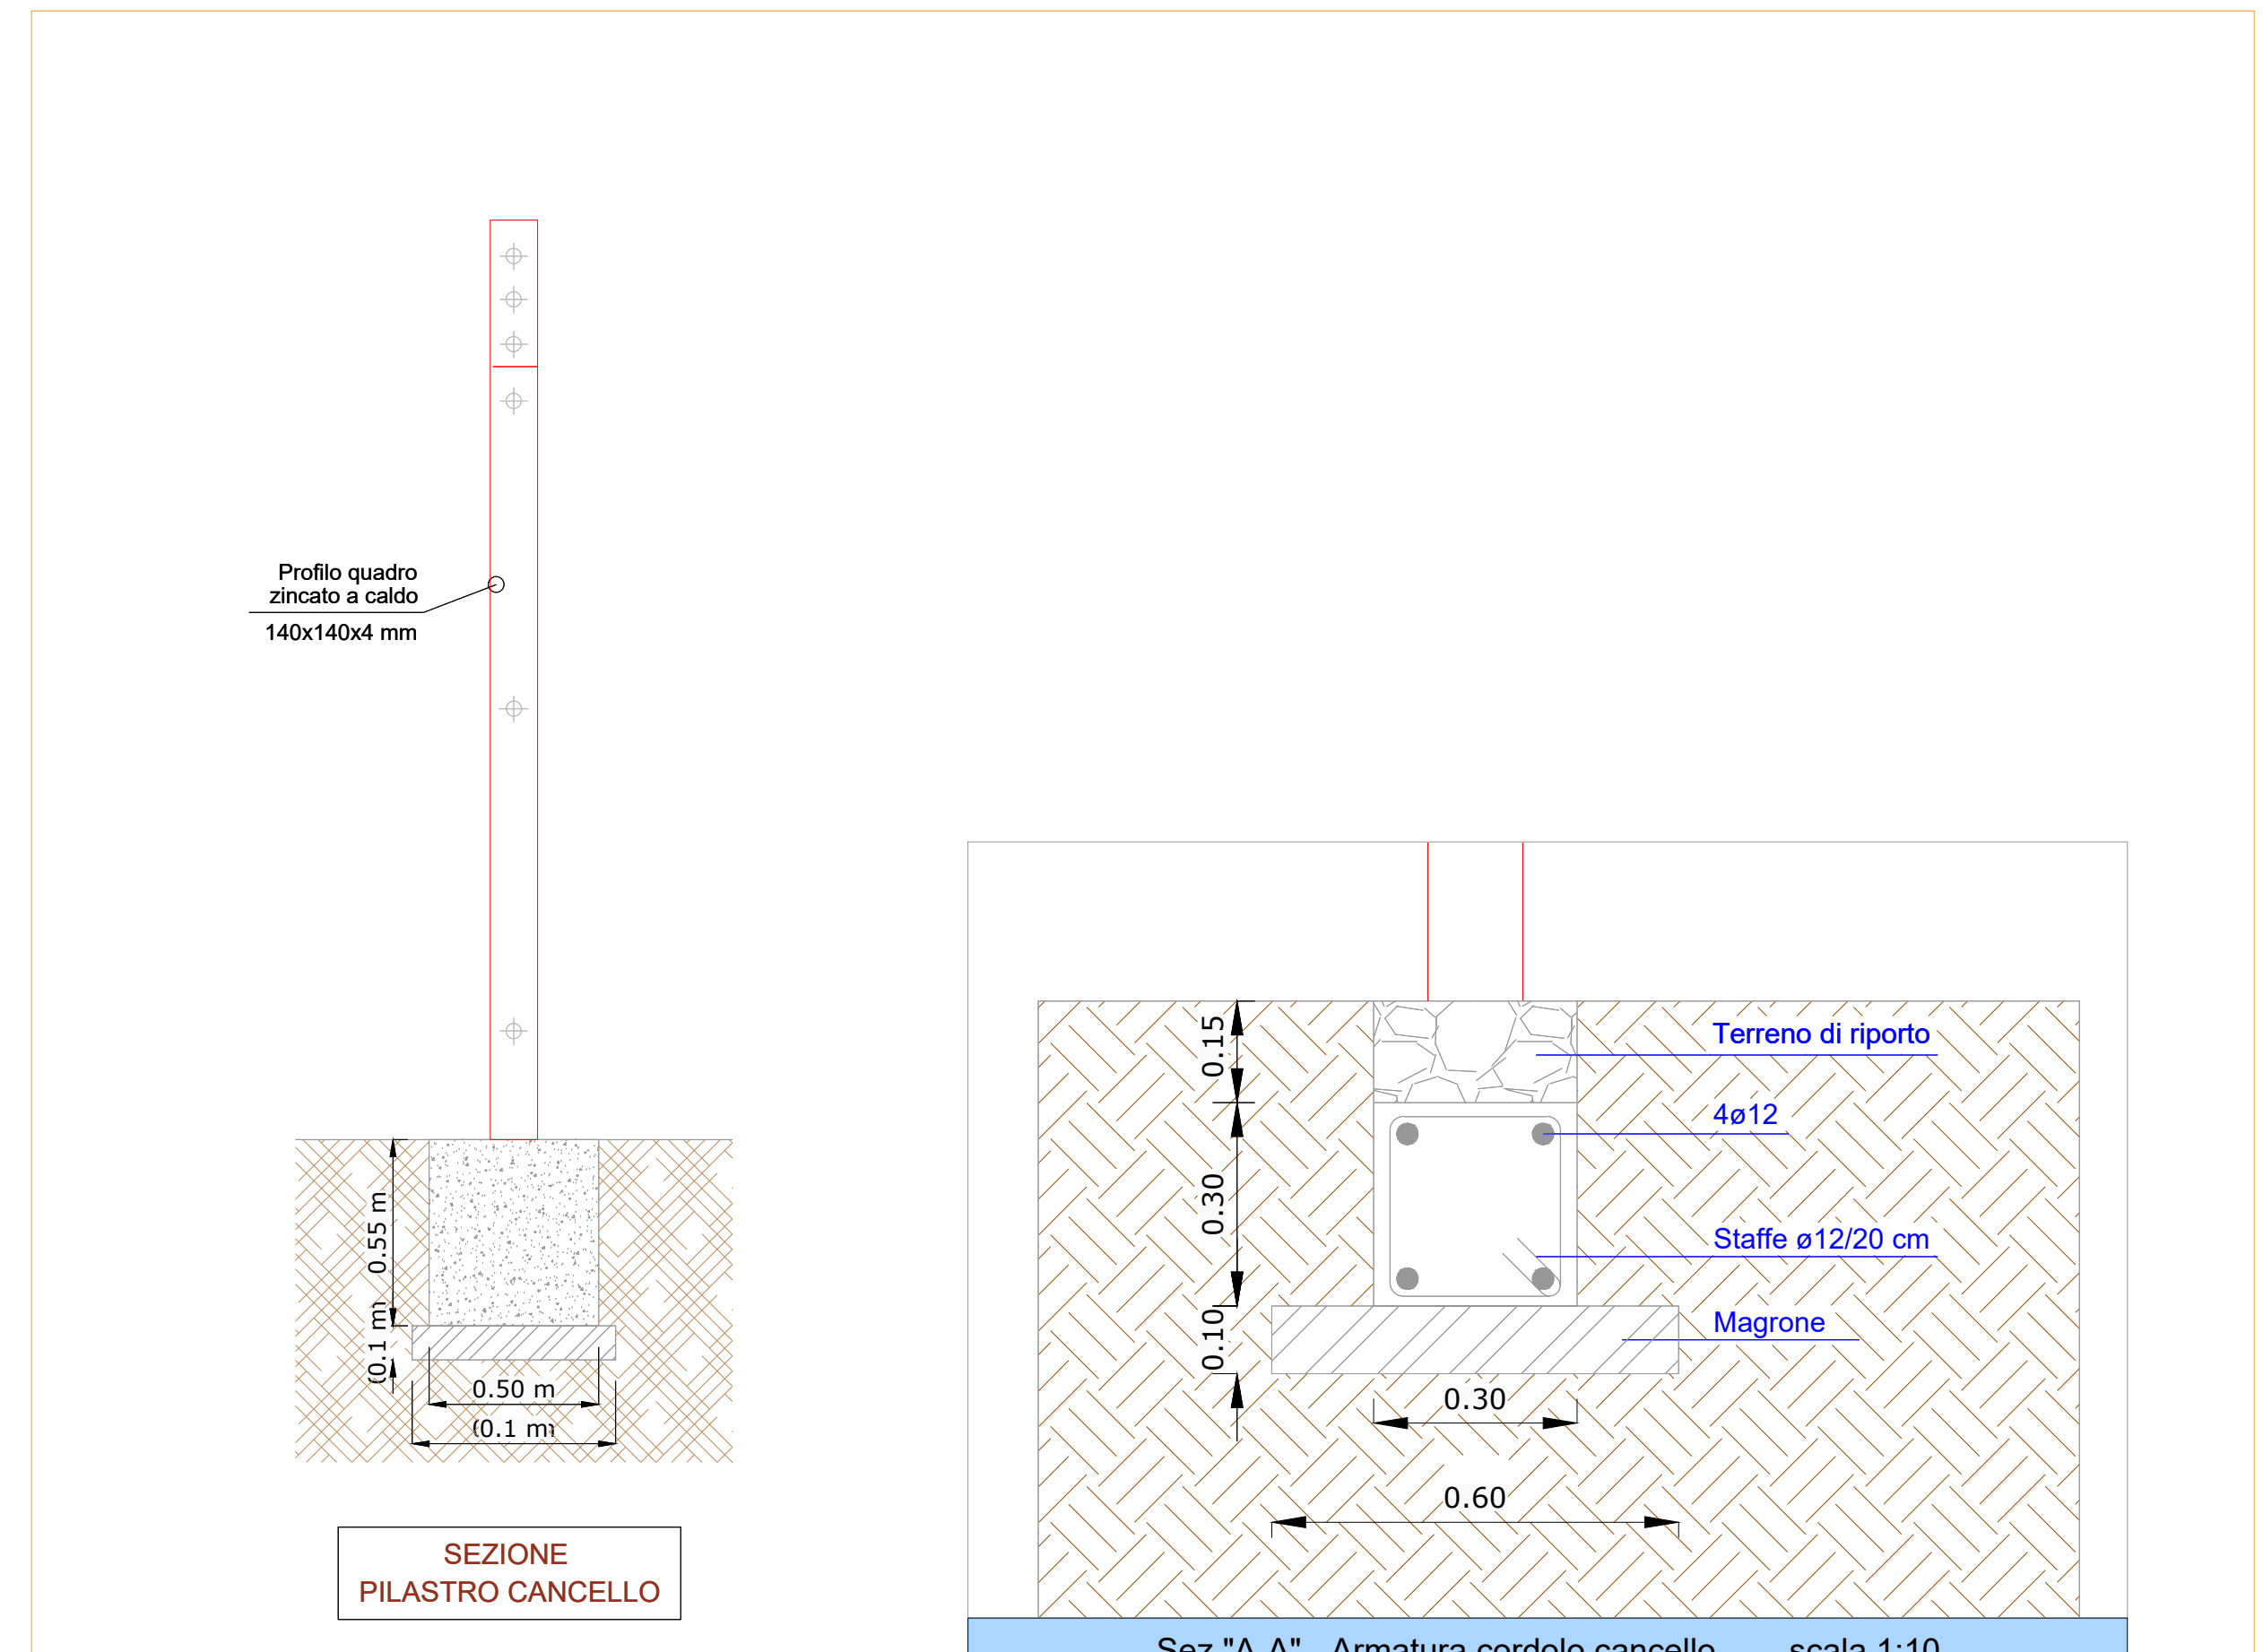


PARTICOLARI RECINZIONE

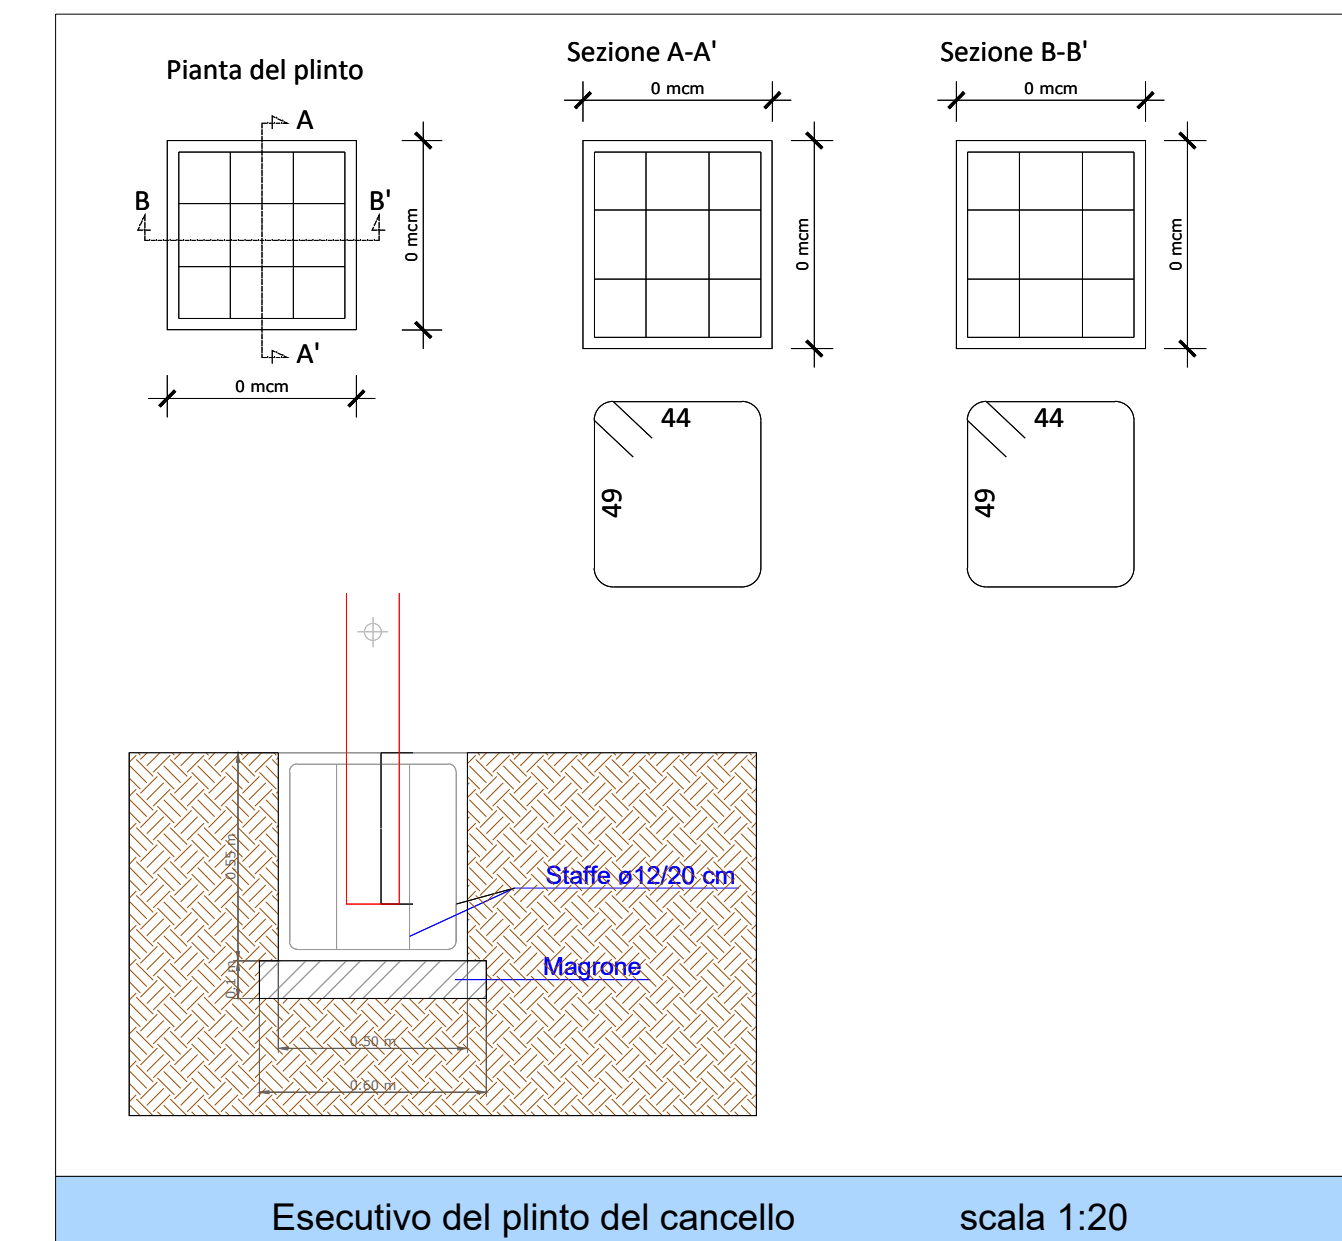

PARTICOLARI CANCELLO

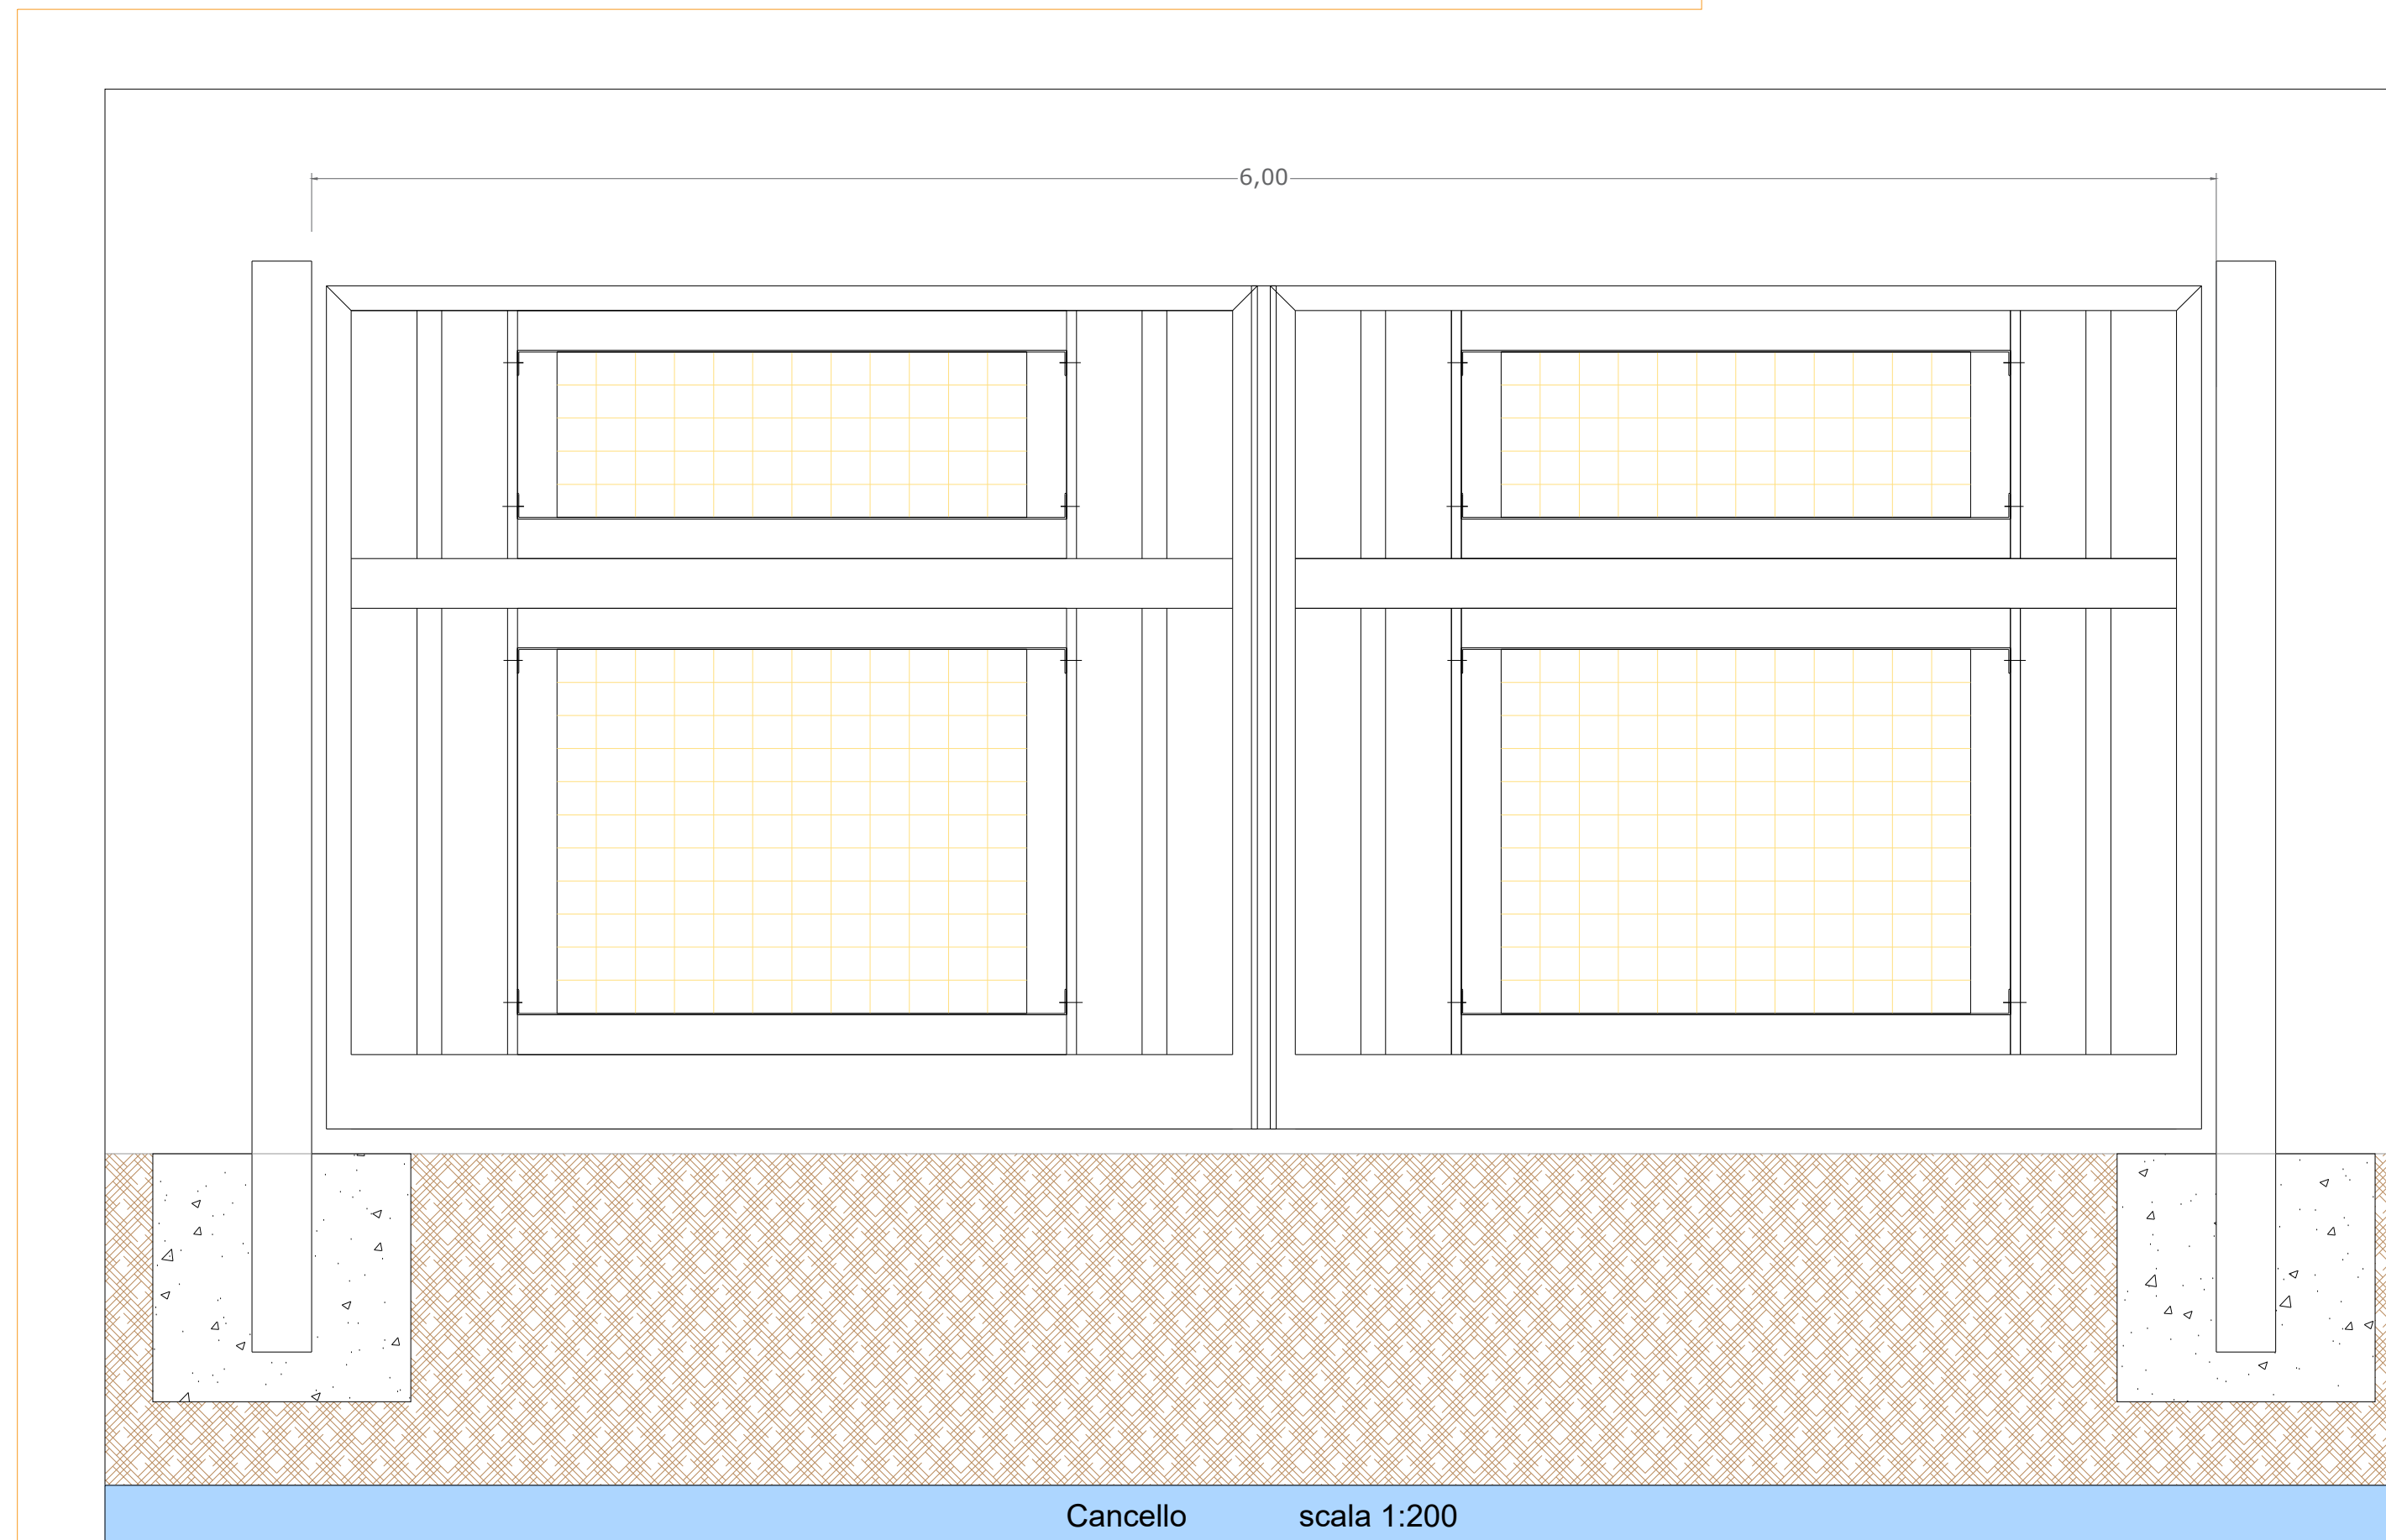

**ISTANZA DI VIA**  
(Artt. 23-24-25 del D. Lgs 152/2006 e ss.mm.ii.)

COMITENTE: **DIOMEDE srl**  
via Nairobi 40  
00144 - Roma - RM  
p.iva 15672691001

PROGETTISTI INCARICATI:

**Arch. DANIELE CONTICCHIO** **Ing. MARCO GRANDE** **Ing. DANIELE MARRAS** **Ing. LORENA VACCA**

STUDIO PROFESSIONALE IN VIA DELLA ROCCA N.33  
VITERBO (VT)  
C.F. 0217044101488 - P. IVA 02193200566  
tel. +39 340795246 - mail. daniele.conticchio@gmail.com  
pec: daniele.conticchio@ingem.it  
iscritto all'Ordine degli Architetti P.P.C. di Roma e Provincia  
gr. 20851/vec.A.

STUDIO PROFESSIONALE IN VIA CASALINA NORD N.93  
PROSECCO (TV)  
C.F. 03094770201101 - P. IVA 02435460404  
tel. +39 360 5907910 - mail. via14677@gmail.com  
pec: marco.grande@ingem.it  
iscritto all'Ordine degli Ingegneri della Provincia di  
Treviso al n. 1161

STUDIO PROFESSIONALE IN VIA GALASSI N.2  
CAGLIARI (CA)  
C.F. 049167409205048 - P. IVA 01330600950  
tel. +39 300 9002000 - mail. daniele@ingemproget.com  
pec: daniele.marras@ingemproget.com  
iscritto all'Ordine degli Ingegneri della Provincia di  
Oristano al n. 376

STUDIO PROFESSIONALE IN VIA GALASSI N.2  
CAGLIARI (CA)  
C.F. 049167409205048 - P. IVA 0217044101488  
tel. +39 342 5770077 - mail. lorena@ingemproget.com  
pec: lorena.vacca@ingemproget.com  
iscritto all'Ordine degli Ingegneri della Provincia di  
Cagliari al n. 4766

**PROGETTO DI UN IMPIANTO FOTOVOLTAICO A TERRA COLLEGATO ALLA RTN**  
Potenza nominale 96,152 MWp  
*Località "Serra Taccori" - Comune di Uta (CA)*

TITOLO ELABORATO  
**PARTICOLARI COSTRUTTIVI RECINZIONE - CANCELLO**

REV.	DATA	DESCRIZIONE	REDATTO	CONTROLLATO	APPROVATO
01		Definitivo	Luglio 2022	Varie	TAVPROG010
REV.	FASE PROGETTUALE	DATA	SCALA	IDENTIFICATORE	