

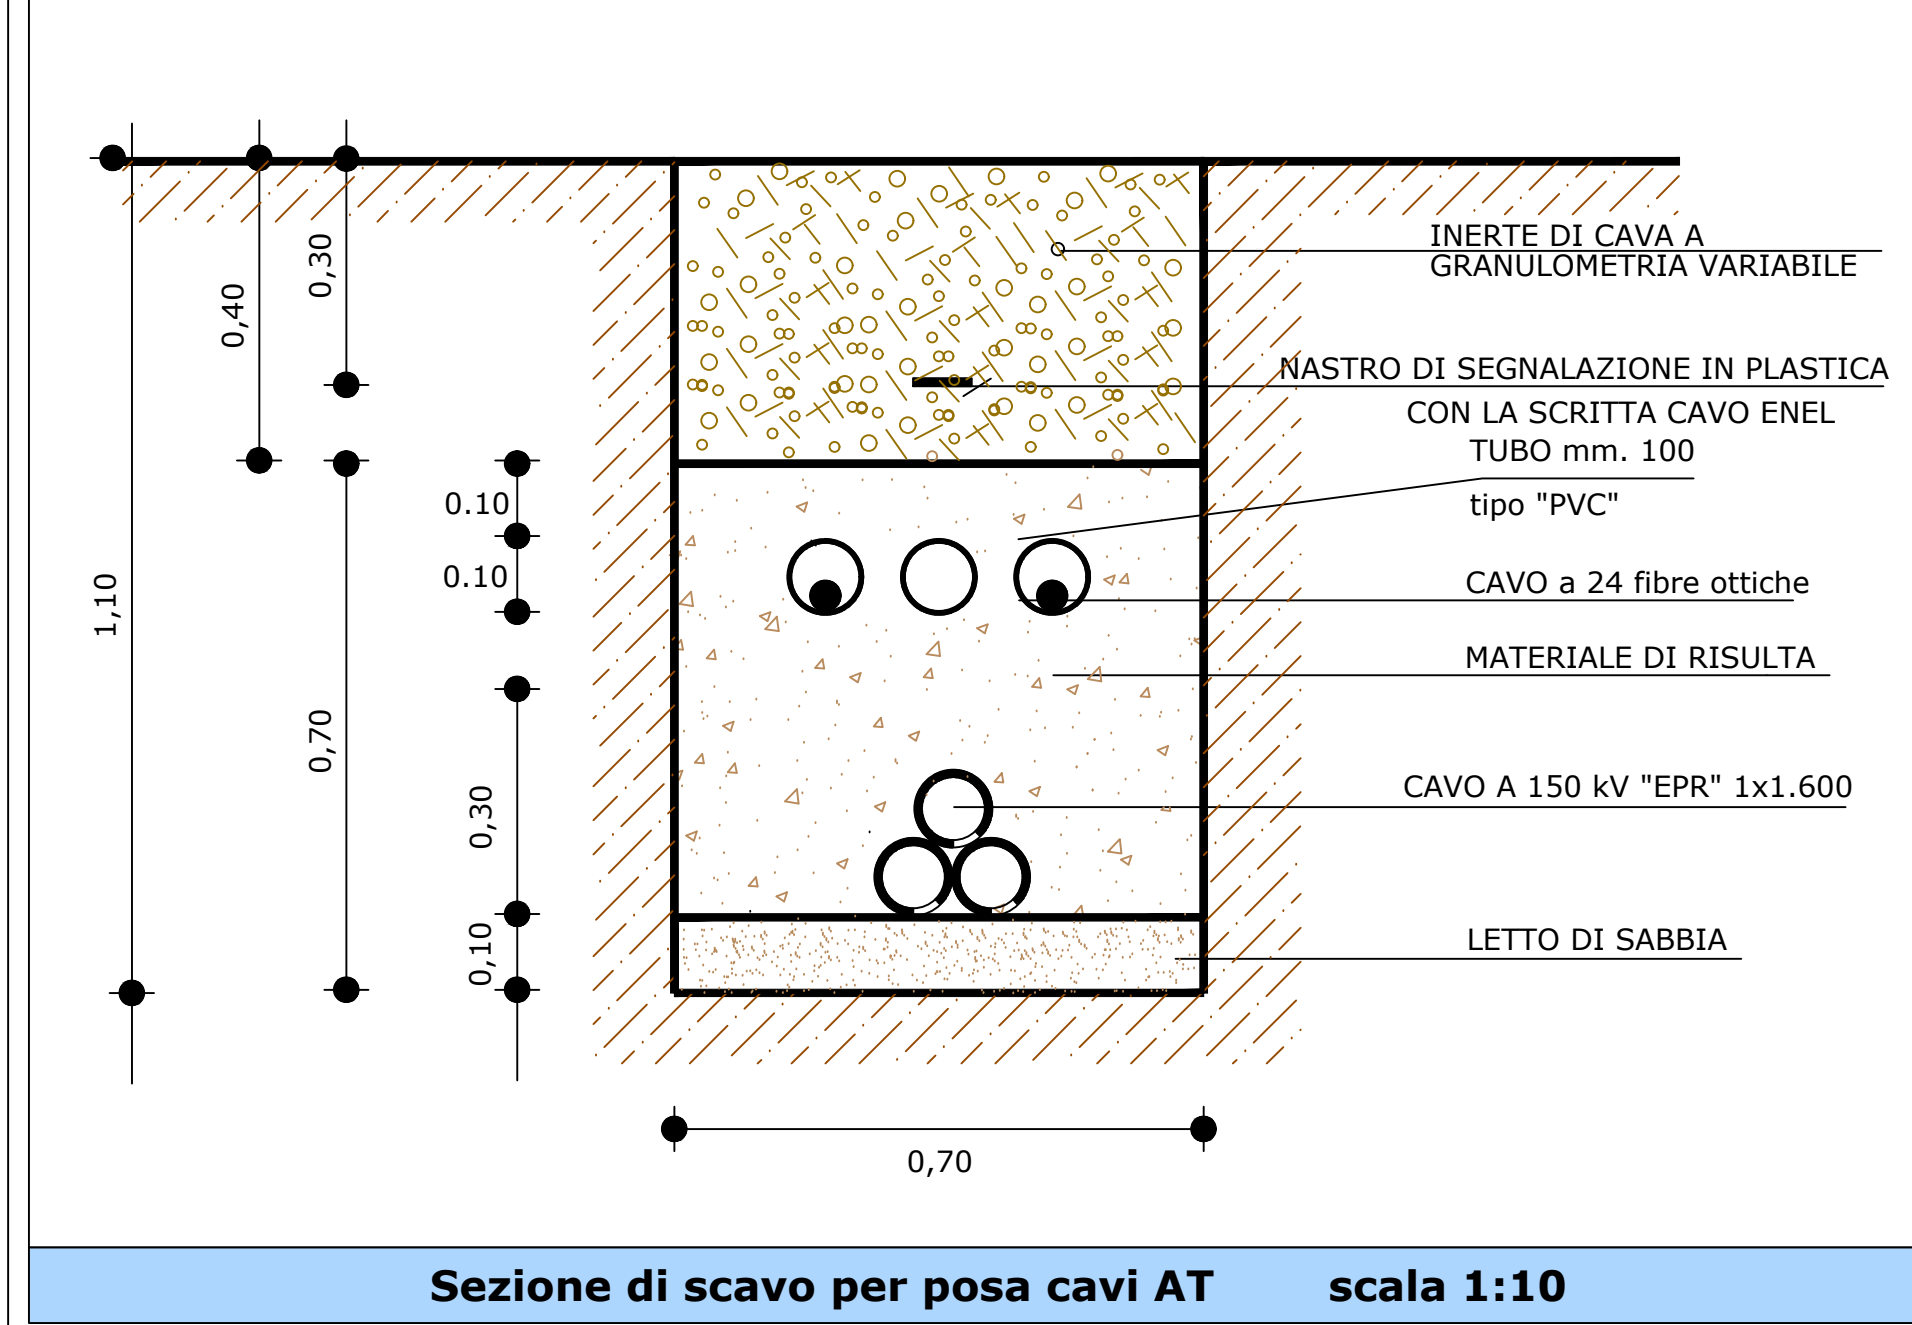
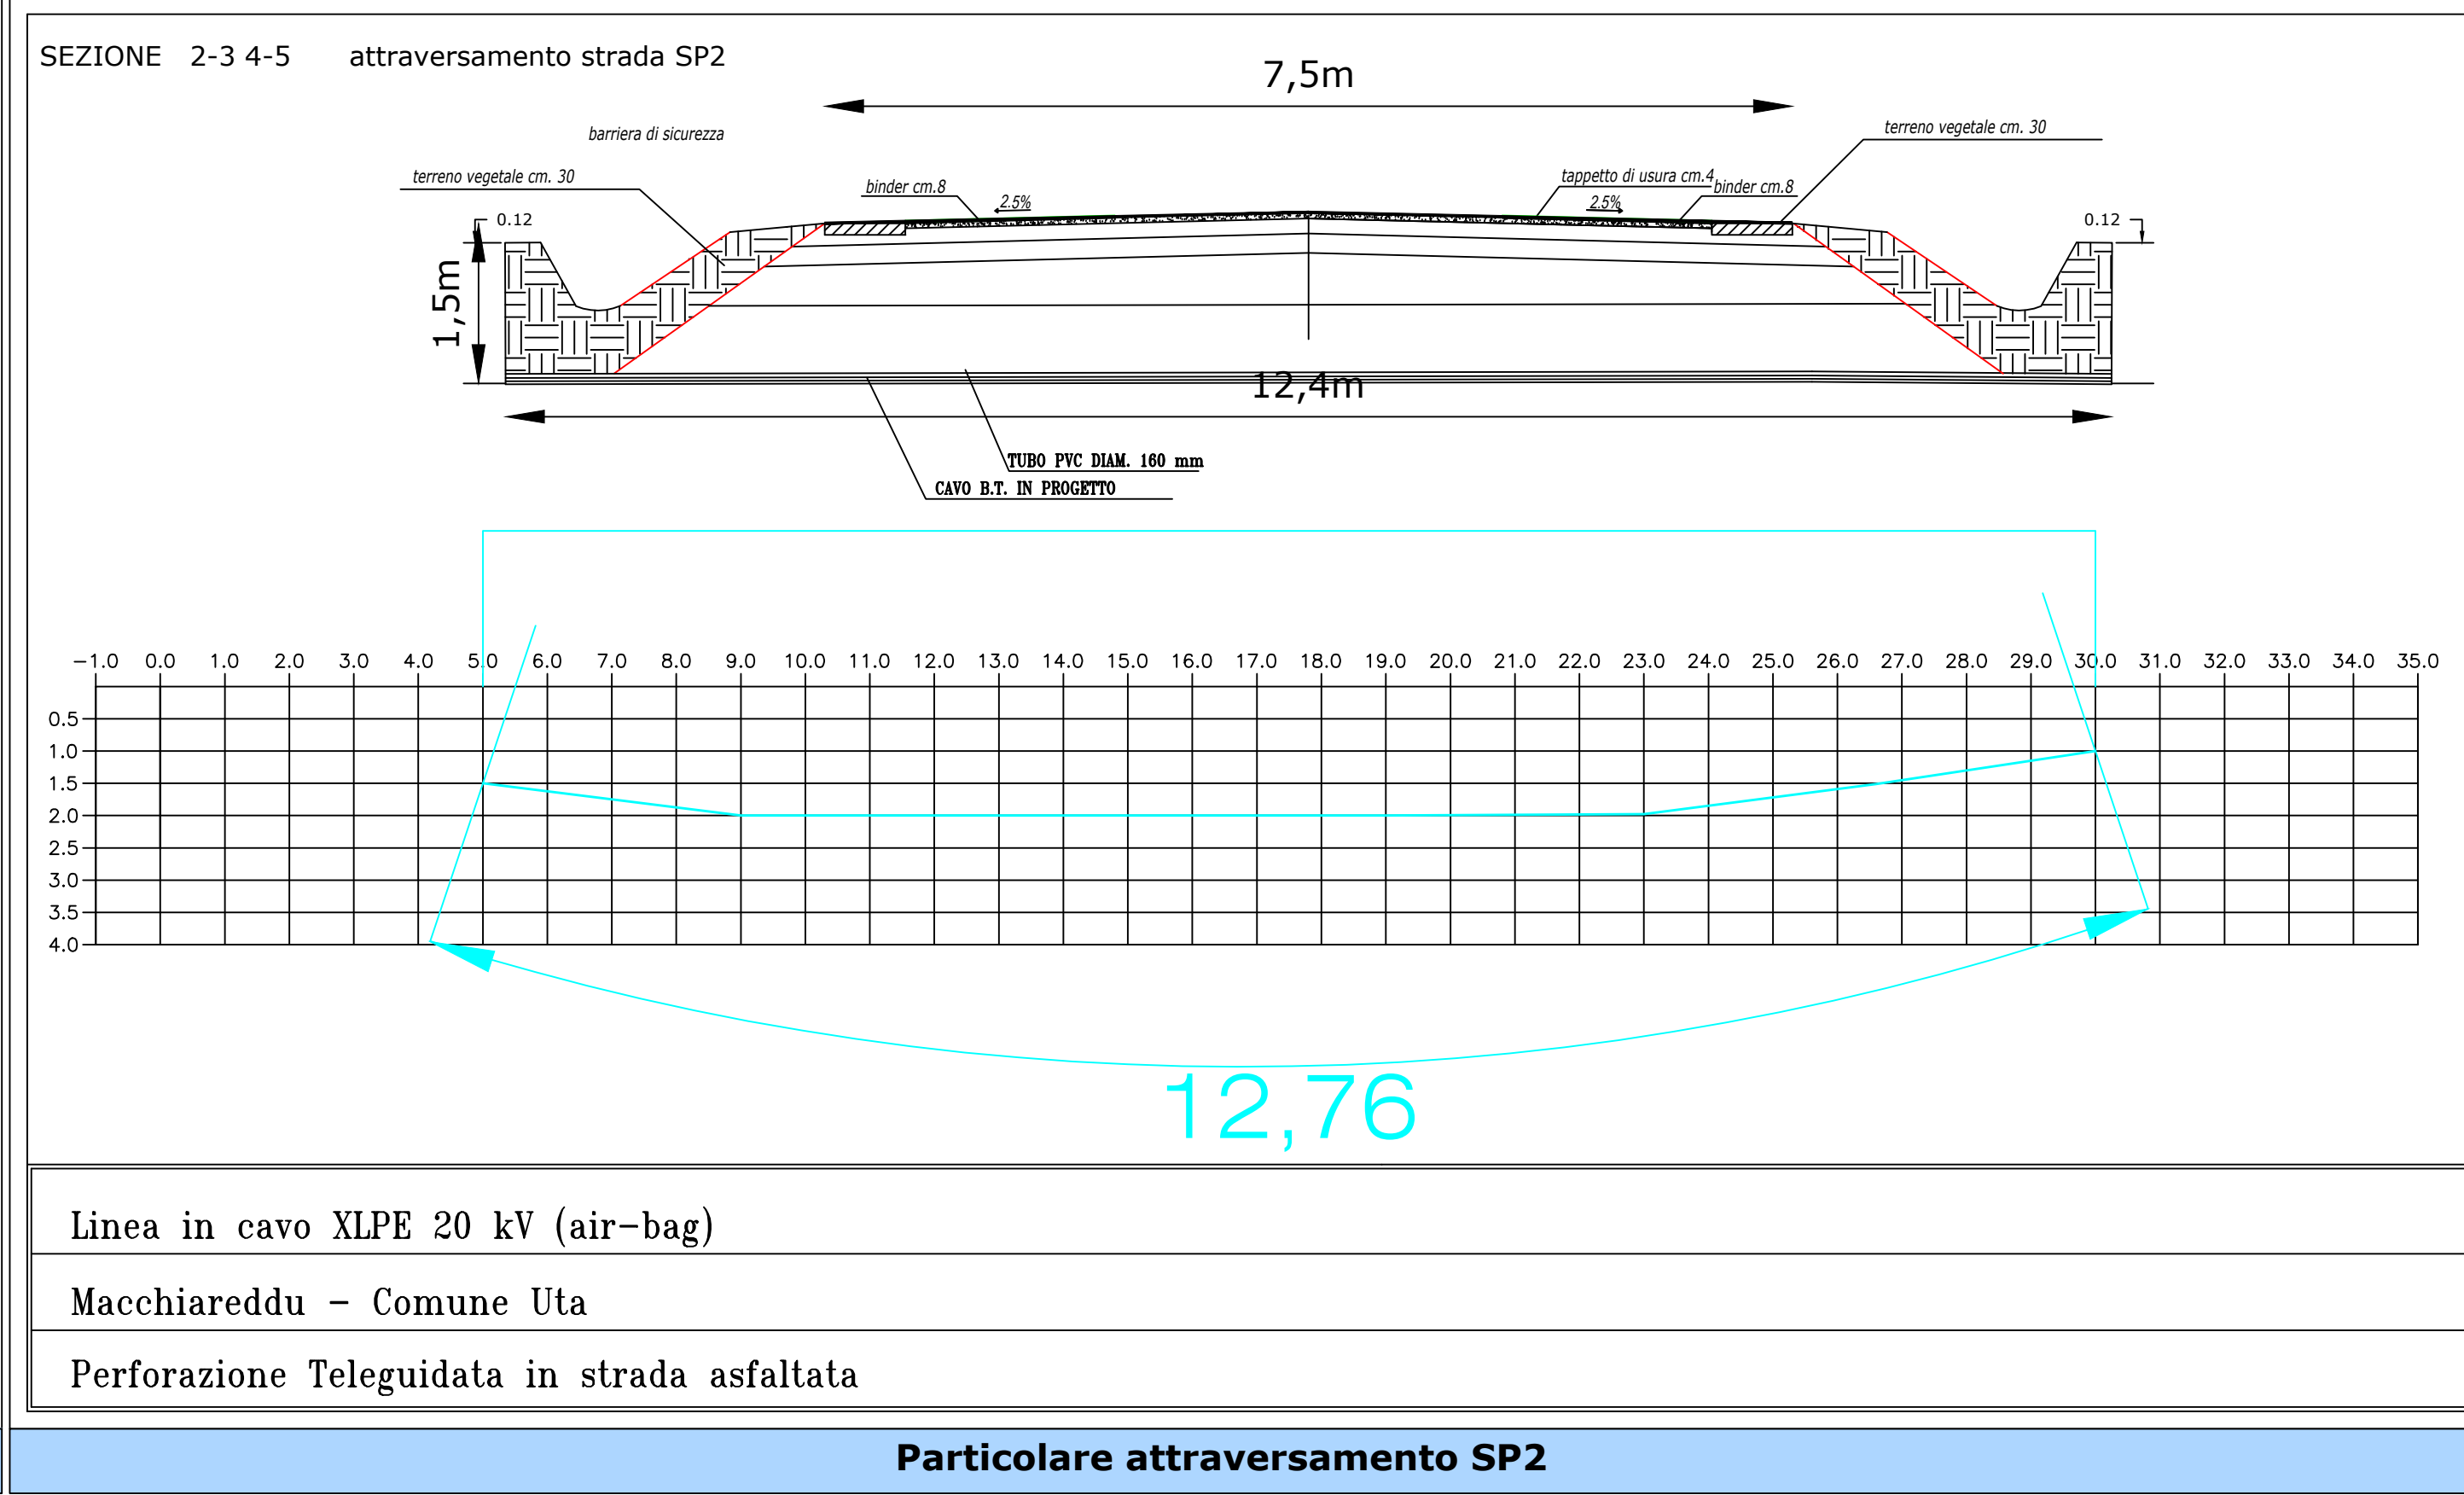
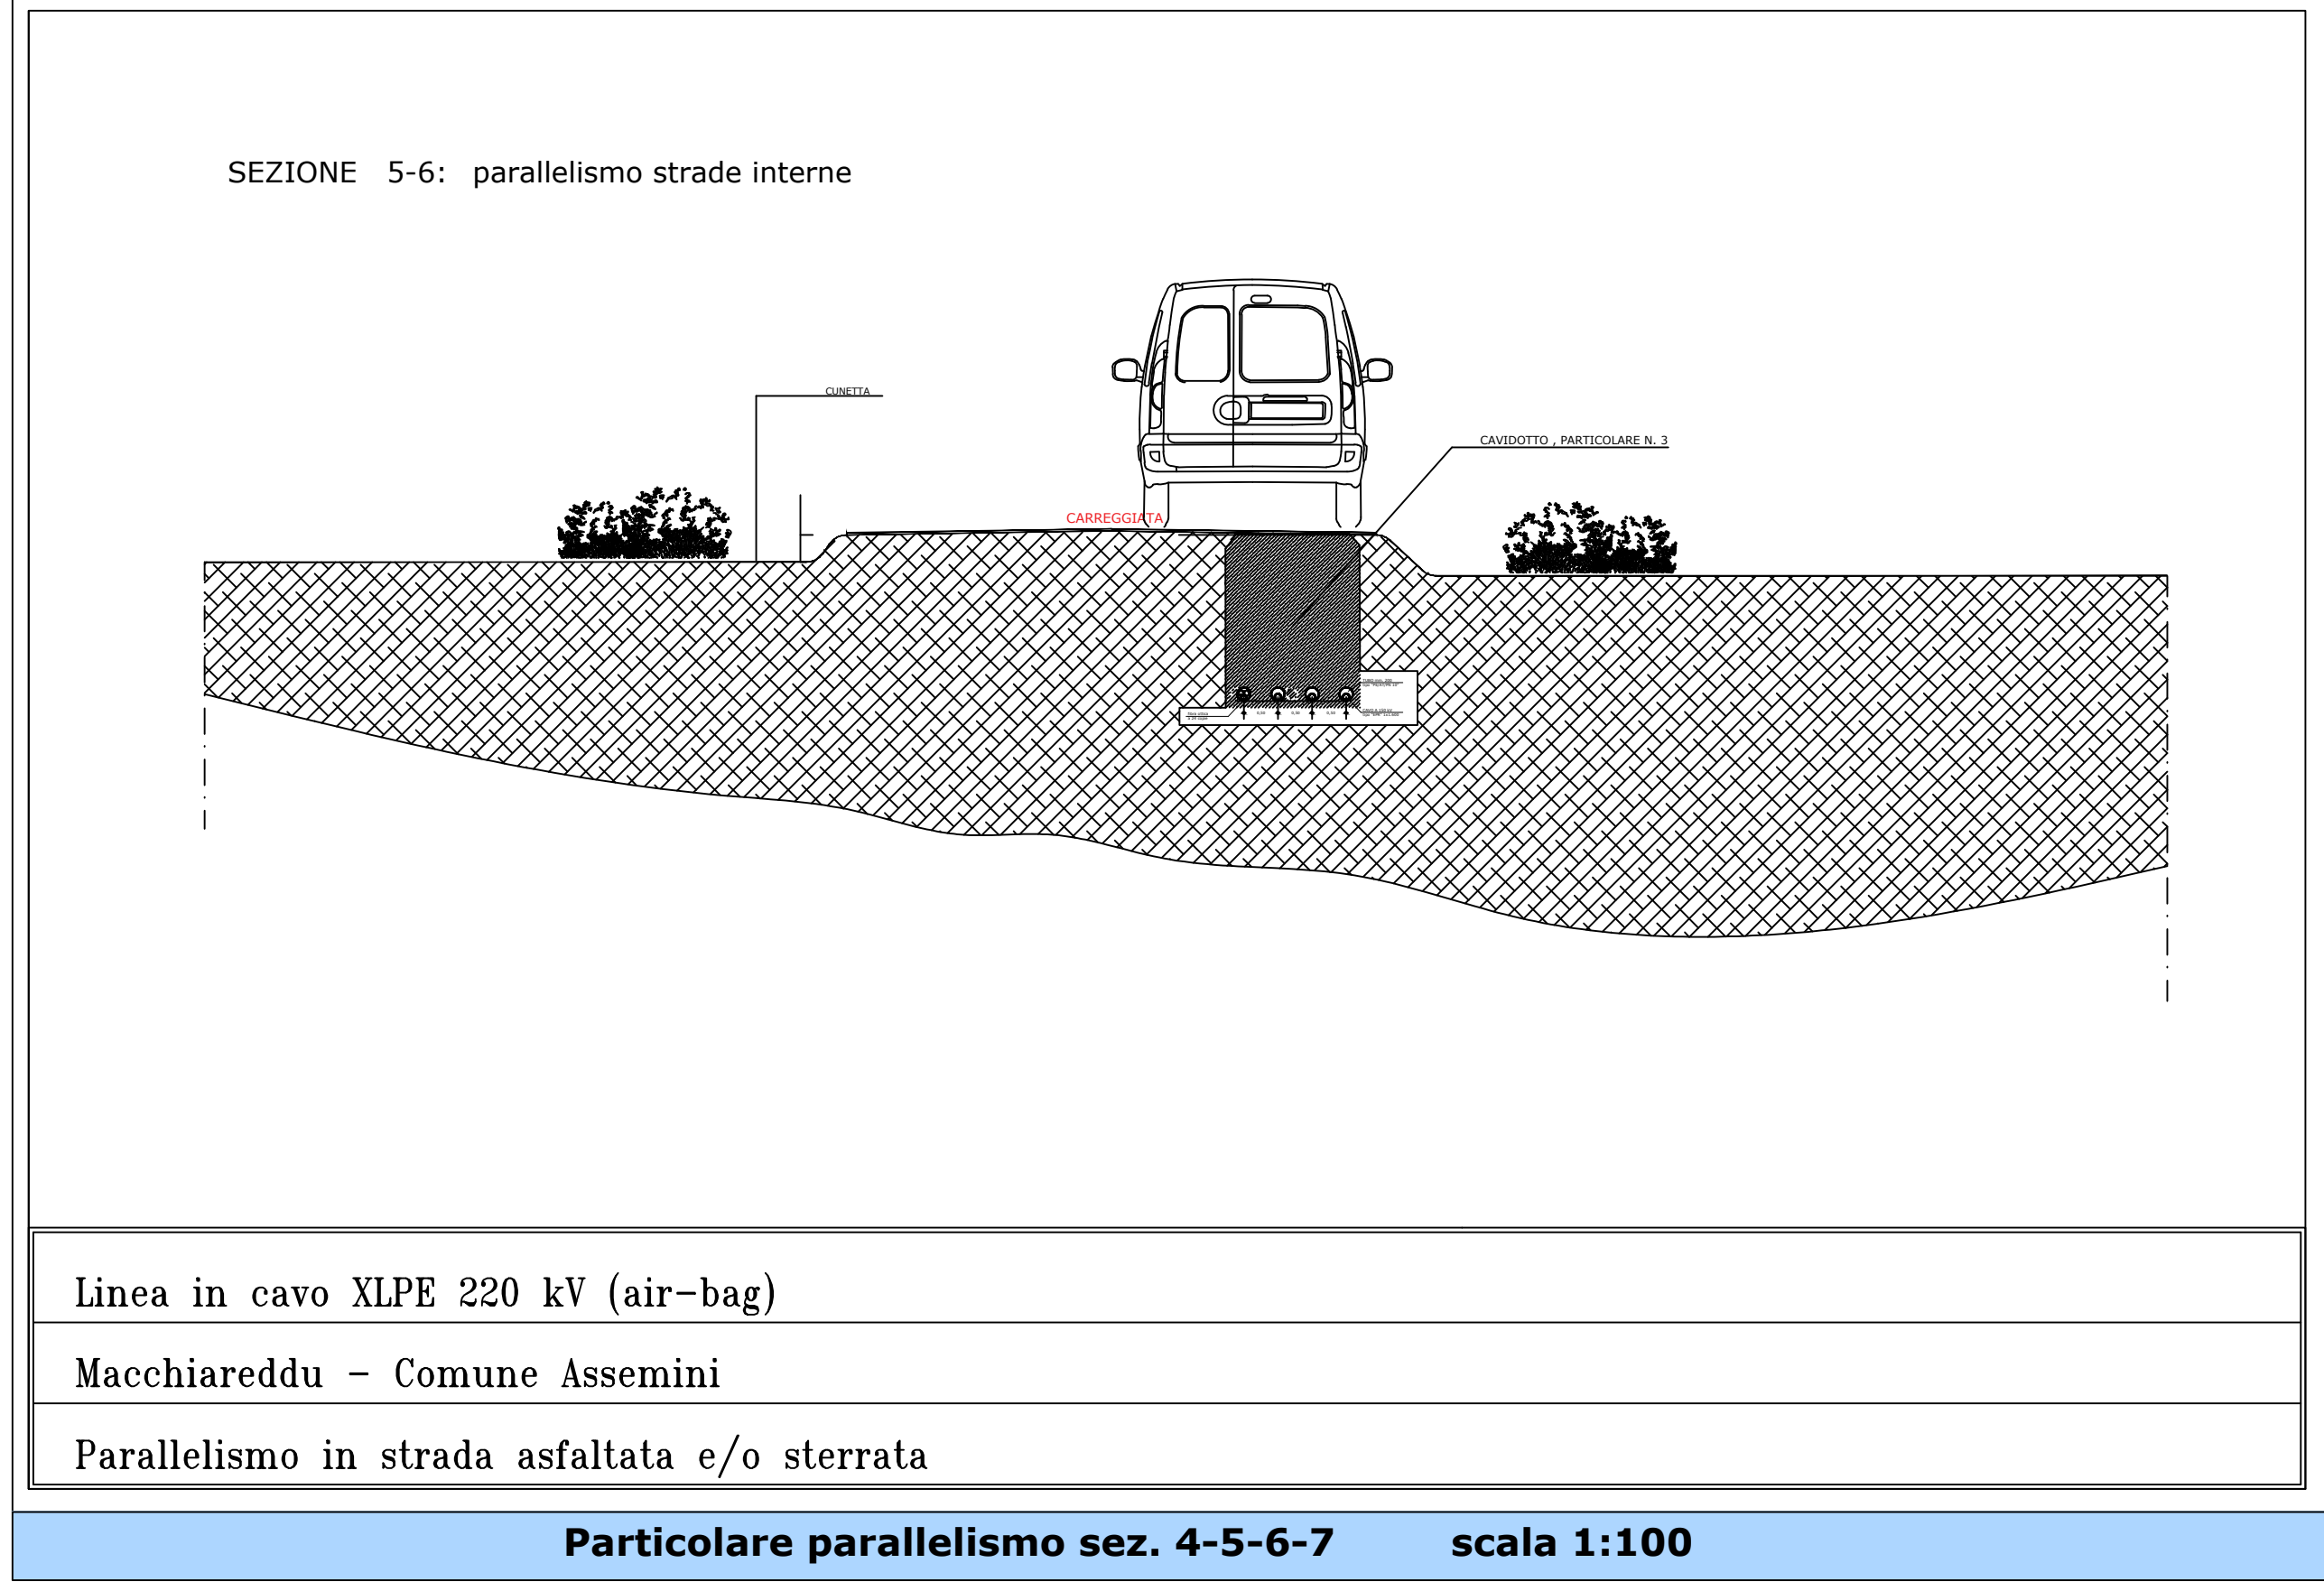


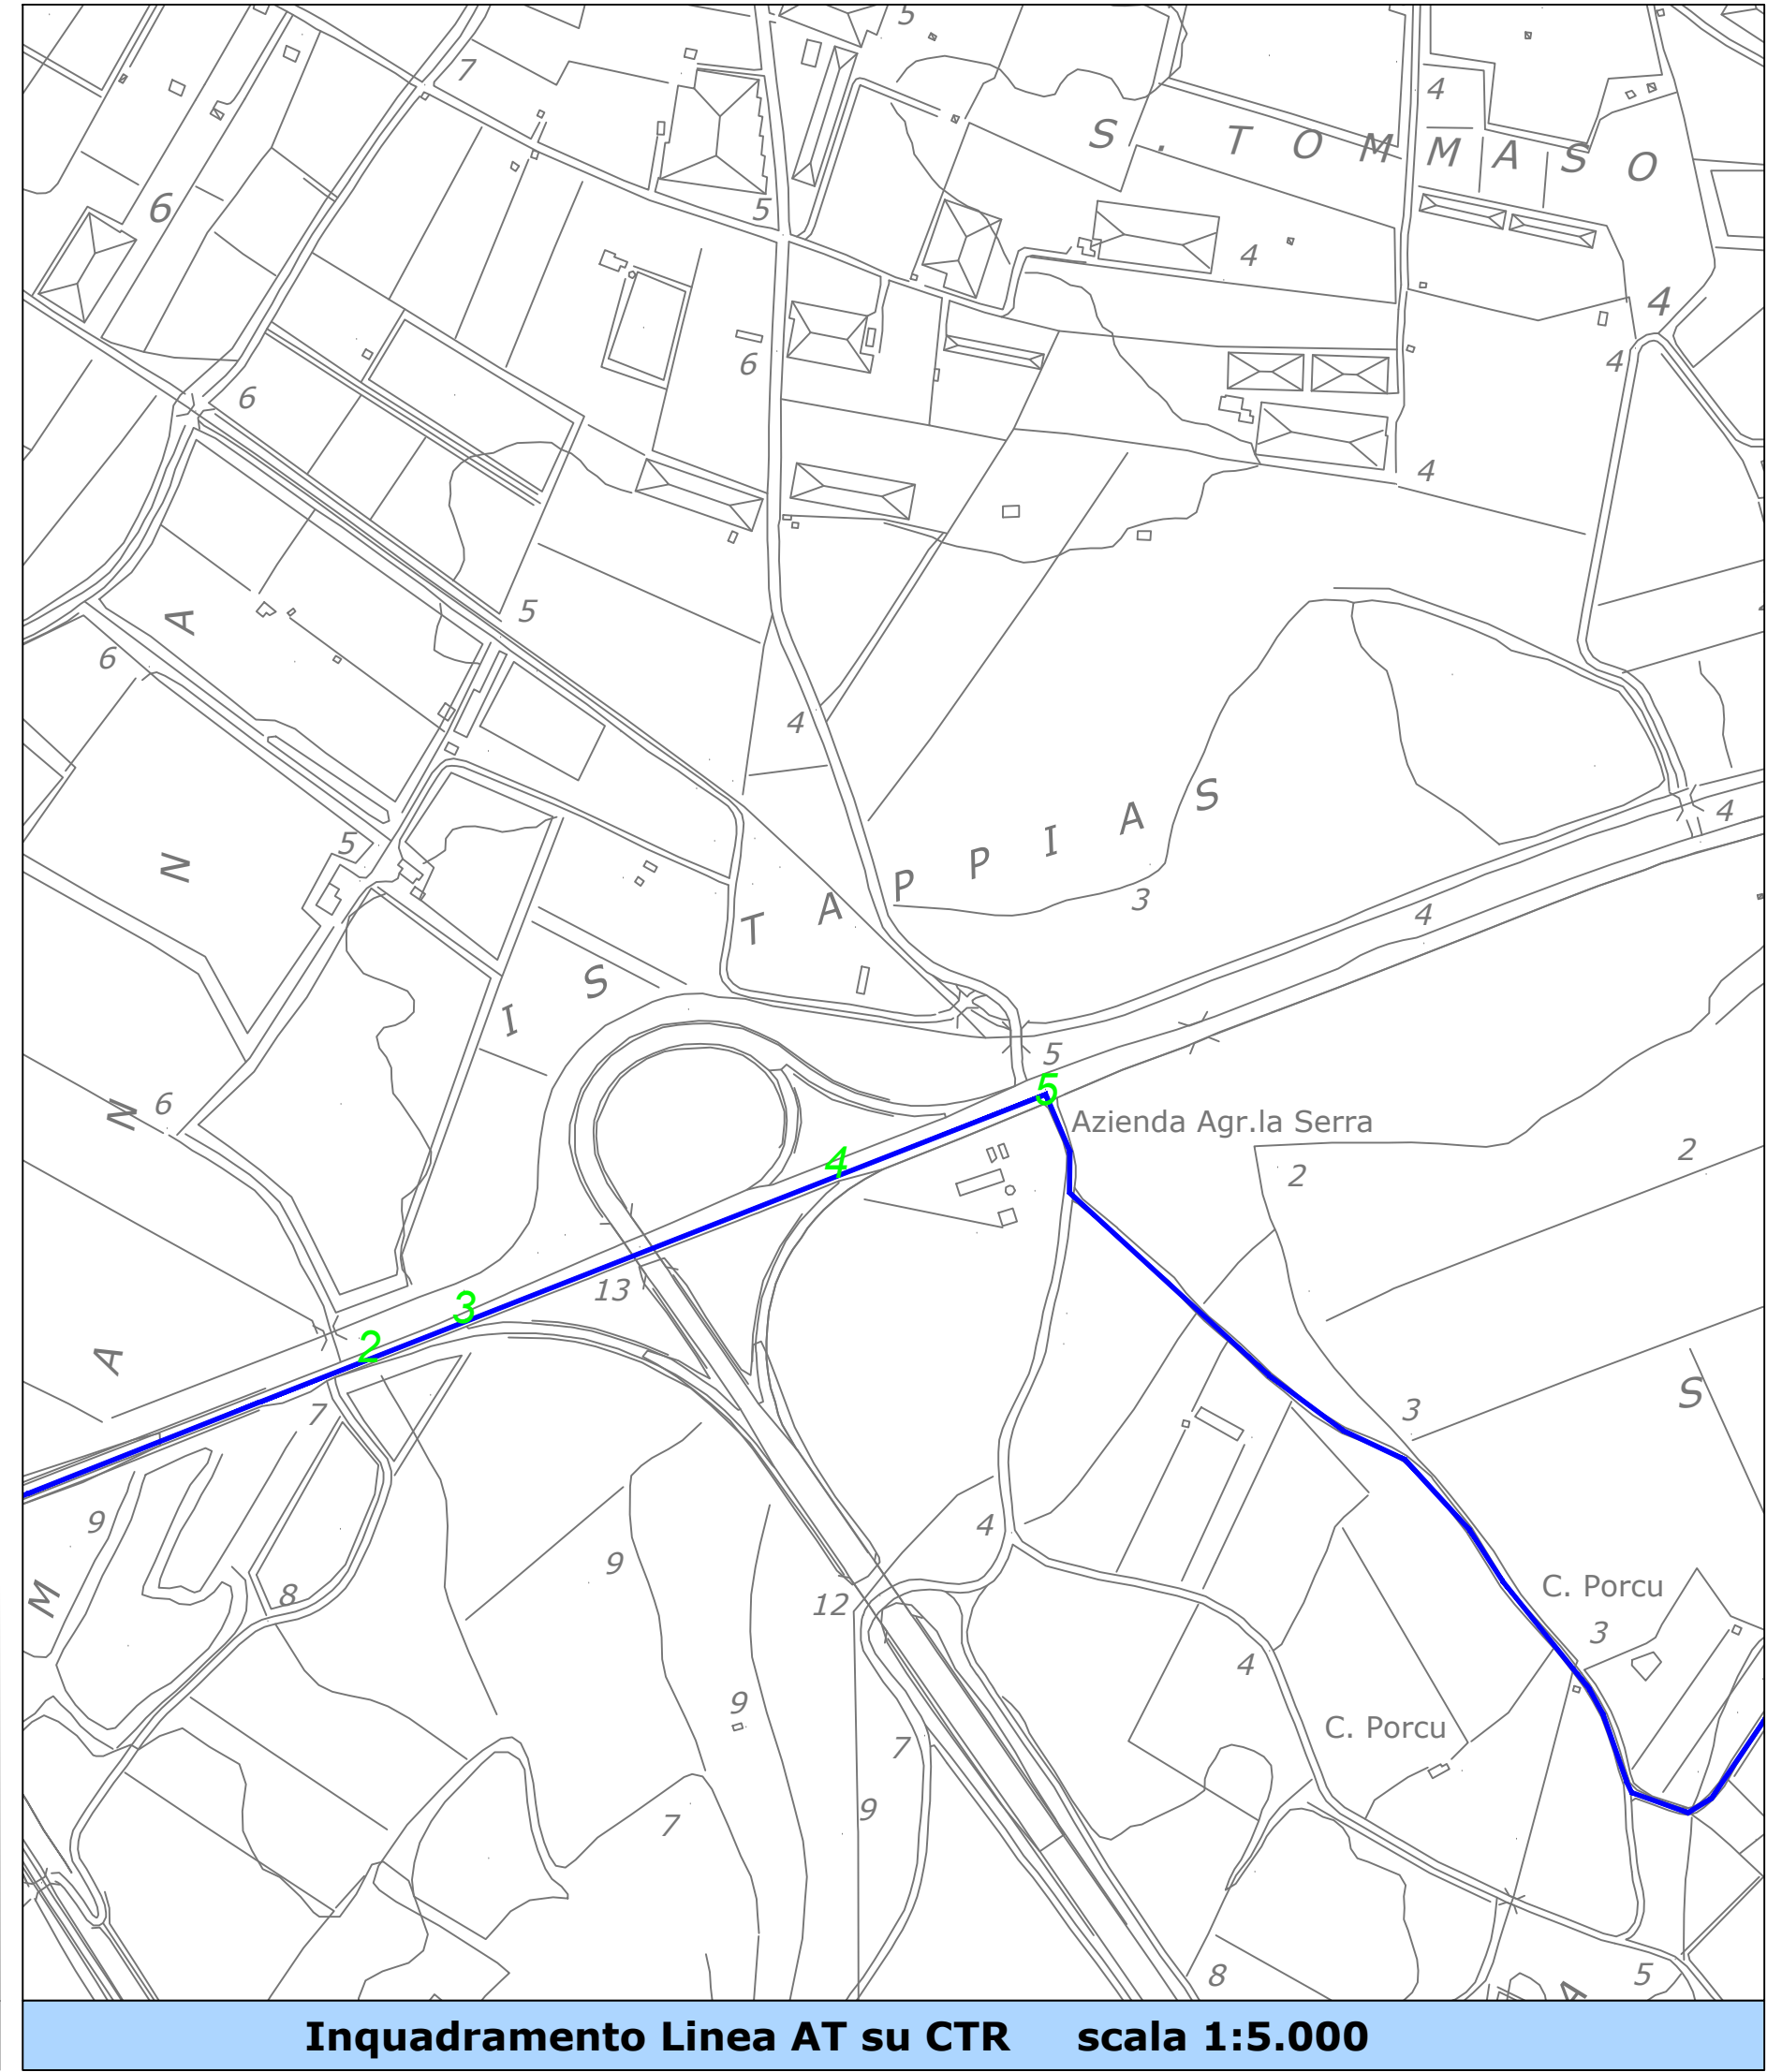

VOLUMI DI SCAVO LINEA AT				
Tratto SSE - SE	lunghezza scavo (m)	larghezza scavo (m)	altezza scavo (m)	Volume scavo (mc)
Totale linea AT	8.120	0,70	1,10	6.252,40

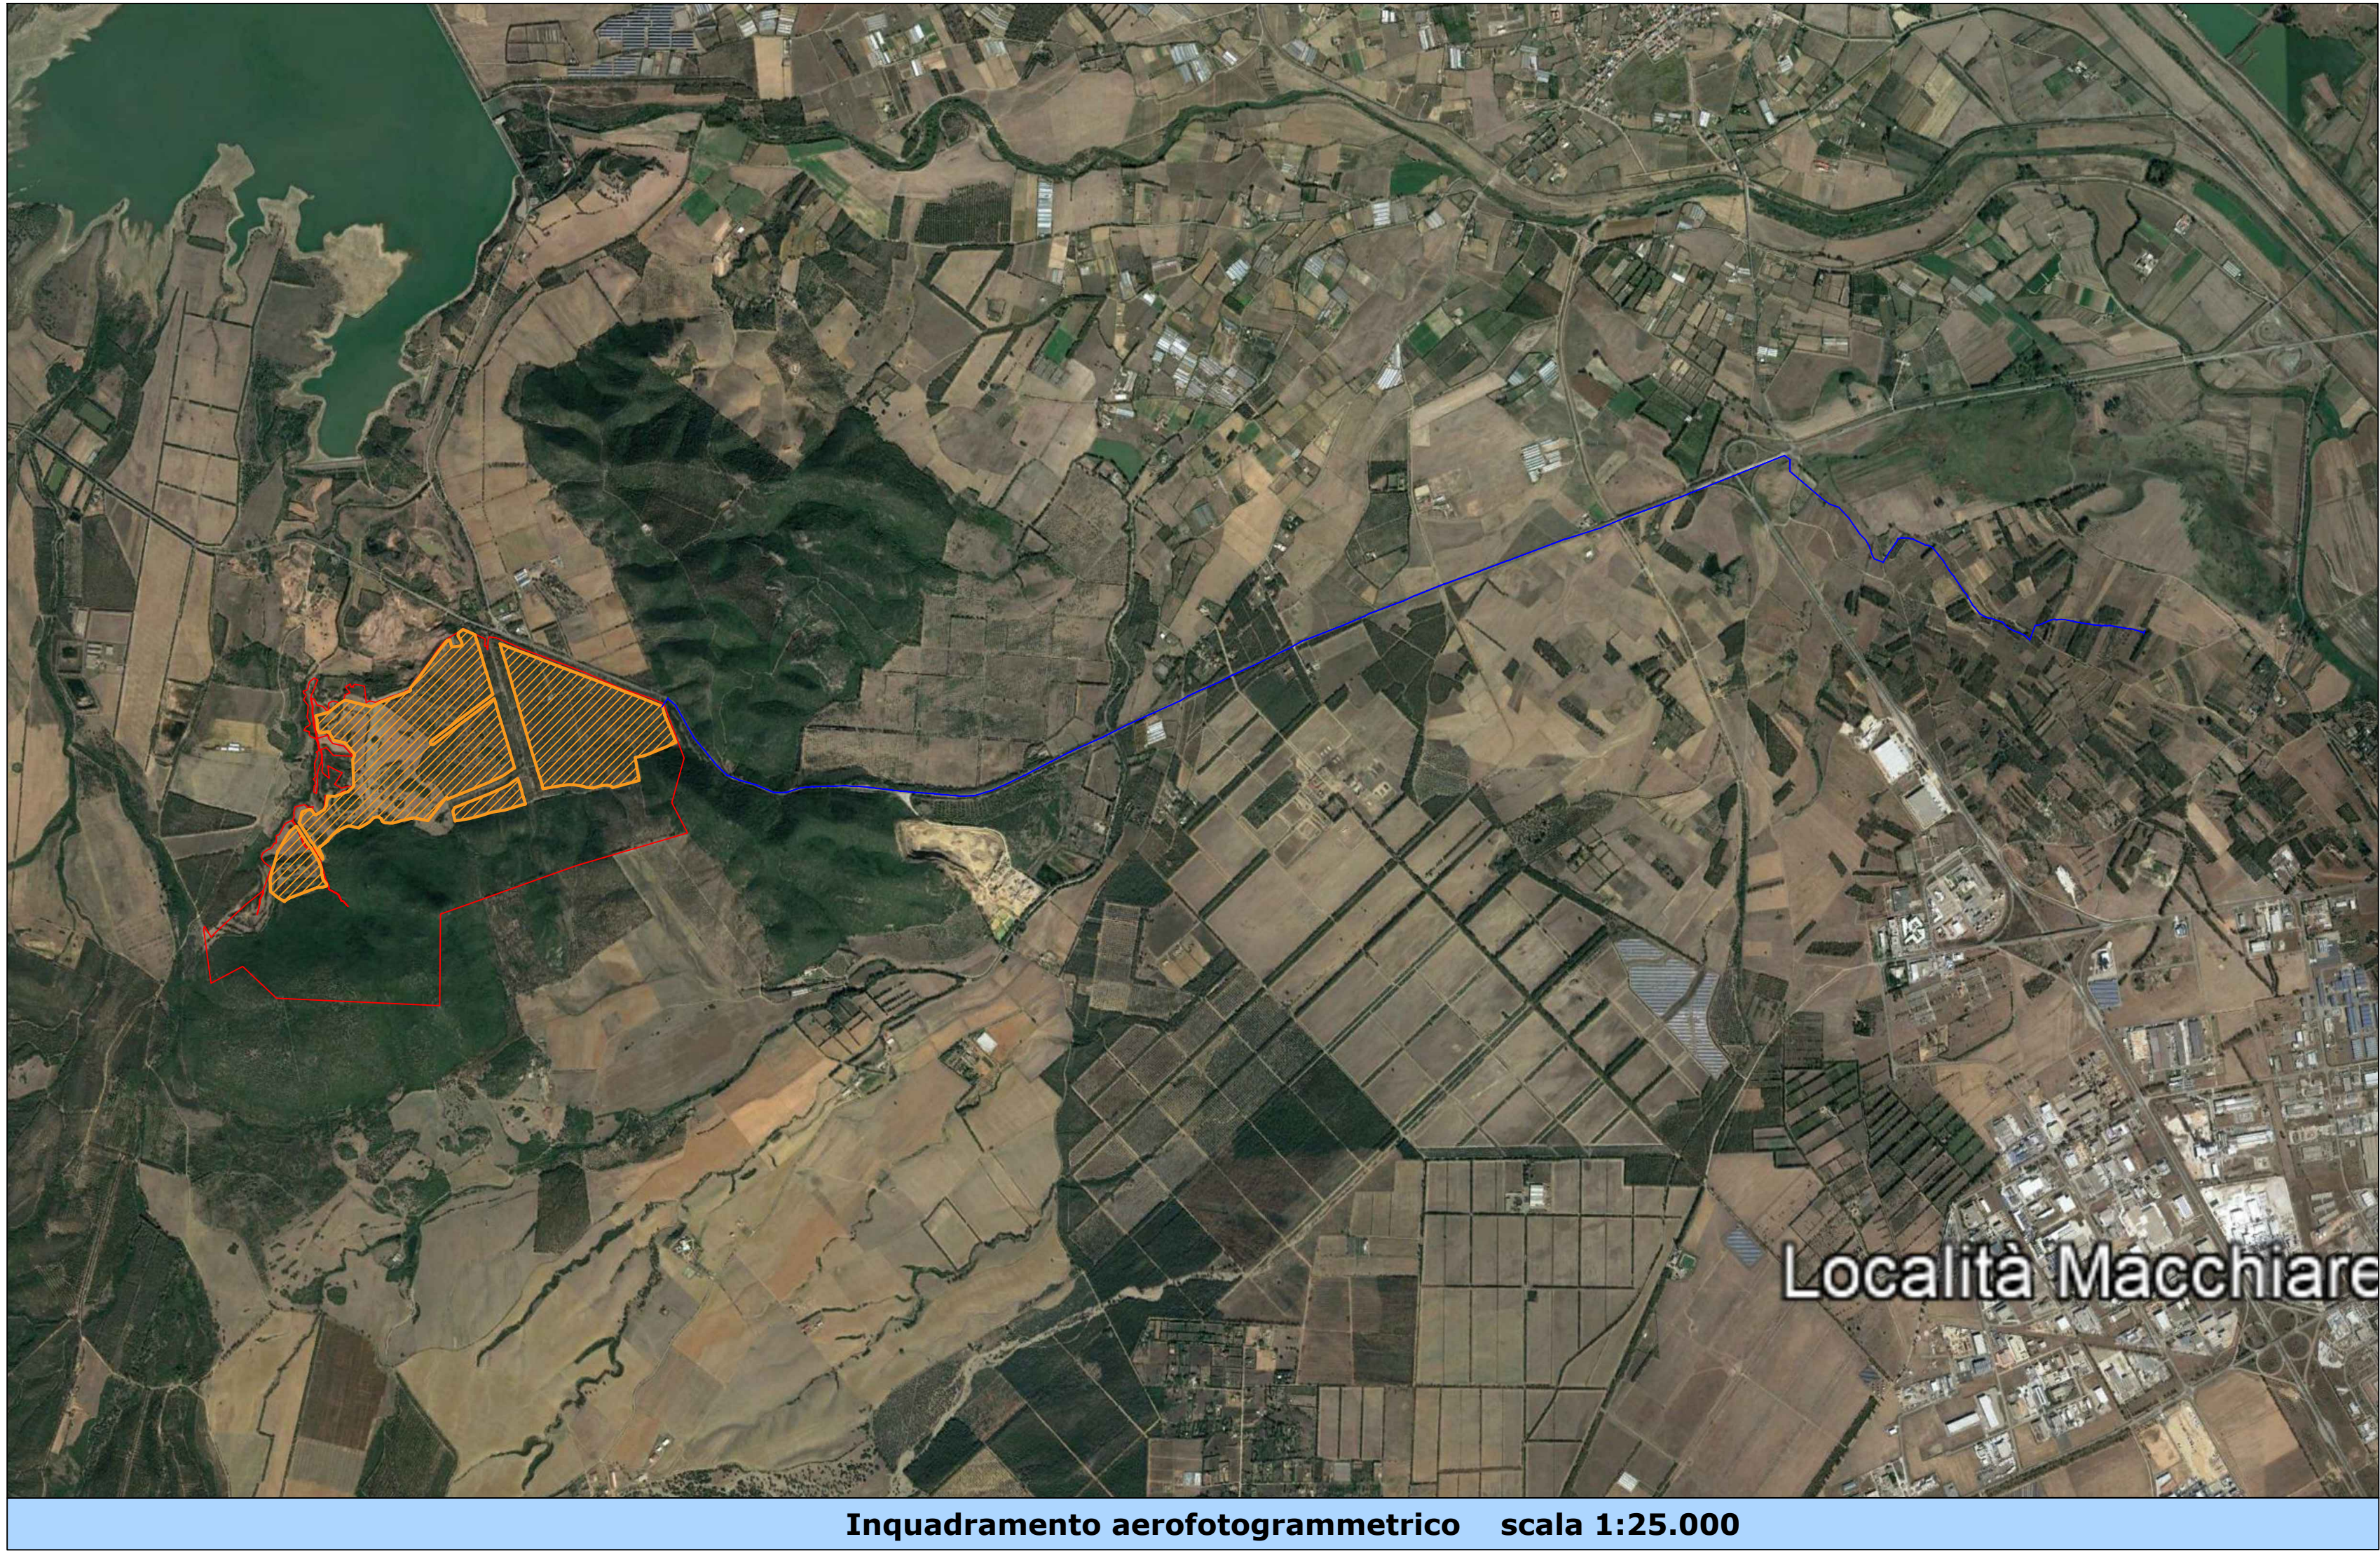

ISTANZA DI VIA
(Artt. 23-24-25 del D. Lgs 152/2006 e ss.mm.ii.)

COMITENTE

DIOMEDE srl

Via Nardelli 40

00144 - Roma - RM

P. IVA 13672691001

PROGETTISTI INCARICATI

Arch. DANIELE CONTICCHIO

Ing. MARCO GRANDE

Ing. DANIELE MARRAS

Ing. LORENA VACCA

PROGETTO DI UN IMPIANTO FOTOVOLTAICO A TERRA COLLEGATO ALLA RTN

Potenza nominale 96,152 MWp

Località "Serra Tacconi" - Comune di Uta (CA)

TITOLO ELABORATO

TRACCIATO LINEA AT - sezione cavidotto

volumi di scavo - sezioni di posa (interferenze)

REV.	DATA	DESCRIZIONE	REDATTO	CONTROLLATO	APPROVATO
01		Definitivo	Luglio 2022	varie	TAVPROG014
REV.	FASE	PROGETTUALE	DATA	SCALA	IDENTIFICATORE